

# KLETTABERG 38 HAFNARFIRÐI.

Þak:

Báruformað hvítt litað þakjárn.

Þakpappi.


25×150 mm Þakklæðning.

Þaksperrur 50×125 mm.

Ø 32 mm plaströr til loftunar 2 stk pr. sperrubil.

200 mm Þakull, með vindpappa.

Ø 100mm Þakrenna fest með rennuböndum c/c 500mm.

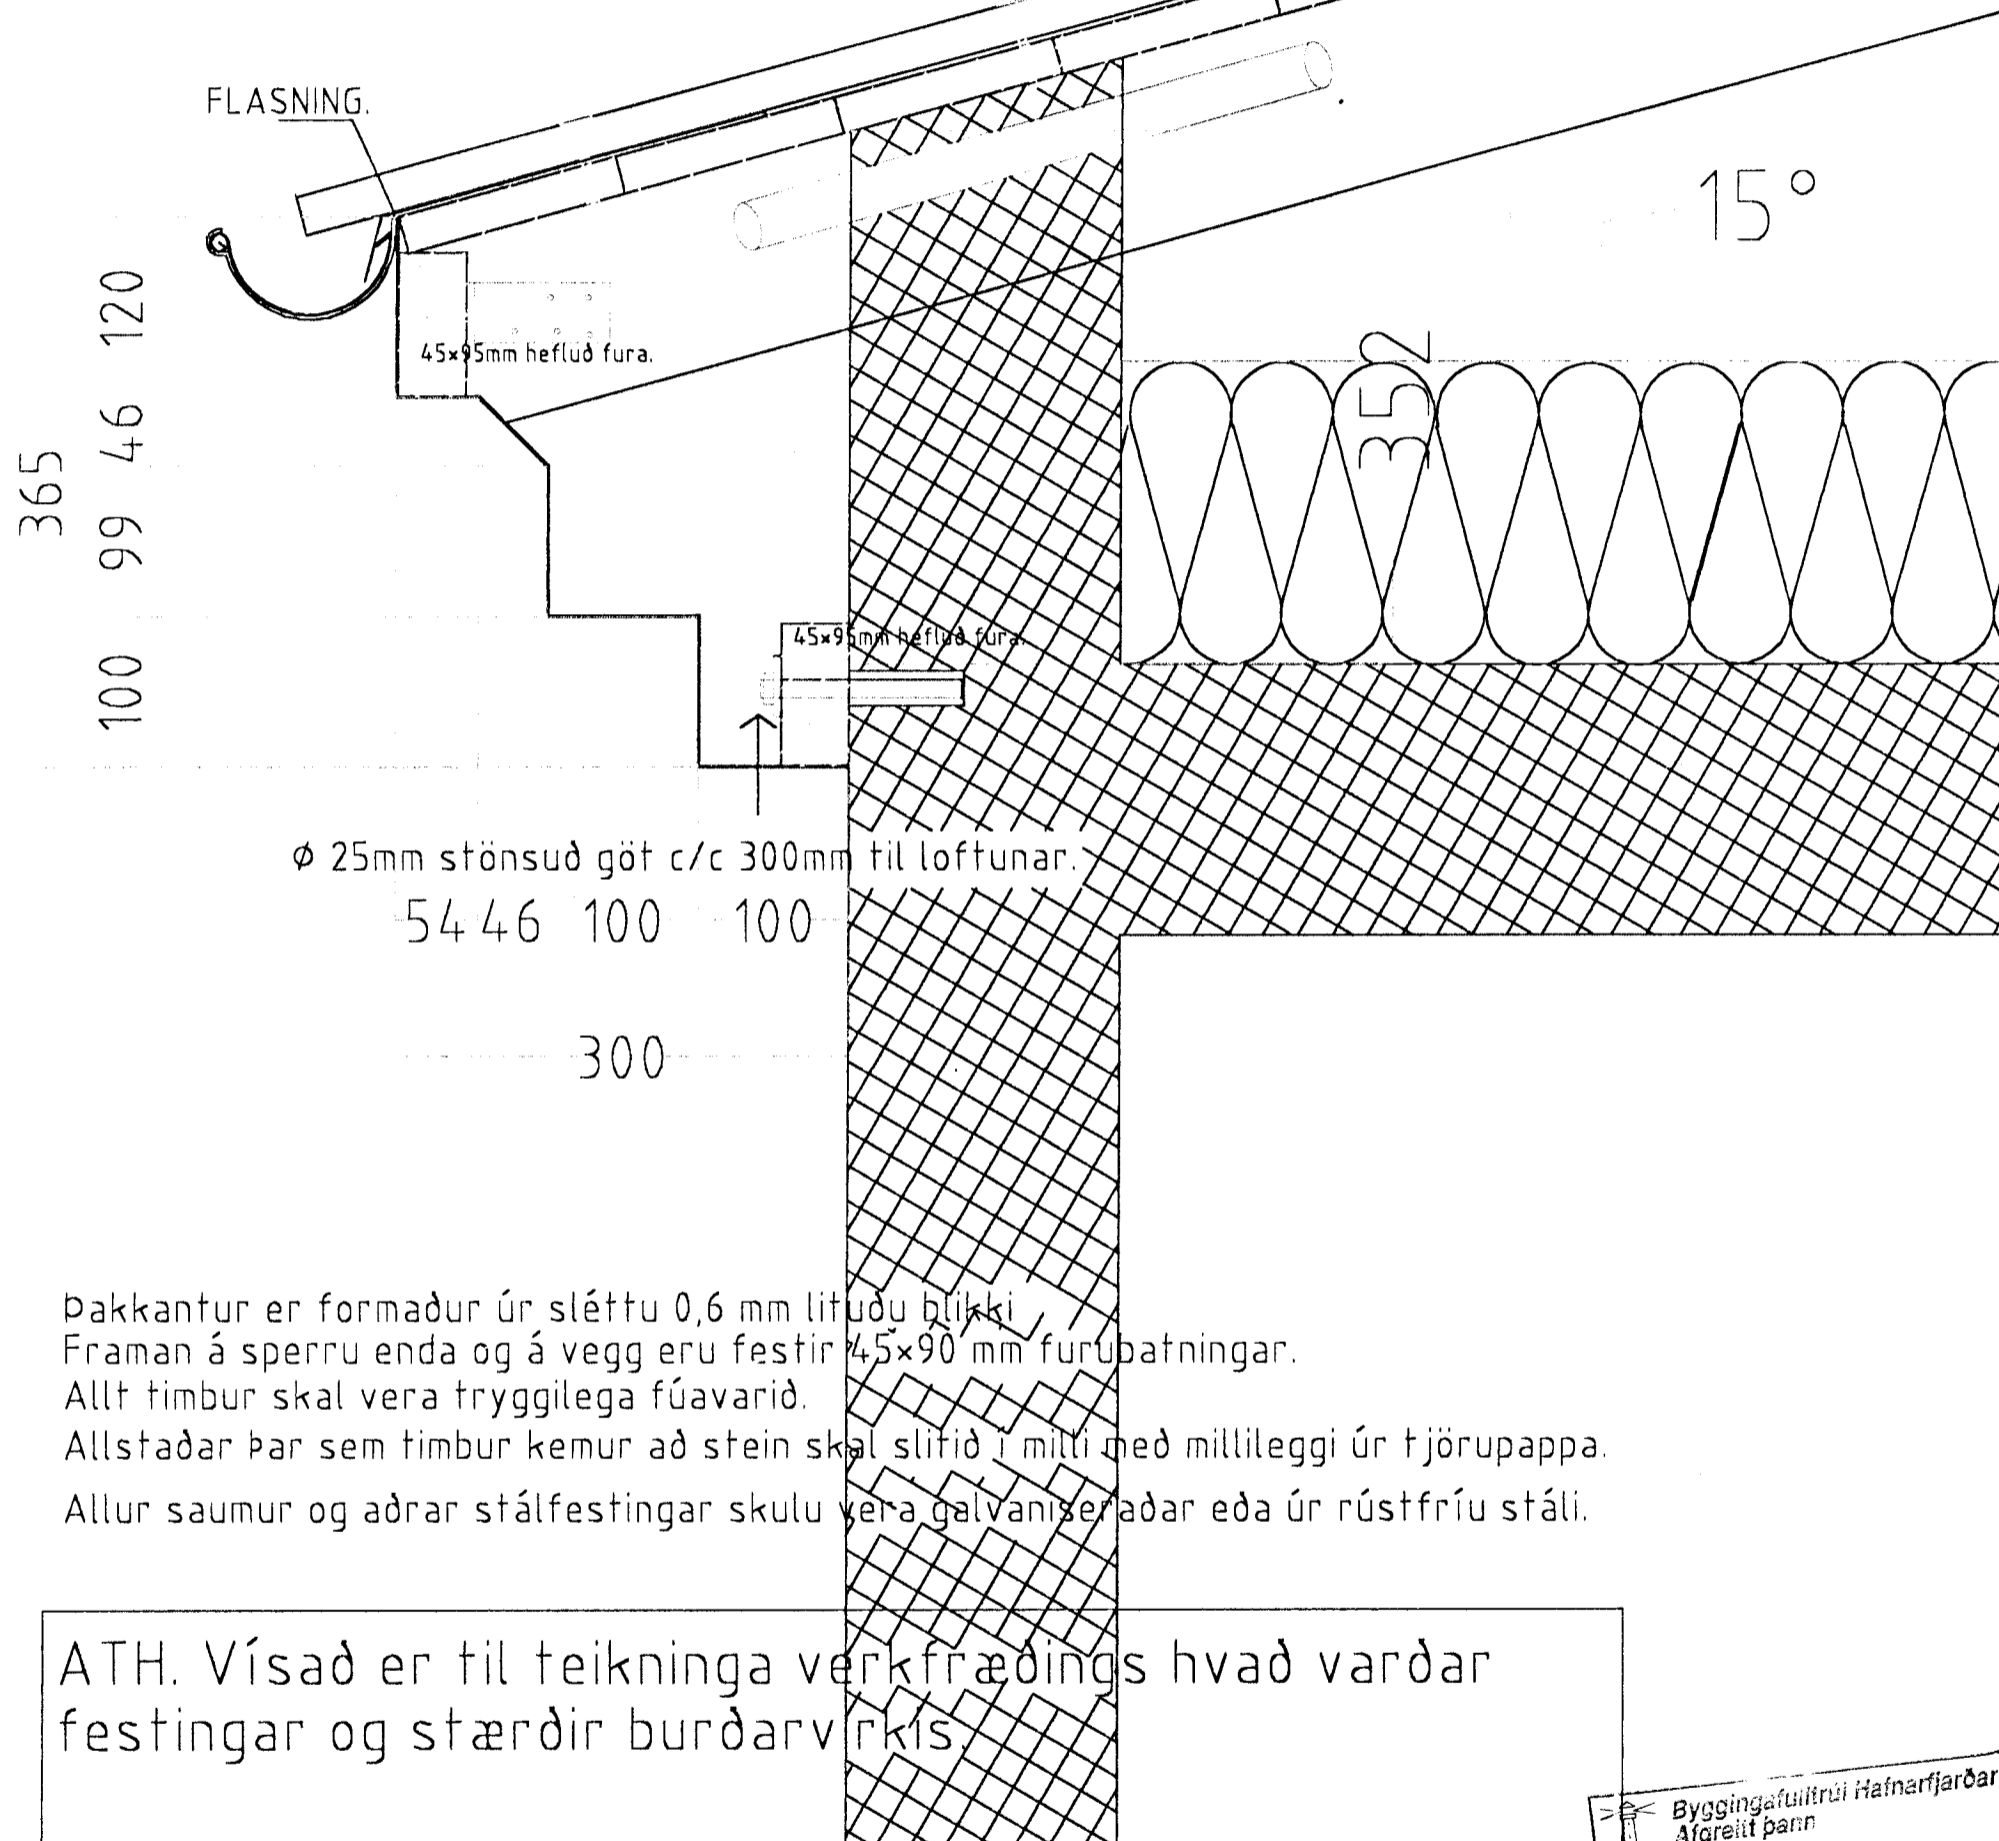

Þakkantur er formaður úr sléttu 0,6 mm lituðu blíkki.  
 Framan á sperru enda og á vegg eru festir 45×90 mm furubátningar.  
 Allt timbur skal vera tryggilega fúavarið.  
 Allstaðar þar sem timbur kemur að stein skal slífið í milli með millileggi úr tjörupappa.  
 Allur saumur og aðrar stálfestingar skulu vera galvaniseraðar eða úr rústfríu stáli.

ATH. Vísað er til teikninga verkfræðings hvað varðar festingar og stærdir burðarvirkis.

Hlutamynd af þakkanti. mkv. 1:5.

Byggingaútlitni Hafnarfjarðar  
 Afgreitt þann  
 23 DES. 1999  
 Sigurbjartur Halldórsson

<b>KLETTABERG 38 HAFNARFIRÐI</b>	
Sigurður Þorvarðarson byggingafræðingur bfl. Teiknistofan Strandgötu 11 220 Hafnarfjörð.	
(Kt. 141250-4189) Sími 5651510. fax. 5651299. Netfang: teiknistofan@islandia.is	
Skýringar:	Séruppdráttur
Teikning:	Hlutamynd þakkantur.
Mælikvarði:	1:5.
Undirskrift:	<i>8/12 99 [Signature]</i>
Blað nr:	7/8 Dagssetning. 05.11.1999.
Breytt:	