




Sambvokkt þann:

16 MARS 1999

Byggingafulltrúnaður Hafnarfirði,
Erlendur Hjalmarsson

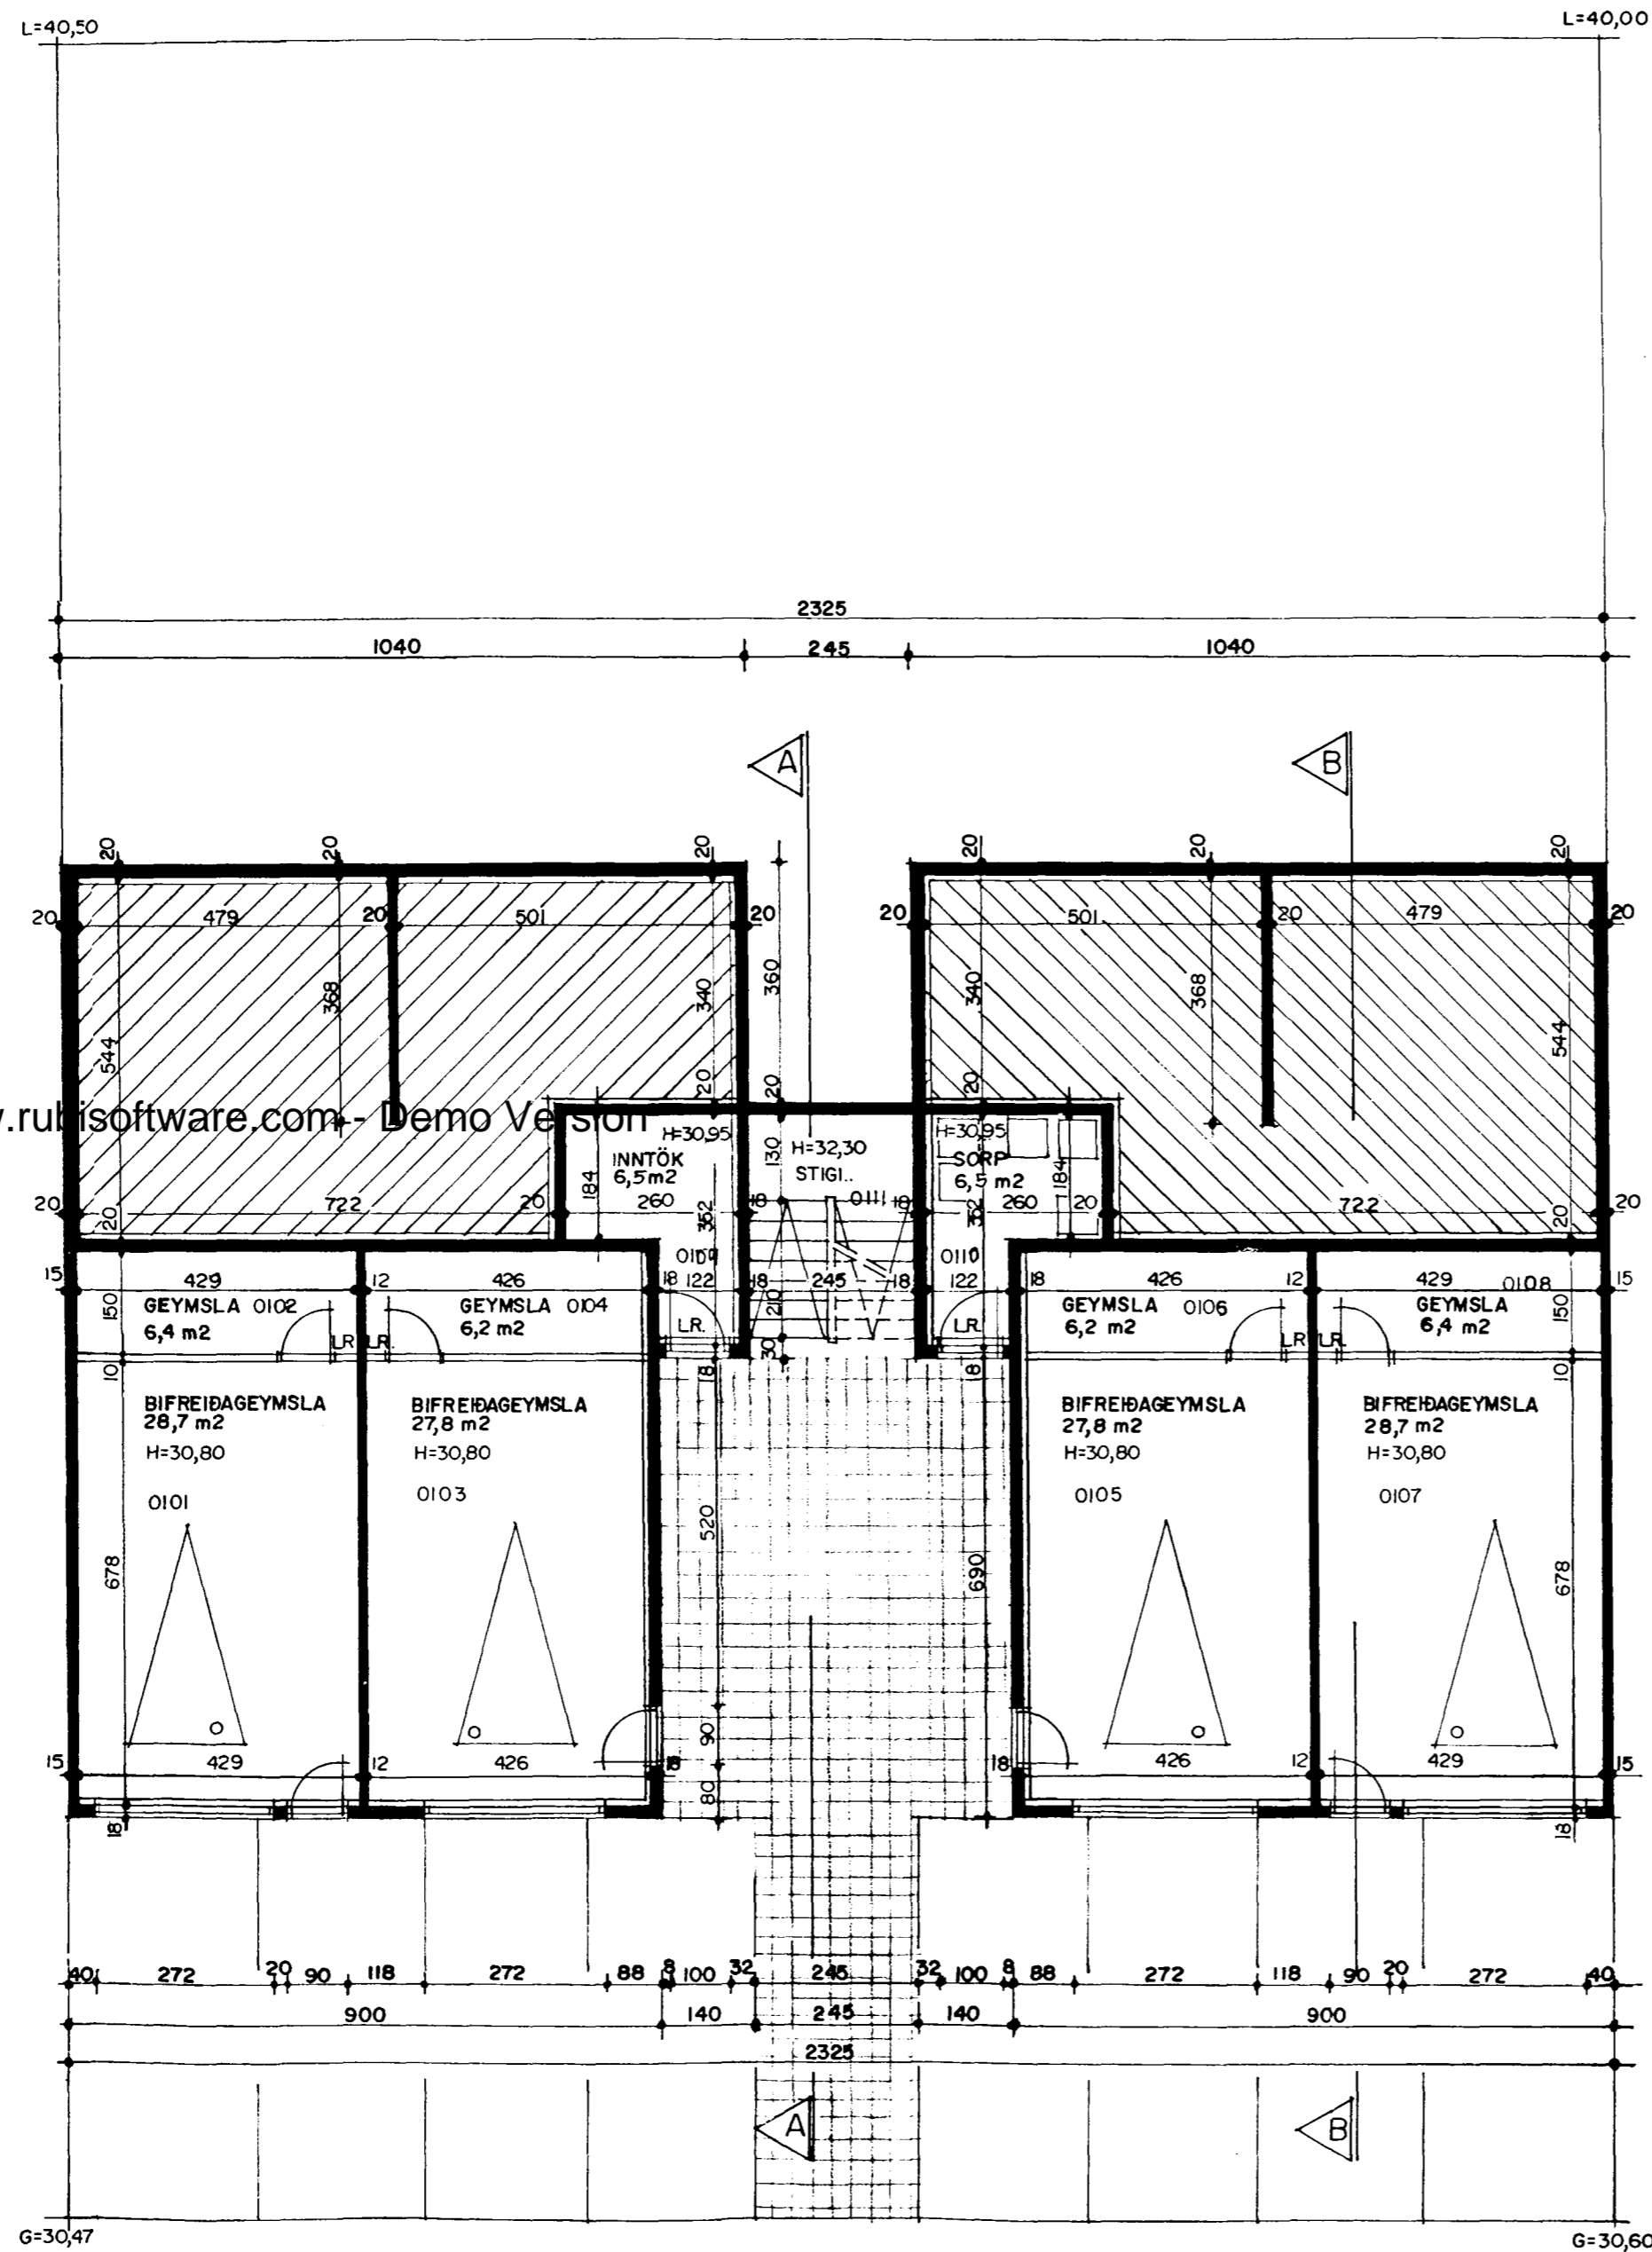

tifftopdf - www.rubissoftware.com - Demo Version

Skýringar á nýjum brunavamatáknum teikninga.

(Burðargrindur)
 R60 Burðargrind úr tré.
 A-R60 Burðargrind úr stáli, steypu eða strengjasteypu.

(Veggir)
 A-REI60 Berandi veggur úr steypu.
 REI60 Berandi veggur úr tré.
 A-EI60 Ekki berandi veggur úr stálgrind/gífsplötum.
 EI60 Ekki berandi veggur úr trégrind/gífsplötum.
 A-REIM120 Eldvarnarveggur.
(Hæðarski/milligöf)
 A-REI60 Milligöf úr steypu, Milligöf úr stálbitum, stálangböndum, steinull og gífsplötum að neðan.
 REI60 Milligöf úr stálbitum, trélangböndum, steinull og gífsplötum að neðan. Milligöf úr límréitum, trélangböndum, steinull og gífsplötum að neðan.

(Hurðir)
 A-EI-CS60 Eldvarnarhurð úr óbrennanlegum efnum.
 EI-CS60 Eldvarnarhurð.
 EI-CS30 Eldvarnarhurð. (t.d. stíghúshurð)
 E-C30 Eldvarnarhurð.
(Gluggar)
 E30 Eldvarnargluggi.

Klæðningar
 Evro-A (ígildi klæðningar áður í flokki 1)
 Evro-B-F (ígildi klæðingar áður í flokki 2)

Merking einstakra tákna:
 R tákna burðarþol
 E tákna heilleika
 I tákna einangrun
 W tákna vörn fyrir hitageislum
 C tákna sjálflokandi hurð
 S tákna reykhindrandi byggingahluta.

Allir eldvarnarmarkir byggingahluta skulu hafa hlotið samþykki Brunamálastofnunar ríkisins.

Skýringar vegna eldvana:

---> BO. tákna björgunarop, samkv. reglugerð um brunavarnir og brunamál.

→ Tákna rýmingarleið, samkv. reglugerð um brunavarnir og brunamál.

⊗ Reykskynjari, staðsetjast samkvæmt teikningu.

GRUNNMYND I HÆÐ/JARÐHÆÐ MKV. 1:100.

KLETTABERG 38 HAFNARFIRÐI
 Sigurður Þorvarðarson byggingafræðingur bfi. Teiknistofan Strandgötu 11 220 Hafnarfirði.
 (Kt. 141250-4189) Sími 5651510. fax. 5651299. Netfang: teiknistofan@islandia.is

Skýringar: Aðaluppdráttur.
 Teikning: Grunnmynd 1 hæðar / skýringatekstar.
 Mælikvarði: 1:100.

Undirskrift: *[Signature]*
 Blað nr: 1 / 4. Dagssetning: 09.02.1999.
 Breytt: *[Signature]* 3/2 99. *[Signature]*