



KLETTABERG 38 HAFNARFIRÐI.

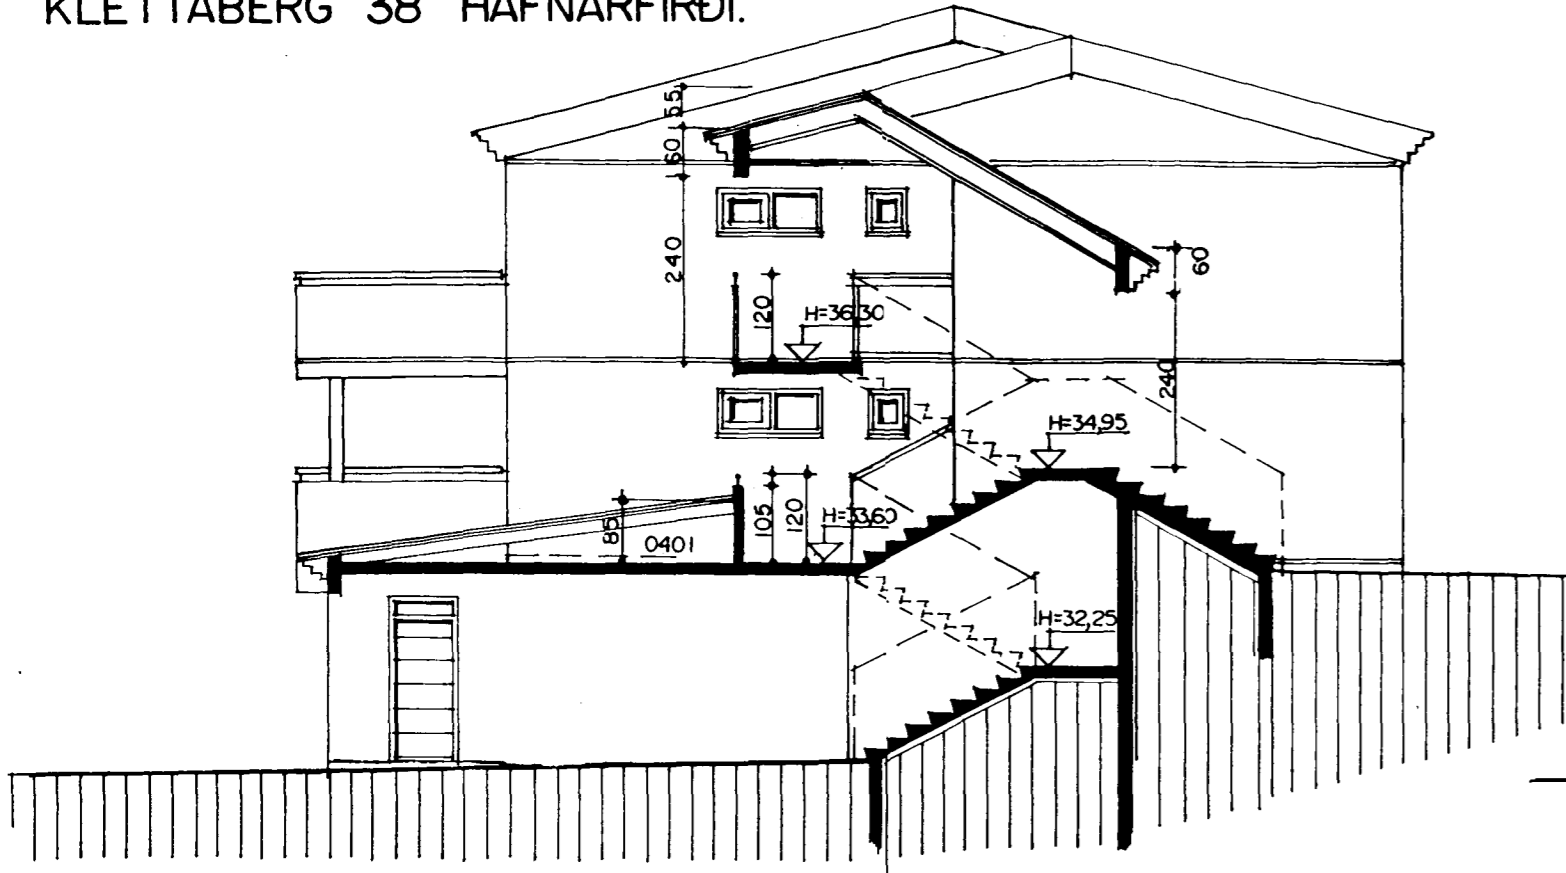

SNID A-A MKV. 1:100.

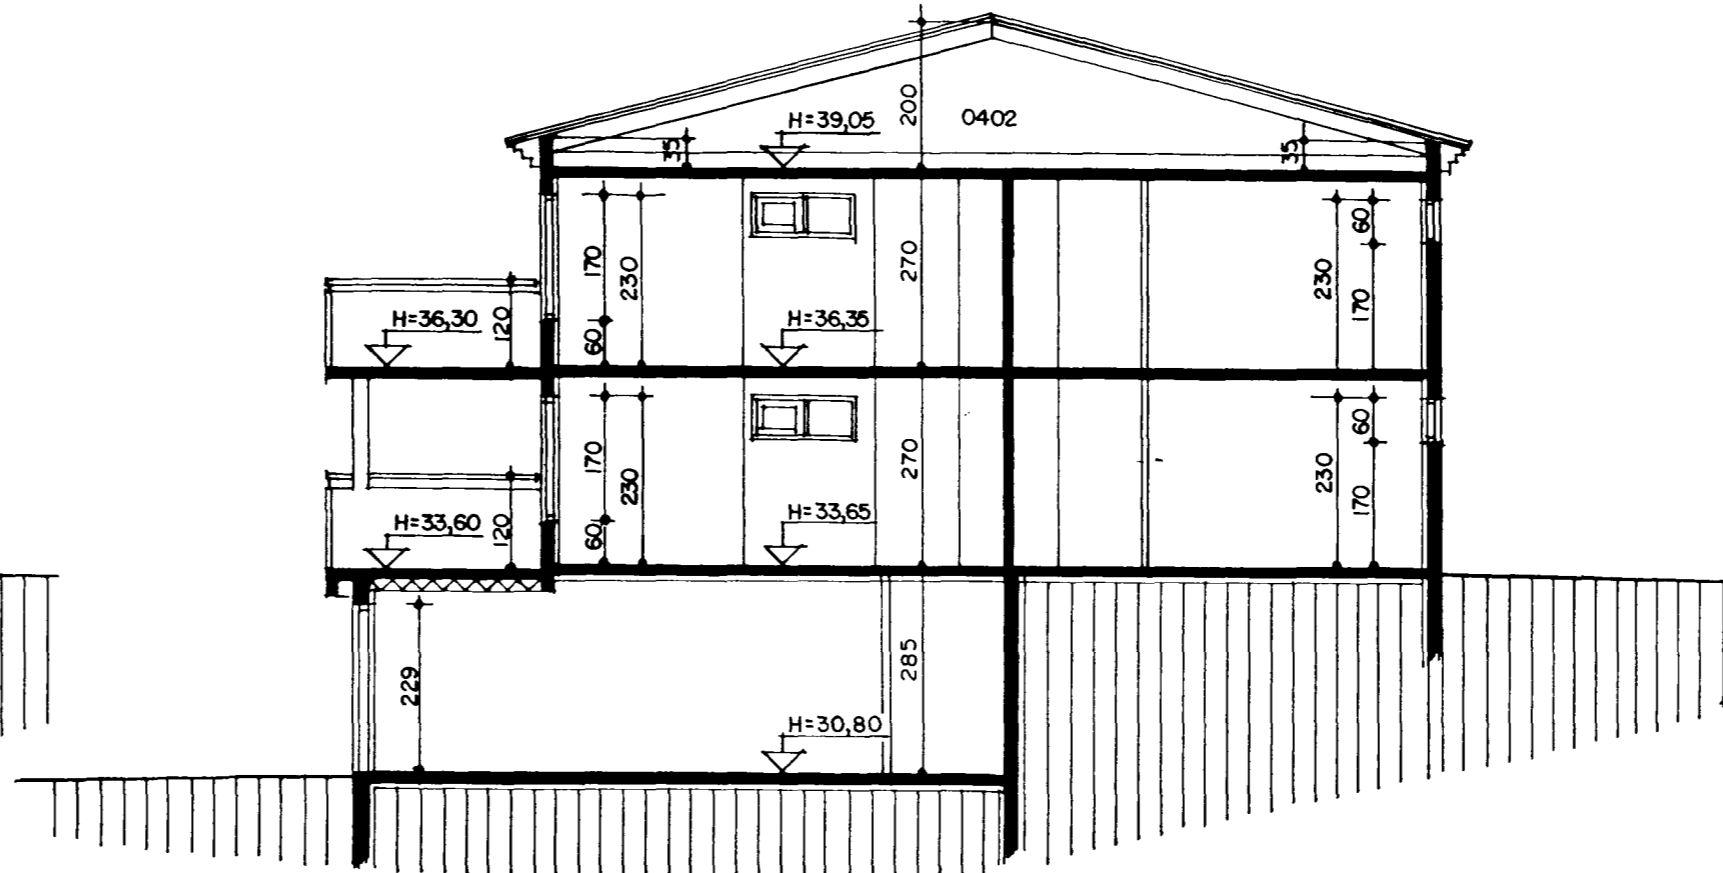


SNID B-B MKV. 1:100.

Samþykkt þann  
19 FEB. 1999  
Byggingatvitrúinn: Hafnarfirði  
Erlendur Hjalmarsson

Skráningartíttla: KLETTABERG 38 HAFNARFIRÐI.				Skrásetjari: Sigurður Þorvarðarson													
Landnúmer: 121432				Kennitala: 141250-4189													
Matshúsnúmer: 01				Útgáfa: 4.01 Dags: 10.2.1999													
Uppskipting og lýsing				Stærðir													
D0	D1	D2	D3	D4	D5	D5M	D6	D7	D8	D9	D10a	D10b	D11	D12	D16	D17	
Lokun	Nými hæð-röð	Nokun text	HRU-S-Rokun	Eigna-hæð	Borðfot m²	Málrofur m²	Sígar m²	Op m²	Brúðfot m²	Brúðfotur st. < 1,8	Sala-hæð mm	Sala-hæð max.	Nými rúm m²	Nými rúm m²	Birt. rúm m²	Skipul. rúm m²	
		Matshúsi			872,2	0,0	0,0	0,0	639,4	0,0			2.120,4	555,8	623,2	1.531,630	
		Botn														56,0	
		01	1. hæð		173,8	0,0	0,0	0,0	173,8	0,0			495,3	151,0	157,6		
A	0101	Bífréðageymsla	B	0301	31,5	0,0	0,0	0,0	31,5	0,0	2,85	2,85	89,8	28,7	31,5	2,85	81,795
A	0102	Geymsla	N	0301	7,9	0,0	0,0	0,0	7,9	0,0	2,85	2,85	22,5	6,4	7,9	2,85	18,240
A	0103	Bífréðageymsla	B	0201	31,5	0,0	0,0	0,0	31,5	0,0	2,85	2,85	89,8	27,8	31,5	2,85	79,230
A	0104	Geymsla	N	0201	7,9	0,0	0,0	0,0	7,9	0,0	2,85	2,85	22,5	6,2	7,9	2,85	17,670
A	0105	Bífréðageymsla	B	0302	31,5	0,0	0,0	0,0	31,5	0,0	2,85	2,85	89,8	27,8	31,5	2,85	79,230
A	0106	Geymsla	N	0302	7,9	0,0	0,0	0,0	7,9	0,0	2,85	2,85	22,5	6,2	7,9	2,85	17,670
A	0107	Bífréðageymsla	B	0202	31,5	0,0	0,0	0,0	31,5	0,0	2,85	2,85	89,8	28,7	31,5	2,85	81,795
A	0108	Geymsla	N	0202	7,9	0,0	0,0	0,0	7,9	0,0	2,85	2,85	22,5	6,4	7,9	2,85	18,240
A	0109	Inntök	T	X	8,1	0,0	0,0	0,0	8,1	0,0	2,85	2,85	23,1	6,4			
A	0110	Sorp	T	X	8,1	0,0	0,0	0,0	8,1	0,0	2,85	2,85	23,1	6,4			
B	0111	Tröppur	U	X	8,3	0,0	8,3	0,0	8,3	0,0	2,85	2,85					
		02	2. hæð		232,8	0,0	0,0	0,0	232,8	0,0			628,6	202,4	232,8		
A	0201	Ibúð	N	0201	116,4	0,0	0,0	0,0	116,4	0,0	2,70	2,70	314,3	101,2	116,4	2,70	273,240
A	0202	Ibúð	N	0202	116,4	0,0	0,0	0,0	116,4	0,0	2,70	2,70	314,3	101,2	116,4	2,70	273,240
B	0203	Svalir	S	0201	11,2	0,0	0,0	0,0	11,2	0,0						1,00	11,200
B	0204	Svalir	S	0202	11,2	0,0	0,0	0,0	11,2	0,0						1,00	11,200
B	0205	Tröppur/pallur	U	X	22,0	0,0	8,3	0,0	22,0	0,0	2,70	2,70					
		03	3. hæð		232,8	0,0	0,0	0,0	232,8	0,0			628,6	202,4	232,8		
A	0301	Ibúð	N	0301	116,4	0,0	0,0	0,0	116,4	0,0	2,70	2,70	314,3	101,2	116,4	2,70	273,240
A	0302	Ibúð	N	0302	116,4	0,0	0,0	0,0	116,4	0,0	2,70	2,70	314,3	101,2	116,4	2,70	273,240
B	0303	Svalir	S	0301	11,2	0,0	0,0	0,0	11,2	0,0						1,00	11,200
B	0304	Svalir	S	0302	11,2	0,0	0,0	0,0	11,2	0,0						1,00	11,200
B	0305	Tröppur/pallur	U	X	19,5	0,0	8,3	11,2									
		04	Þak		232,8	0,0	0,0	0,0	0,0	0,0			311,9	0,0	0,0		
A	0401	Þakrymi	F	X	232,8								22,7				
A	0402	Þakrymi	F	X									289,2				

Athugasemdir						
X: tákna sameign allra.						
Sameignir sumra						
Eignarhald						
	Eigna-hæð	Nokun text	Birt. rúm m²	Skiptarúm m²		
			Sérígn m²	Sérígn og sameign m²		
		0201	Ibúð	155,8	381,340	381,340
		0202	Ibúð	155,8	384,475	384,475
		0301	Ibúð	155,8	384,475	384,475
		0302	Ibúð	155,8	381,340	381,340
		Alls		623,2	1.531,630	1.531,630

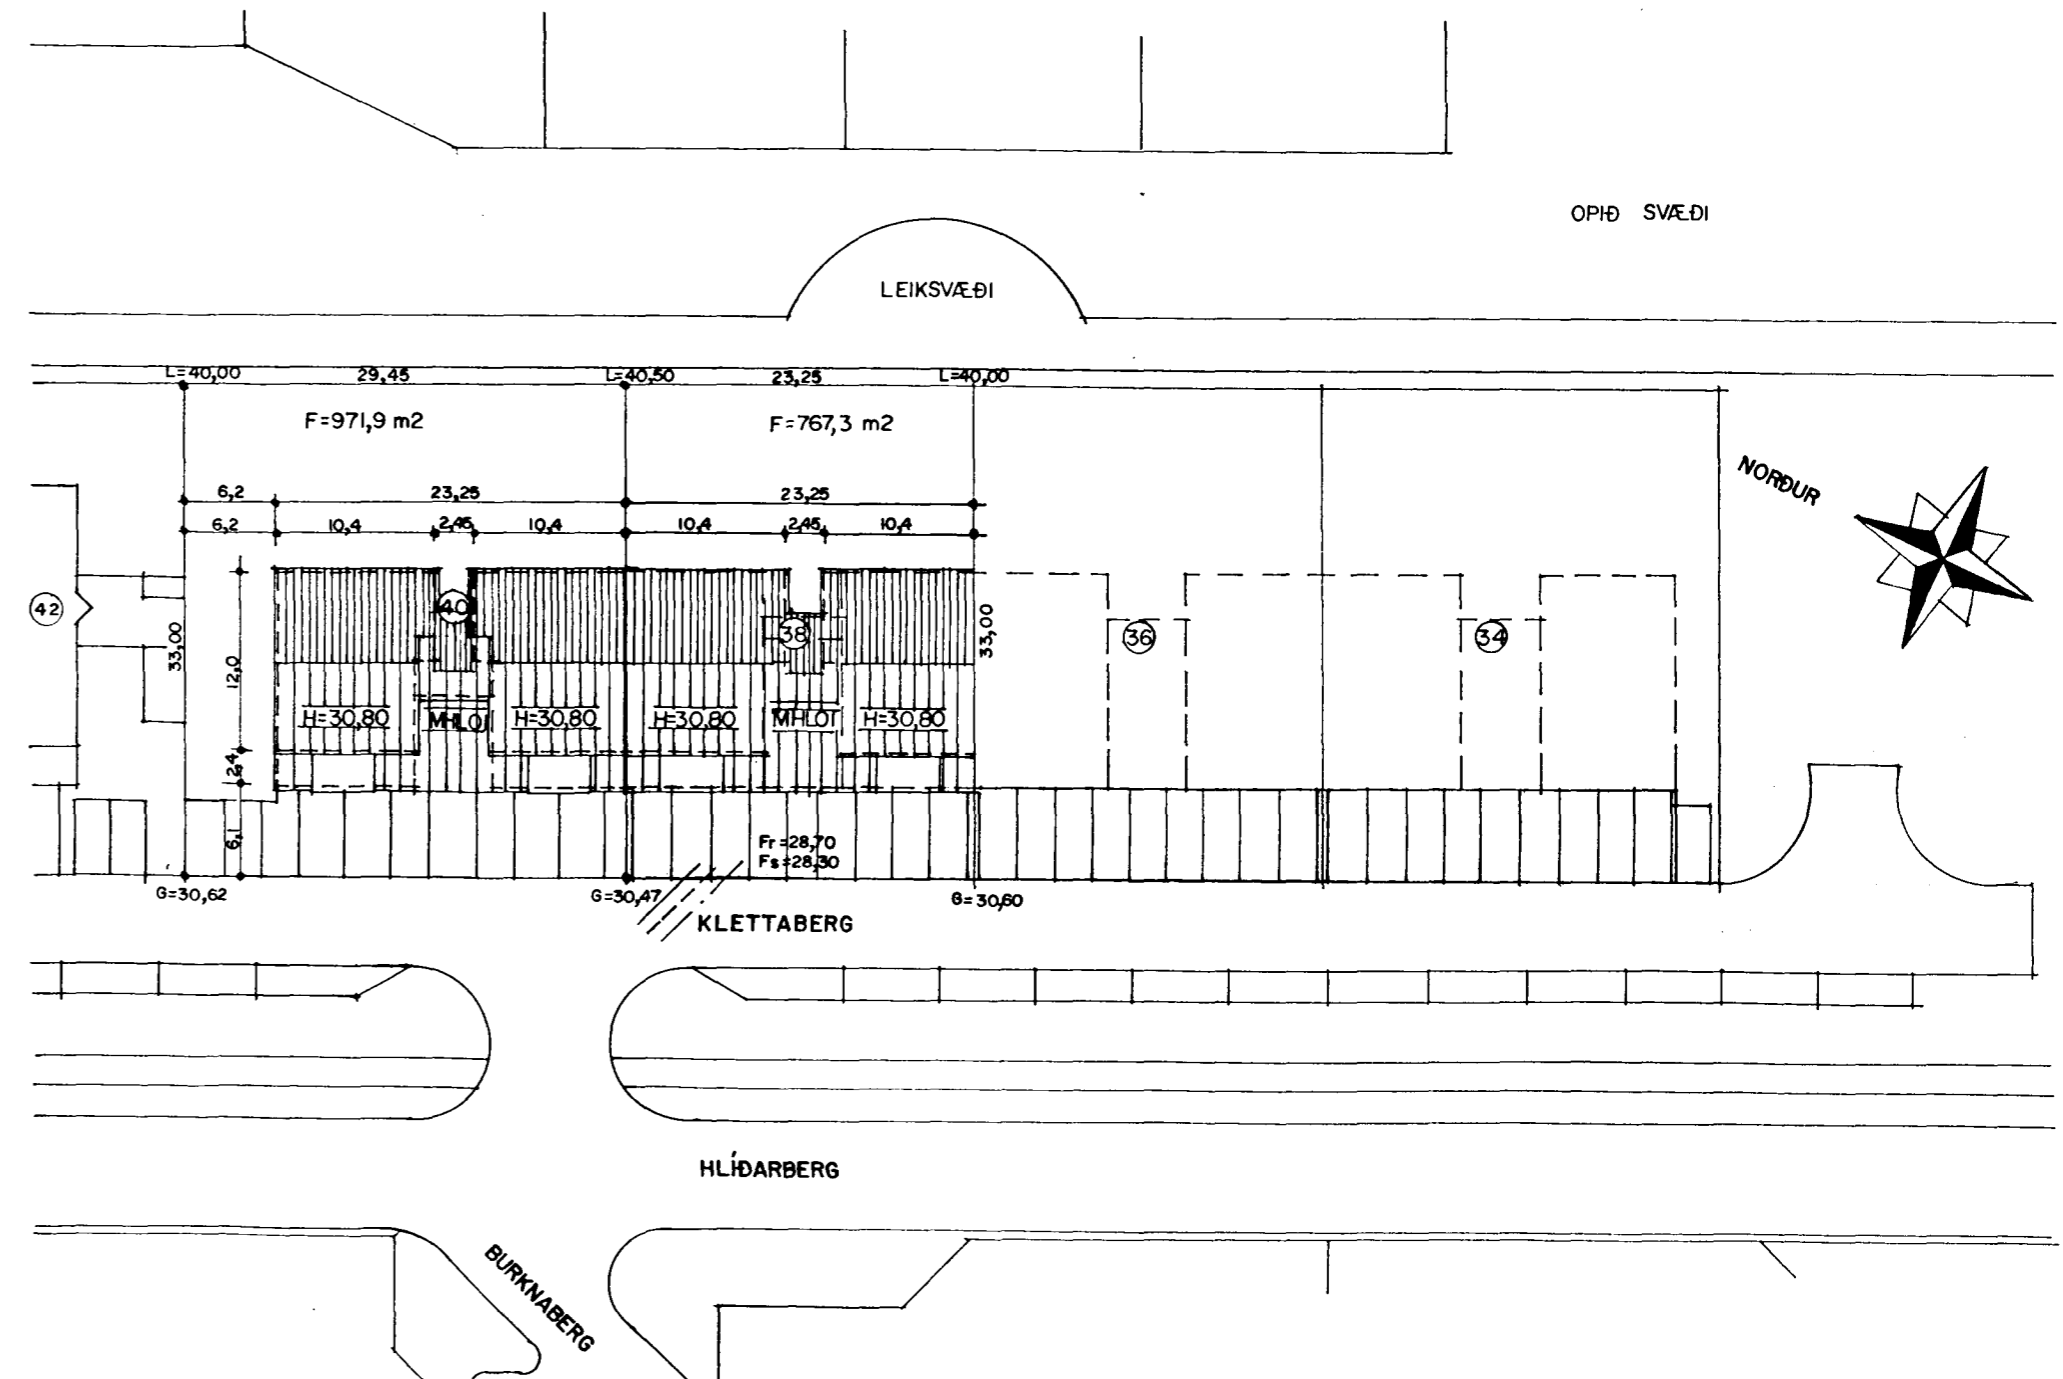

AFSTÖÐUMYND MKV. 1:500.

**KLETTABERG 38 HAFNARFIRÐI**  
 Sigurður Þorvarðarson byggingafræðingur bfi. Teiknistofan Strandgötu 11 220 Hafnarfirði.  
 (Kt. 141250-4189) Sími 5651510. fax. 5651299. Netfang: teiknistofan@islandia.is  
 Skýringar: Aðaluppdráttur.  
 Teikning: Sniðmyndir, afstöðumynd og skráningartöflur.  
 Mælikvarði: 1 : 100. / 1 : 500.  
 Undirskrift: *[Signature]*  
 Blað nr: 3 / 4. Dagssetning: 08.02.1999.  
 Breytt: