




Samþykkt þann

19 FEB. 1999

Byggingatulltrúinn í Hafnarfirði
Erlendur Hjalmarsson

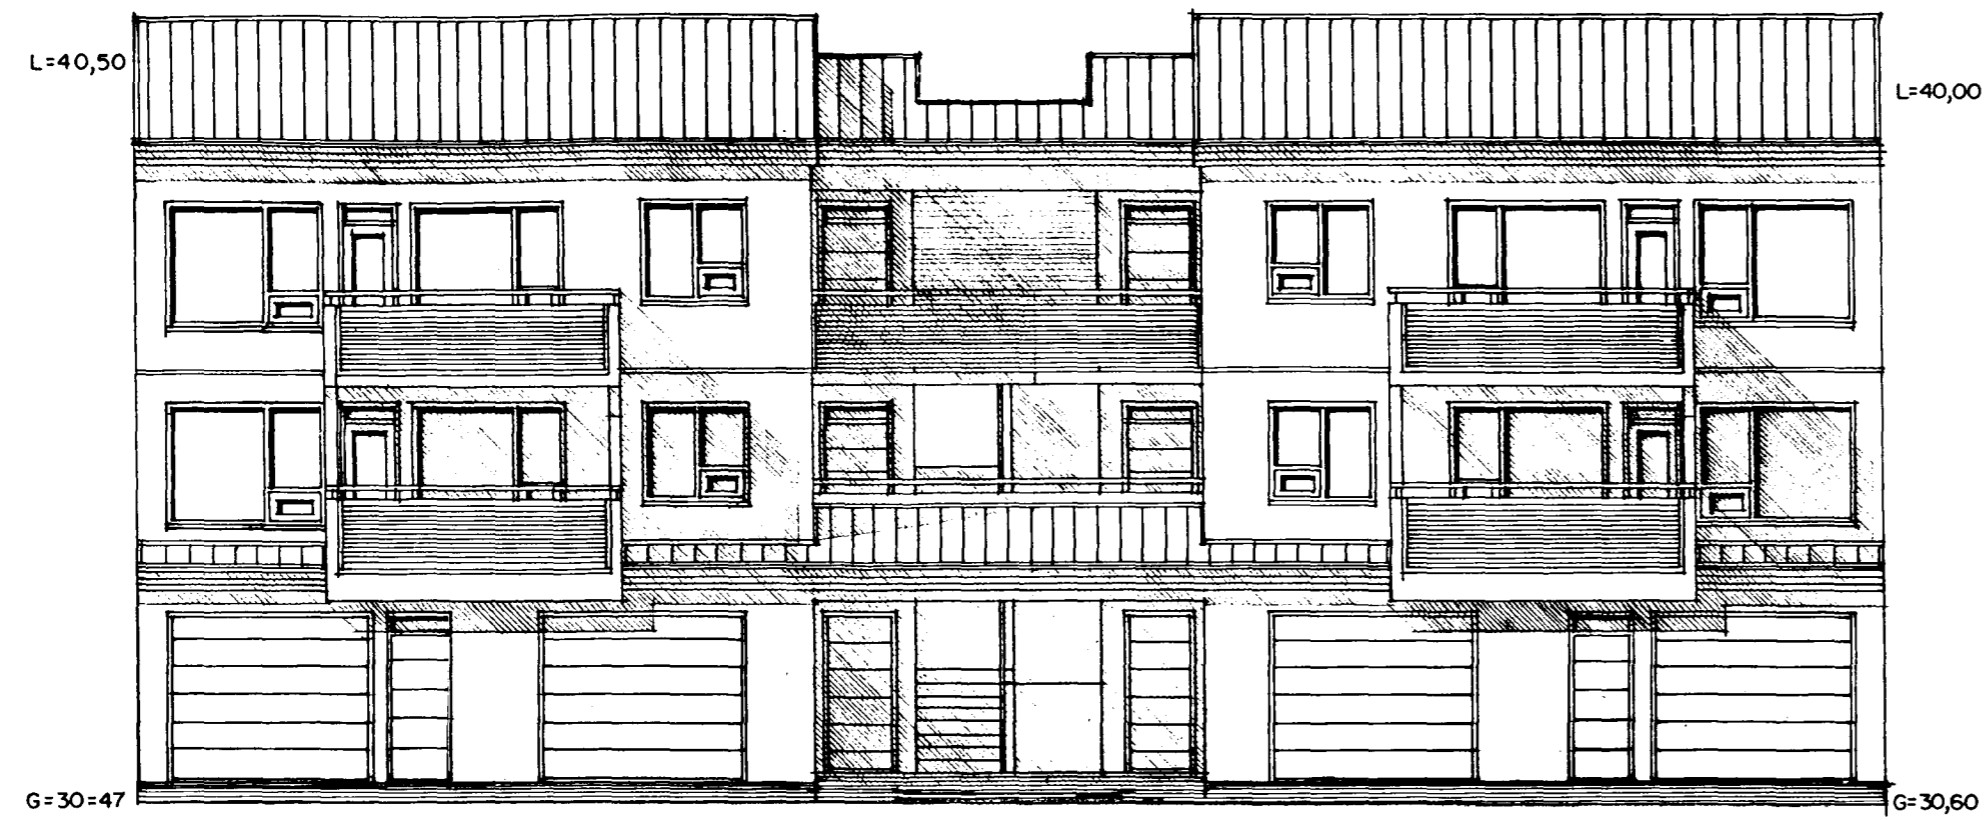

ÚTLIT SUÐVESTUR MKV. 1:100.



ÚTLIT NORÐAUSTUR MKV. 1:100.

KLETTABERG 38 HAFNARFIRÐI	
Sigurður Þorvarðarson byggingafræðingur bfi. Teiknistofan Strandgötu 11 220 Hafnarfirði. (Kt. 141250-4189) Sími 5651510. fax. 5651299. Netfang: teiknistofan@islandia.is	
Skýringar:	Aðaluppdráttur.
Teikning:	Útlitsmyndir
Mælikvarði:	1 : 100.
Undirskrift:	<i>Erlendur Hjalmarsson</i>
Blað nr.:	4 / 4. Dagssetning. 09.02.1999.
Breytt:	