


Afstöðumynd 1:500

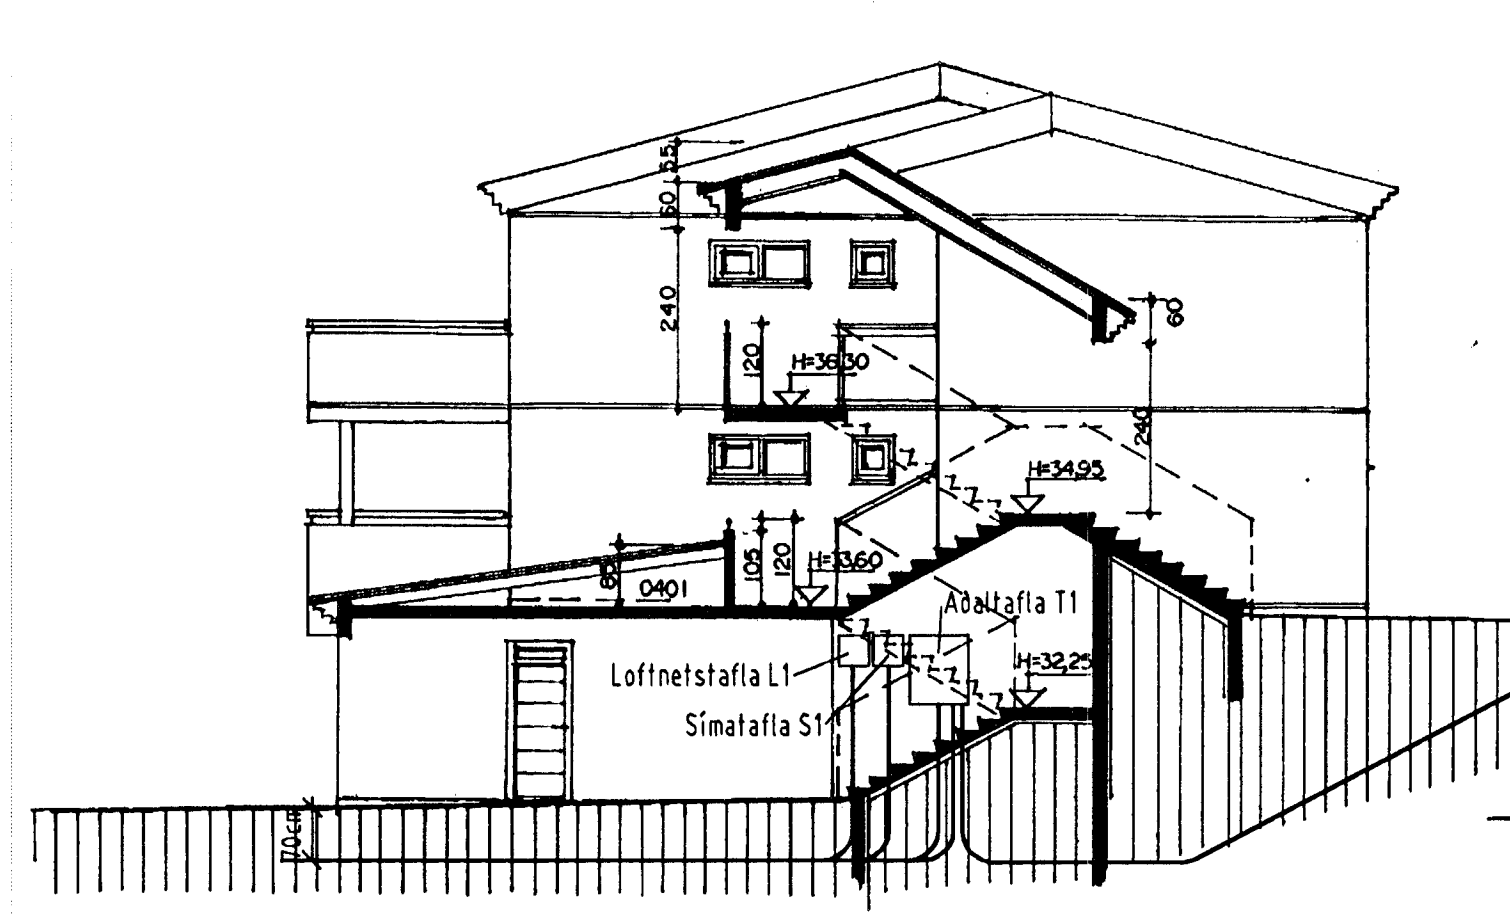

Snið 1:100



ALMENNAR SKÝRINGAR

ALLAR PÍPUR ERU $\phi 16$ OG VÍR 1,5mm².
 HÆDIR ROFA FRÁ FULLFRÁGANGNU GÓLFI 100cm.
 HÆDIR TENGLA FRÁ FULLFRÁGANGNU GÓLFI 20cm.
 HÆDIR Á SÍMA- (S) SJÓNVARPS- (L) TENGLUM FRÁ FULLFRÁGANGNU GÓLFI 20cm.
 ÖLL MÁL ERU FRÁ FULLFRÁGANGNU GÓLFI OG Í MIÐJA DÓS EDA ÚR MIÐRI DÓS Í MIÐJA DÓS EDA Í FULLFRÁGANGINN VEGG.
 ÞAR SEM PÍPUR ERU LAGÐAR HLÍÐ VIÐ HLÍÐ Í LOFTUM EDA VEGGJUM SKAL HAFNA AÐ MINNSTA KOSTI 3cm BIL MILLI RÓRA, ÞANNIG AÐ STEYPA GETI AÐVELDLEGA RUNNID NIÐUR Á MILLI.
 GREINAR ERU EKKI SÝNDAR Í ÖLLUM TILVIKUM AÐ TÖFLU, EN ERU ÞÁ MERKTAR VIÐKOMANDI TÖFLU. DÆMI: T1-GRI ER Í TÖFLU T1 OG ER GREIN NR. 1.
 → ÞEAGAR ÖR ER OG MERKT GR.NR ÞÁ FER VIÐKOMANDI GR. Í TÖFLU Í ÍBÚÐINNI
 TIL SNERTISPENNUVARNAR SKAL NOTA NÚLLUN OG LEKA STRAUMSROF AVÖRN.
 MÁLMHLUTA LAGNA, TÆKJA, LAMPA OG RAFBÚNADAR SKAL JARÐBINDA VANDLEGA.
 MÁLSTRAUMUR ROFA OG TENGLA SKAL VERA MINNST 10 A.
 JARÐBINDA SKAL PÍPUKERFI FYRIR HEITA- OG KALDA VATNSLÖGN.
 ÖLL TÁKN ERU TÁKNRÆN OG BER AÐ SAMRÆMA LAGNIR AÐ TÆKJUM EFTIR AÐSTÆÐUM Á STAÐNUM OG EFTIR SÉRTEIKNINGUM.

Inntök samþykkt 9.2.1999.
 Á h. RAFVEITLU HAFNARFJARDAR
Jóhanna Eiríksdóttir

NEMA ANNAD SÉ TEKID FRAM

SETJA SKAL SÖKKUSKAUT Í GRUNN
 SJÁ NÁNARI ÚFÆRSLU Í TÆKNILEGIR TENGISKILMÁLAR
 TEIKNING D 11.1996 M1

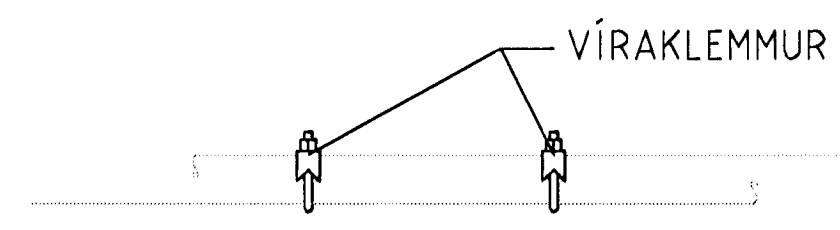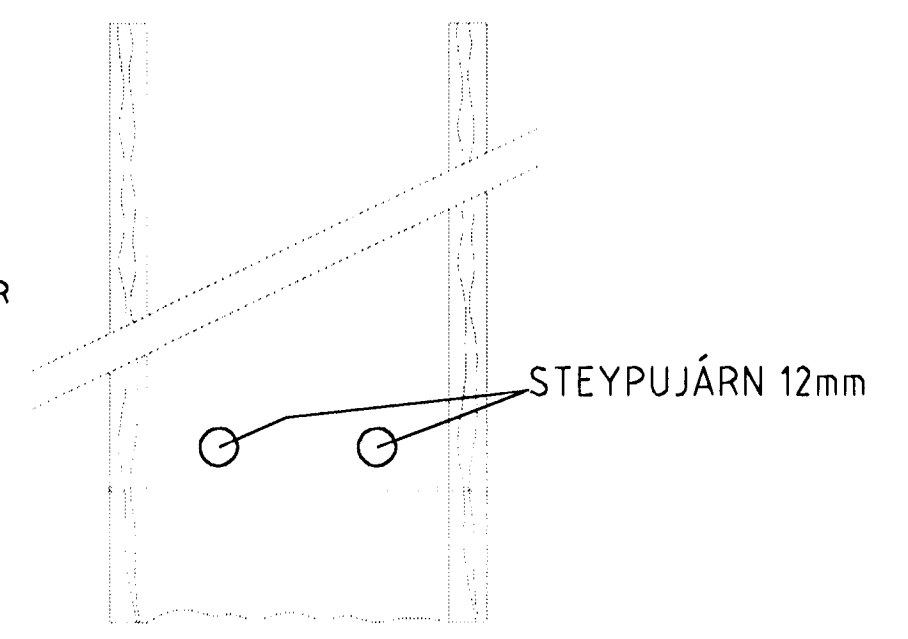

SAMTENGING STEYPUÞEINA
 SETJA SKAL TVÖ VÍRLÁSA
 Á HVER SAMSKYTTI 3531

Verkefnið		
Klettberg 40 220 Hafnarfirði		
Verkið/Verknúmer		
Snið, afstöðumynd, sökkuskaut og alm.skýr.		
Blað.nr.	Teikningarnúmer	Kvaröl
1/5	A2-1/jan/1999	1:100 og 1:500
Höfundur	Teiknað	Daga.
SH	SH	8.jan 1999
Yfirfarir	Samþ.	Breyting
<i>Jóhanna Eiríksdóttir</i>	<i>Jóhanna Eiríksdóttir</i>	
Rafteiknistofa Sigurjóns Harðarsonar		
Hraunbrún 30 220 Hafnarfirði sími 5851845, 898 0970		