


EINLÍNUNYND

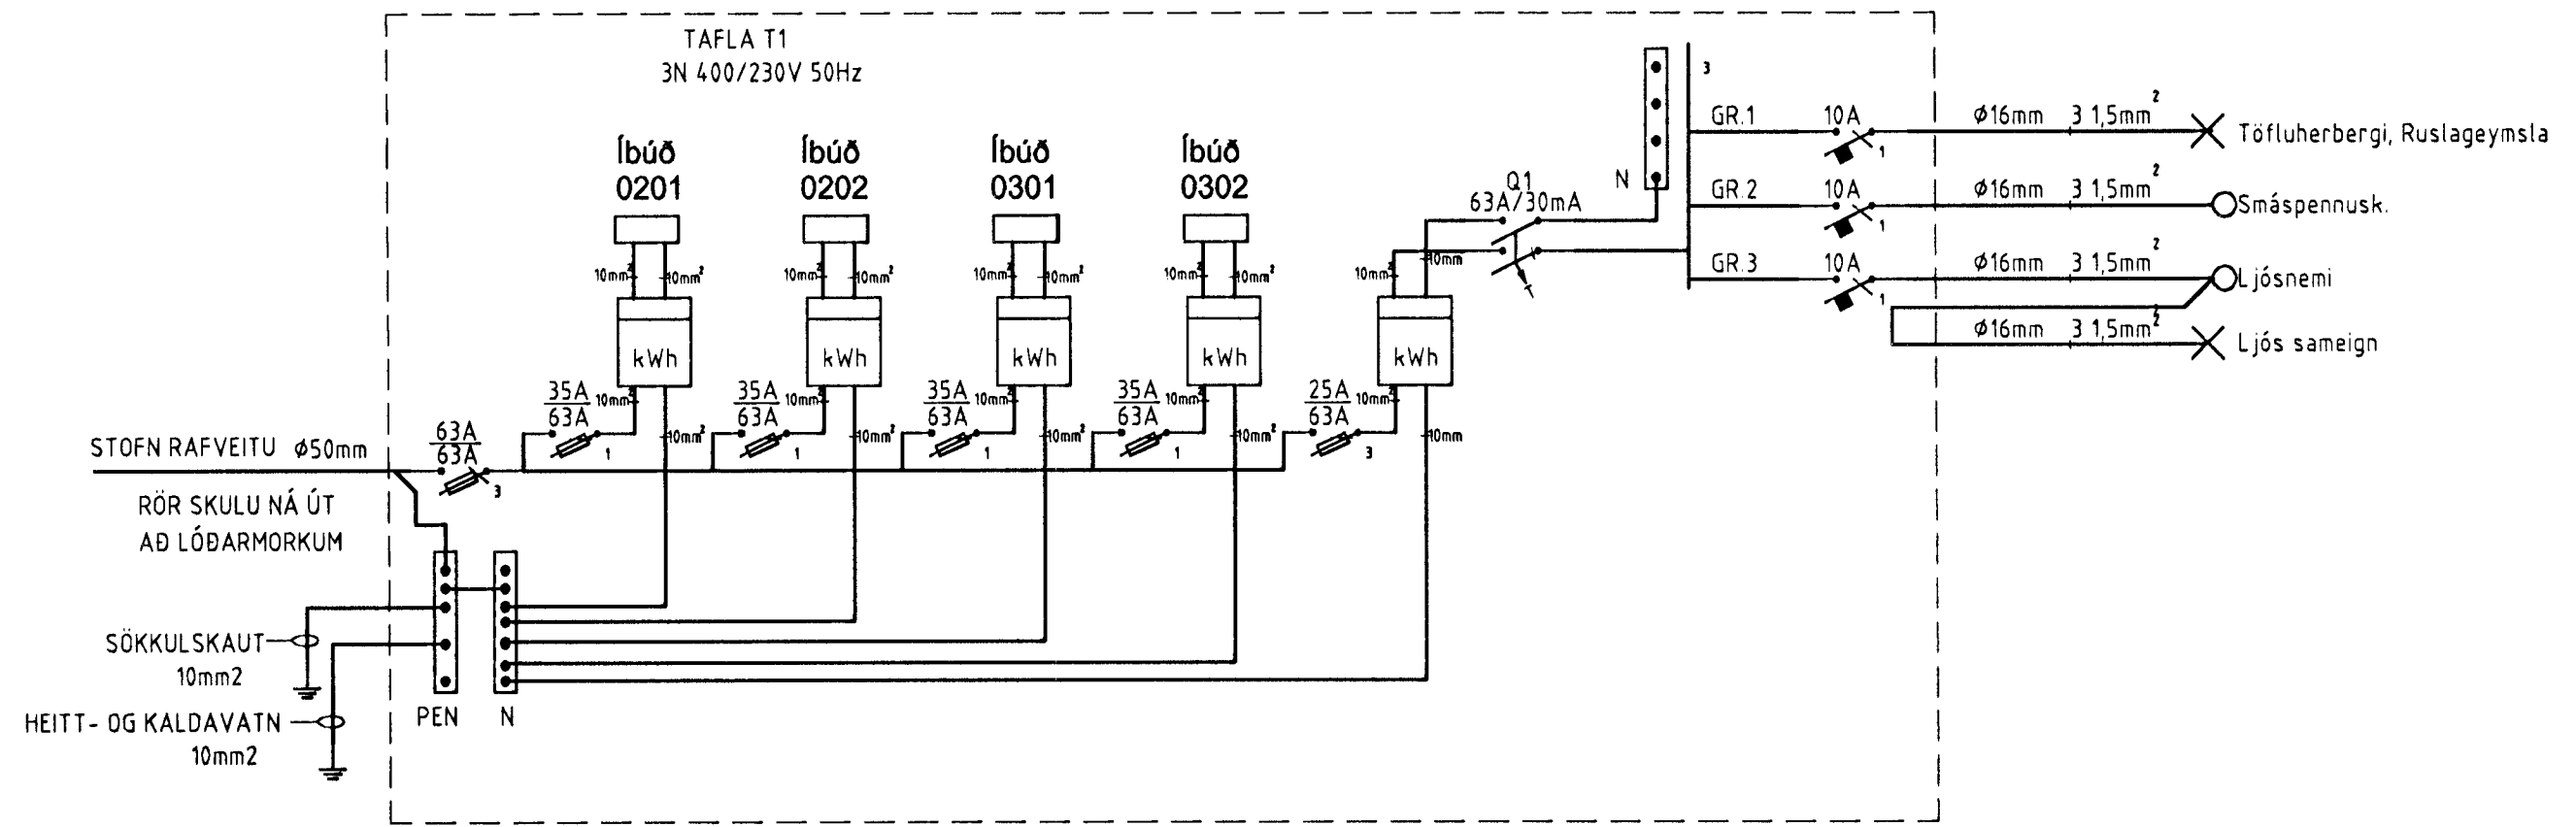

Einlínnumynd

Verkefni Klettberg 40 220 Hafnarfirði		
Verkluu/Verknúmer Töflur, Einlínnumyndir		
Blað.nr. 5/5	Teikningarnúmer A2-1/jan/1999	Kvarði
Hannað SH	Teiknað SH	Dags. 8 jan 1999
Yfirfarið <i>Sigrún Pásson</i>	Samb. <i>Sigrún Pásson</i>	Breyting
<b>Rafteiknistofa Sigurjóns Harðarsonar</b> Hraunbrún 30 220 Hafnarfirði sími 5651845, 898 0970		