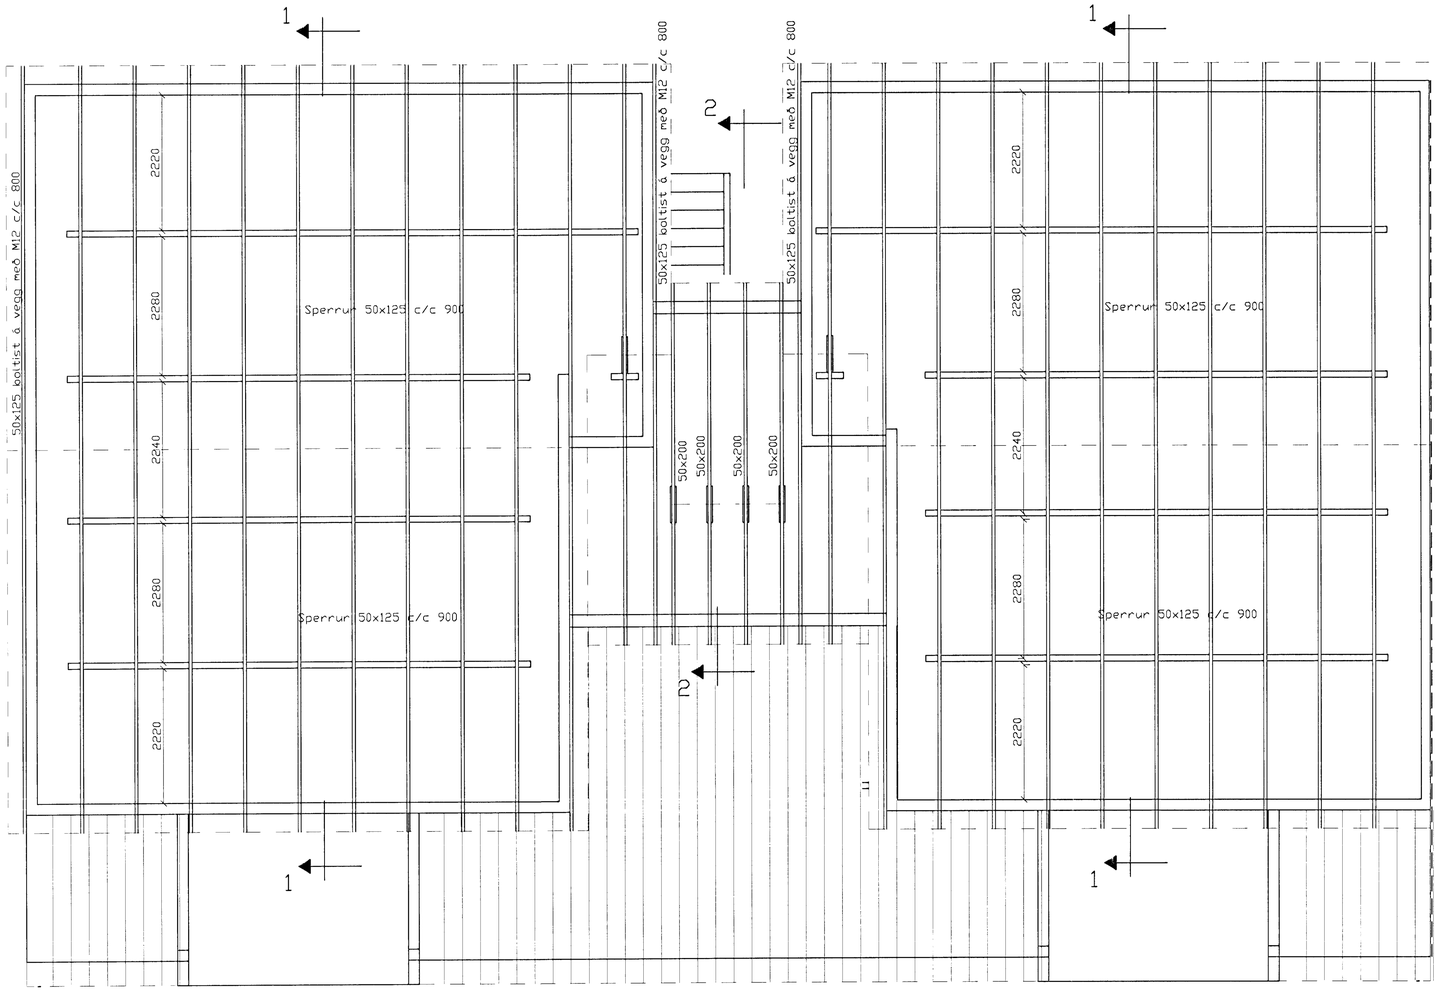

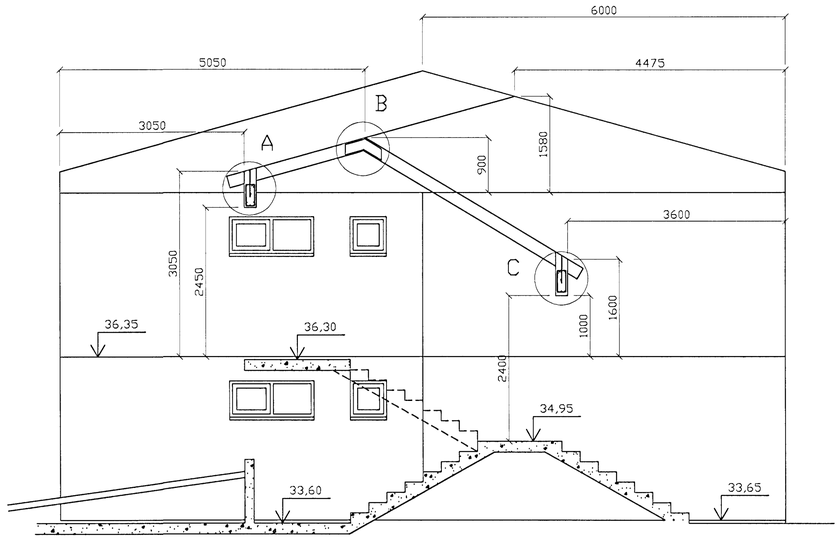

SNIÐ 2, 1:50

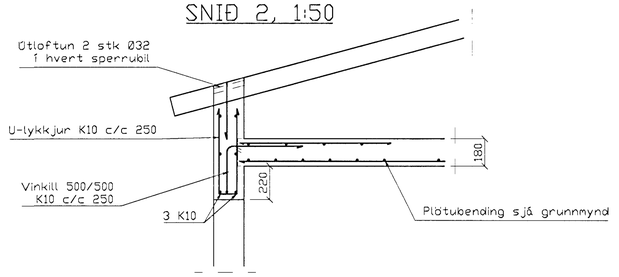

Deili D, 1:20

BENDING VEGGJA
ÚTVEGGJIR TVÖFALD GRIND
LÁRÉTT K10 c/c 200
LÓÐRÉTT K10 c/c 300

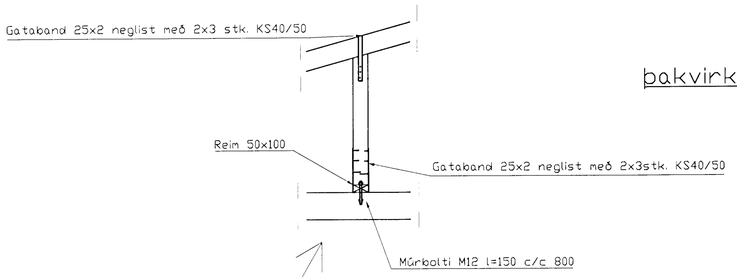

Þakvirki, Grunnmynd, 1:50

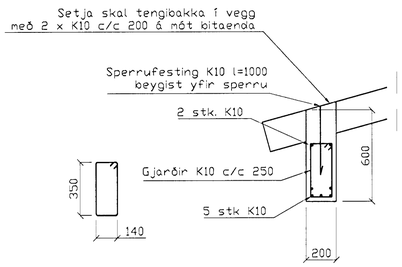

Deili A, 1:20

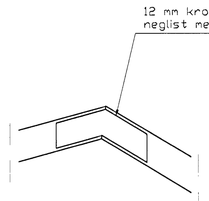

Deili B, 1:20

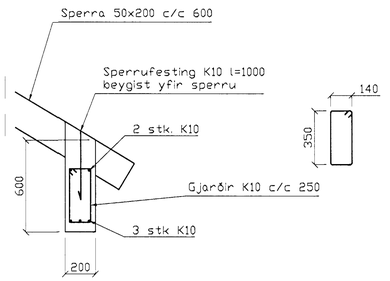

Deili C, 1:20

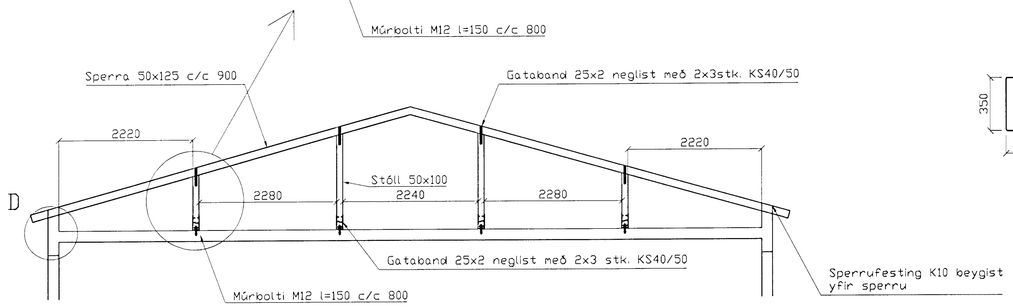

SNIÐ 1, 1:50

BR.	DAGS.	EÐLI BREITINGA	SIGN.

Klettaberg 40
Hafnarfirði

þakvirki

Byggingafulltrúi Hafnarfjarðar
Afgreitt þann
1. MÁI 1999
Sigurbjartur Halldórsson

DAGS. Apríl 99
VERK NR. 9853
TEIKN. NR. 1-06
HANNAÐ Sveinbjörn Hinriksson
TEIKNAÐ Sveinbjörn Hinriksson
YFIRFARIÐ

TÆKNIÞJÓNUSTA SIGURÐAR ÞORLEIFSSONAR ehf
STRANDGÖTU 11 220 HAFNARFIRÐI
SÍMI 555-4255 FAX 565-2875
E-mail taeknithjonusta@islandia.is