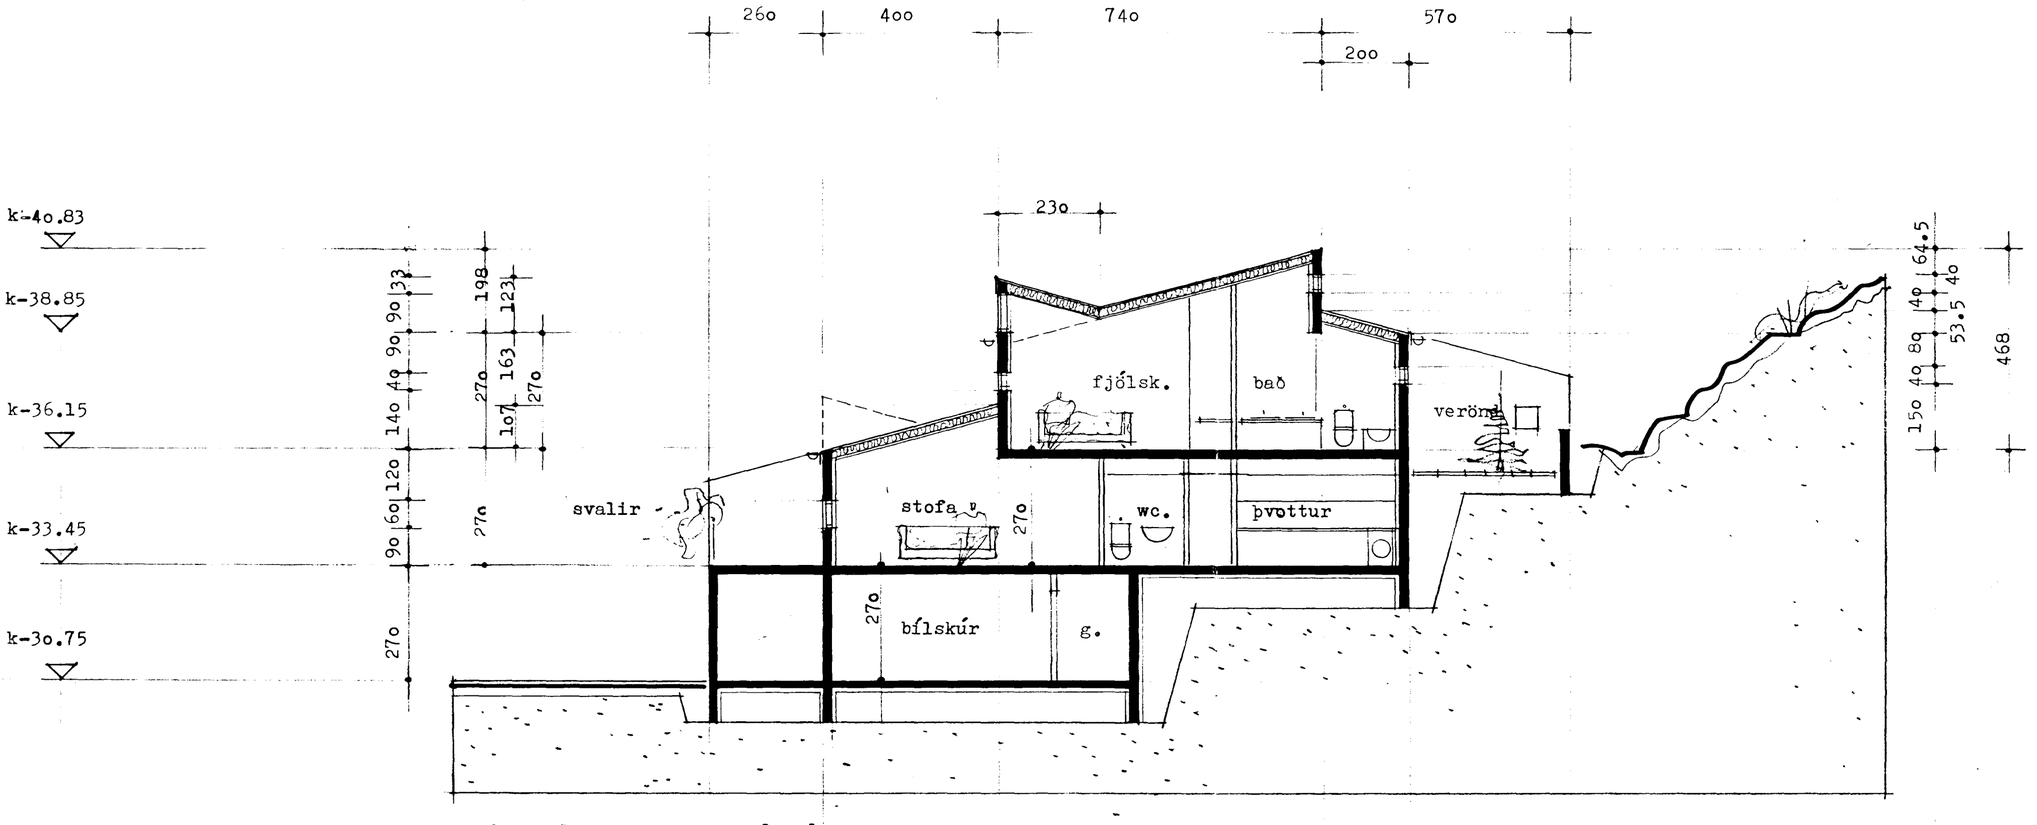

skurður a-a 1:100

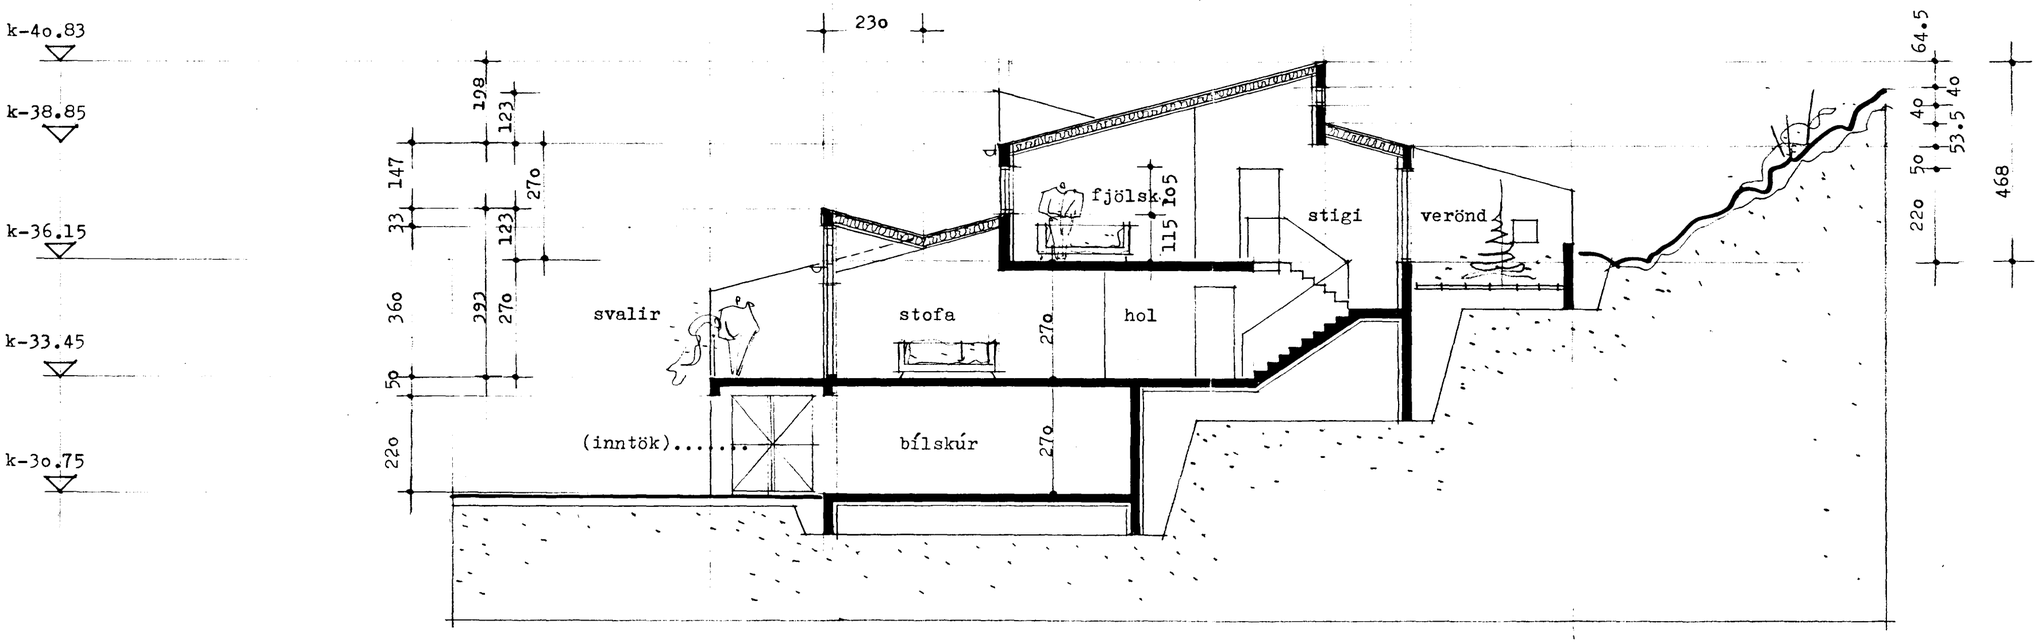

skurður b-b 1:100

Sig. Hallgr

Samþykkt á fundi bygginganefndar þ. 5.4.1995
BYGGINGAFULLTRÚINN
I HAFNARFIRÐI
Kristján Jóronsson

ARK ÞING
GUÐMUNDUR KR. GUÐMUNDSSON, ARKITEKT
ÓLAFUR SIGURÐSSON, ARKITEKT
SIGURÐUR HALLGRÍMSSON, ARKITEKT
HJÖRTUR PÁLSSON, BYGG.FR.
ÞINGHOLTSSTRÆTI 27
101 REYKJAVÍK
SÍMAR: 10870, 15445
FAX: 27297

VERK: Klettaberg 42-44, Hafnarfirði

HEITI: skurður a-a og b-b.

VERKNR.: 9452
KVARÐI: 1:100
TEIKN.: sh.
DAGS.: mars '95

BREYTT: 31.mars '95

TEIKN. NR.: 15