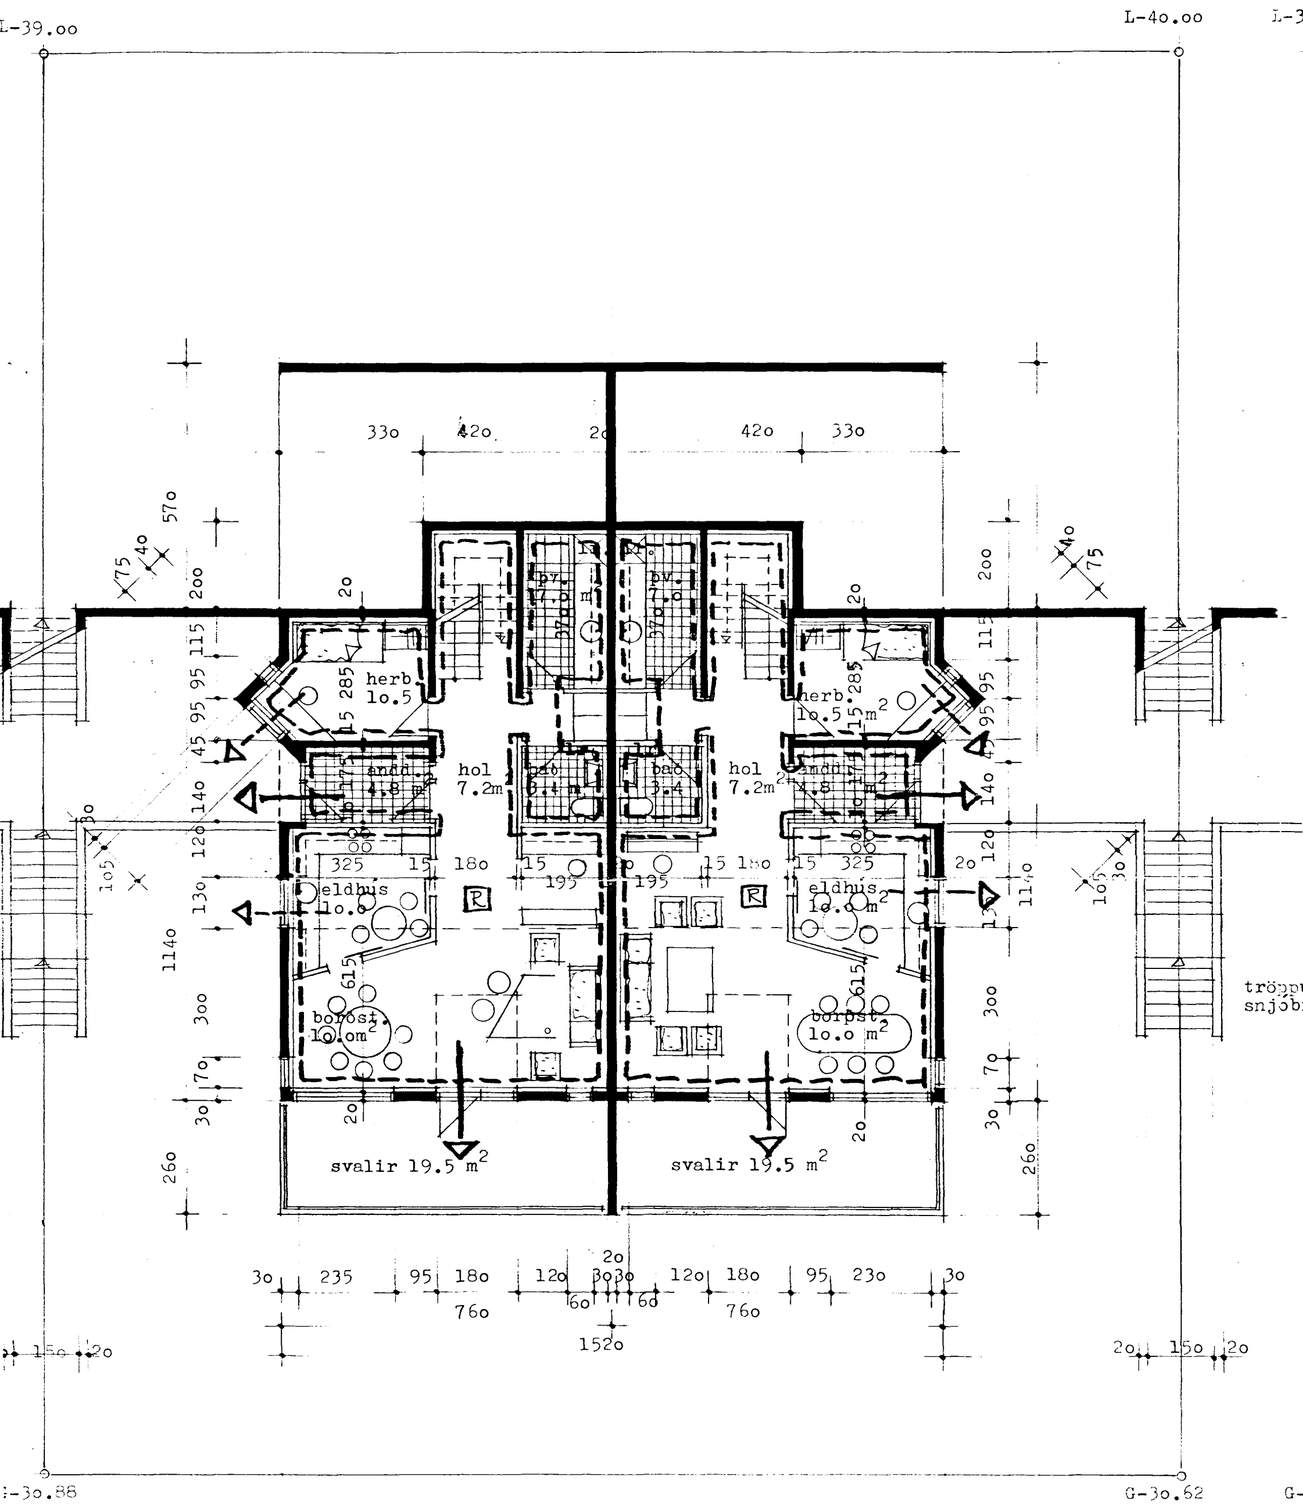

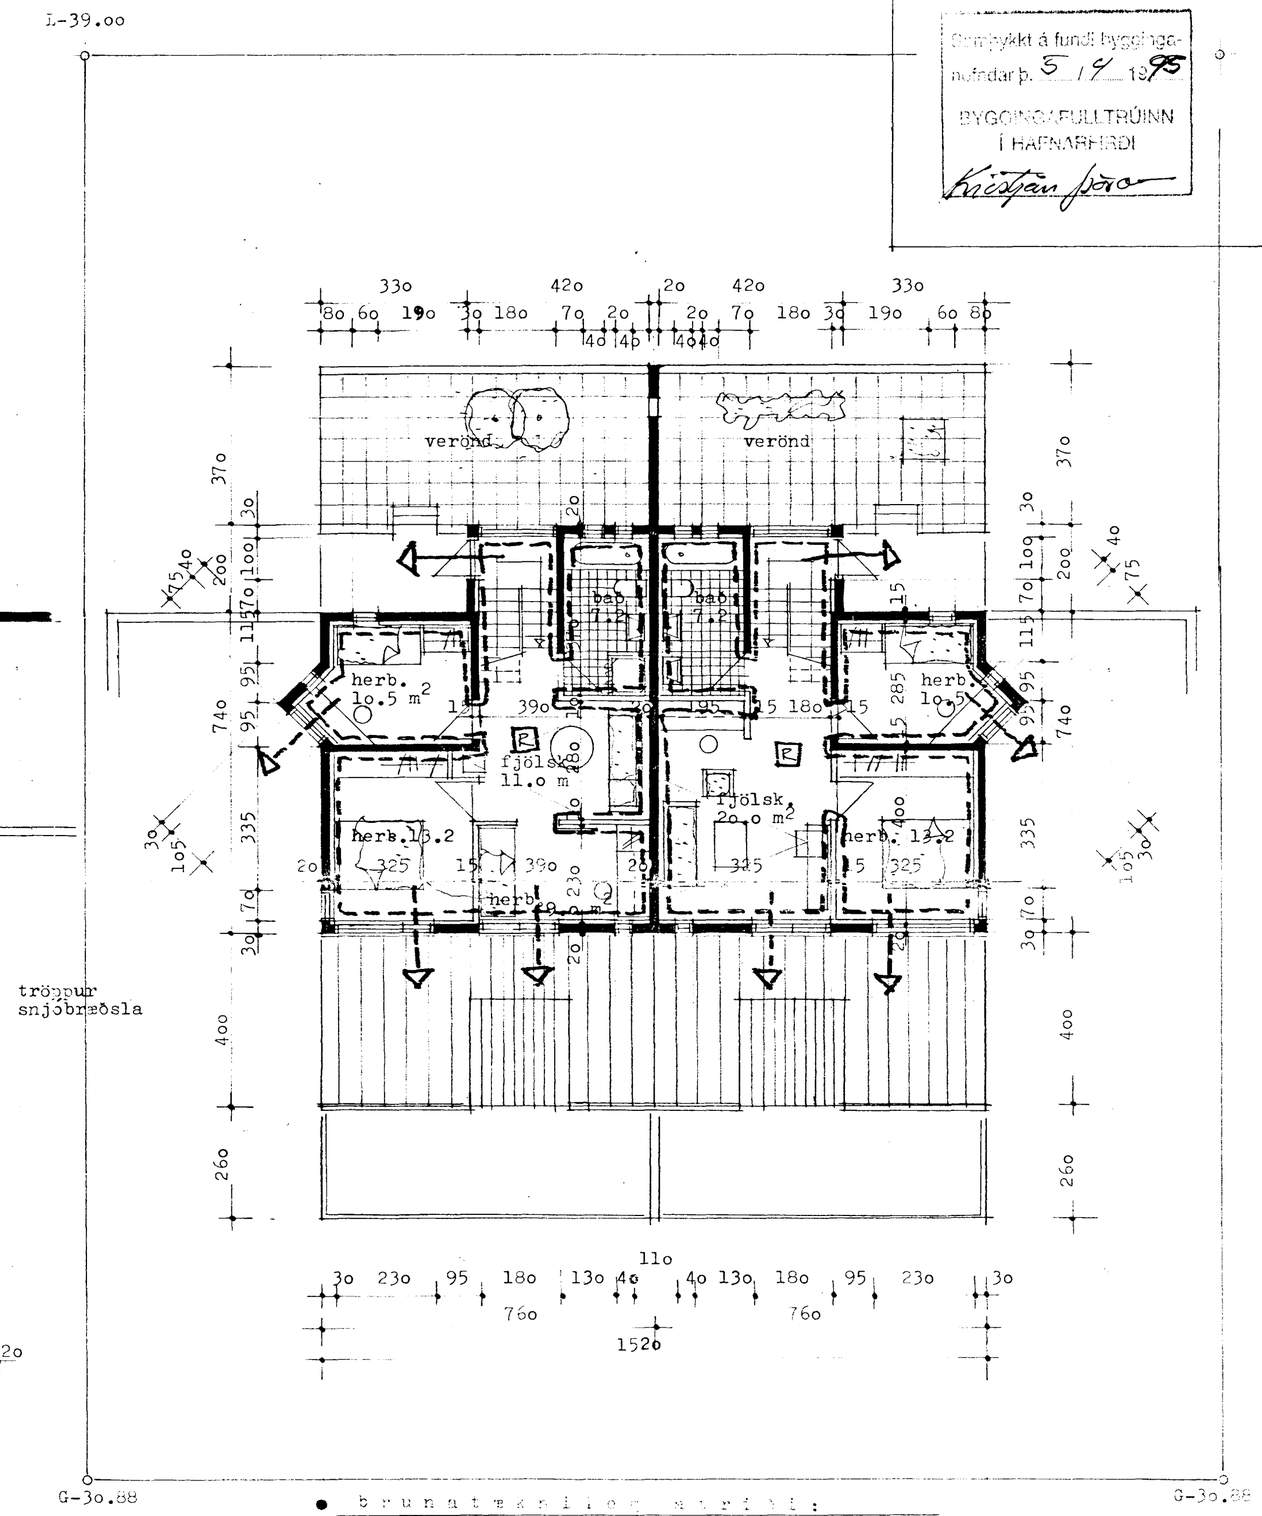

Samþykkt á fundi byggingarnefndar þ. 5/9 1995
BYGGINGARFULLTRÚINN Í HAFNARFIRÐI
Kristján Ásgeir

● brunatæknilegar merkingar:

- eldvarnir brunahólf
- flóttaleið um gang
- flóttaleið um bjöllurunnar
- reykskynjari

ARKÞING

GUÐMUNDUR KR. GUÐMUNDSSON, ARKITEKT
ÓLAFUR SIGURÐSSON, ARKITEKT
SIGURÐUR HALLGRÍMSSON, ARKITEKT
HJÖRTUR PÁLSSON, BYGG.FR.

ÞINGHOLTSSTRÆTI 27
101 REYKJAVÍK
SÍMAR: 10870, 15445
FAX: 27297

VERK: Klettaberg 42-44, Hafnarfirði
brunavarnaráðstafanir
HEITI: grunnmyndir 2.og 3.hæð

VERKNR.: 9452
KVARÐI: 1:100
TEIKN.: sh.
DAGS.: mars '95

BREYTT:

TEIKN. NR.: 19