


N:\VINNA\2000\ARK-R0.DWG 08-07-95 18:59

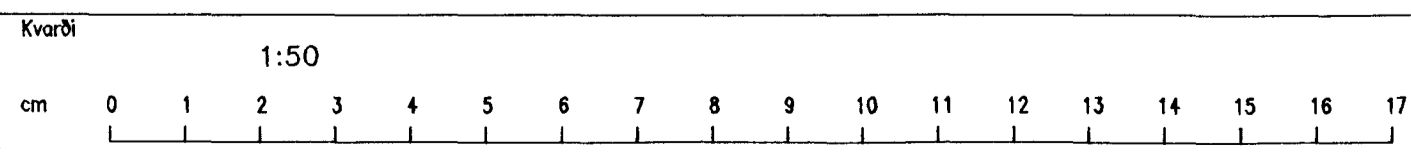

Breyting D	Breyting C	Breyting B	Breyting A	Verkefni	KLETTABERG 42-44 HAFNARFIRÐI	Verkhliuti	INNTAKSLAGNIR OG SÖKKULSKAUT
		Hannað ÁSGEIR A.	Teiknað ÁSGEIR A.	Yfirfarið	Dags. JÚNÍ '95	Samþ.	
					Ásgeir Arnbjörnsson	Raftæknir IFFI s-55-54123 Hjallabraut 17, Hafnarfirði	Teikningarnúmer 20022
							Blað nr. B1
							Breyting

8 7 6 5 4 3 2 1