

8

7

6

5

4

3

2

1

a

b

c

d

e

f

1

2

3

F

E

D

C

B

A

F


E

D


C

B

A

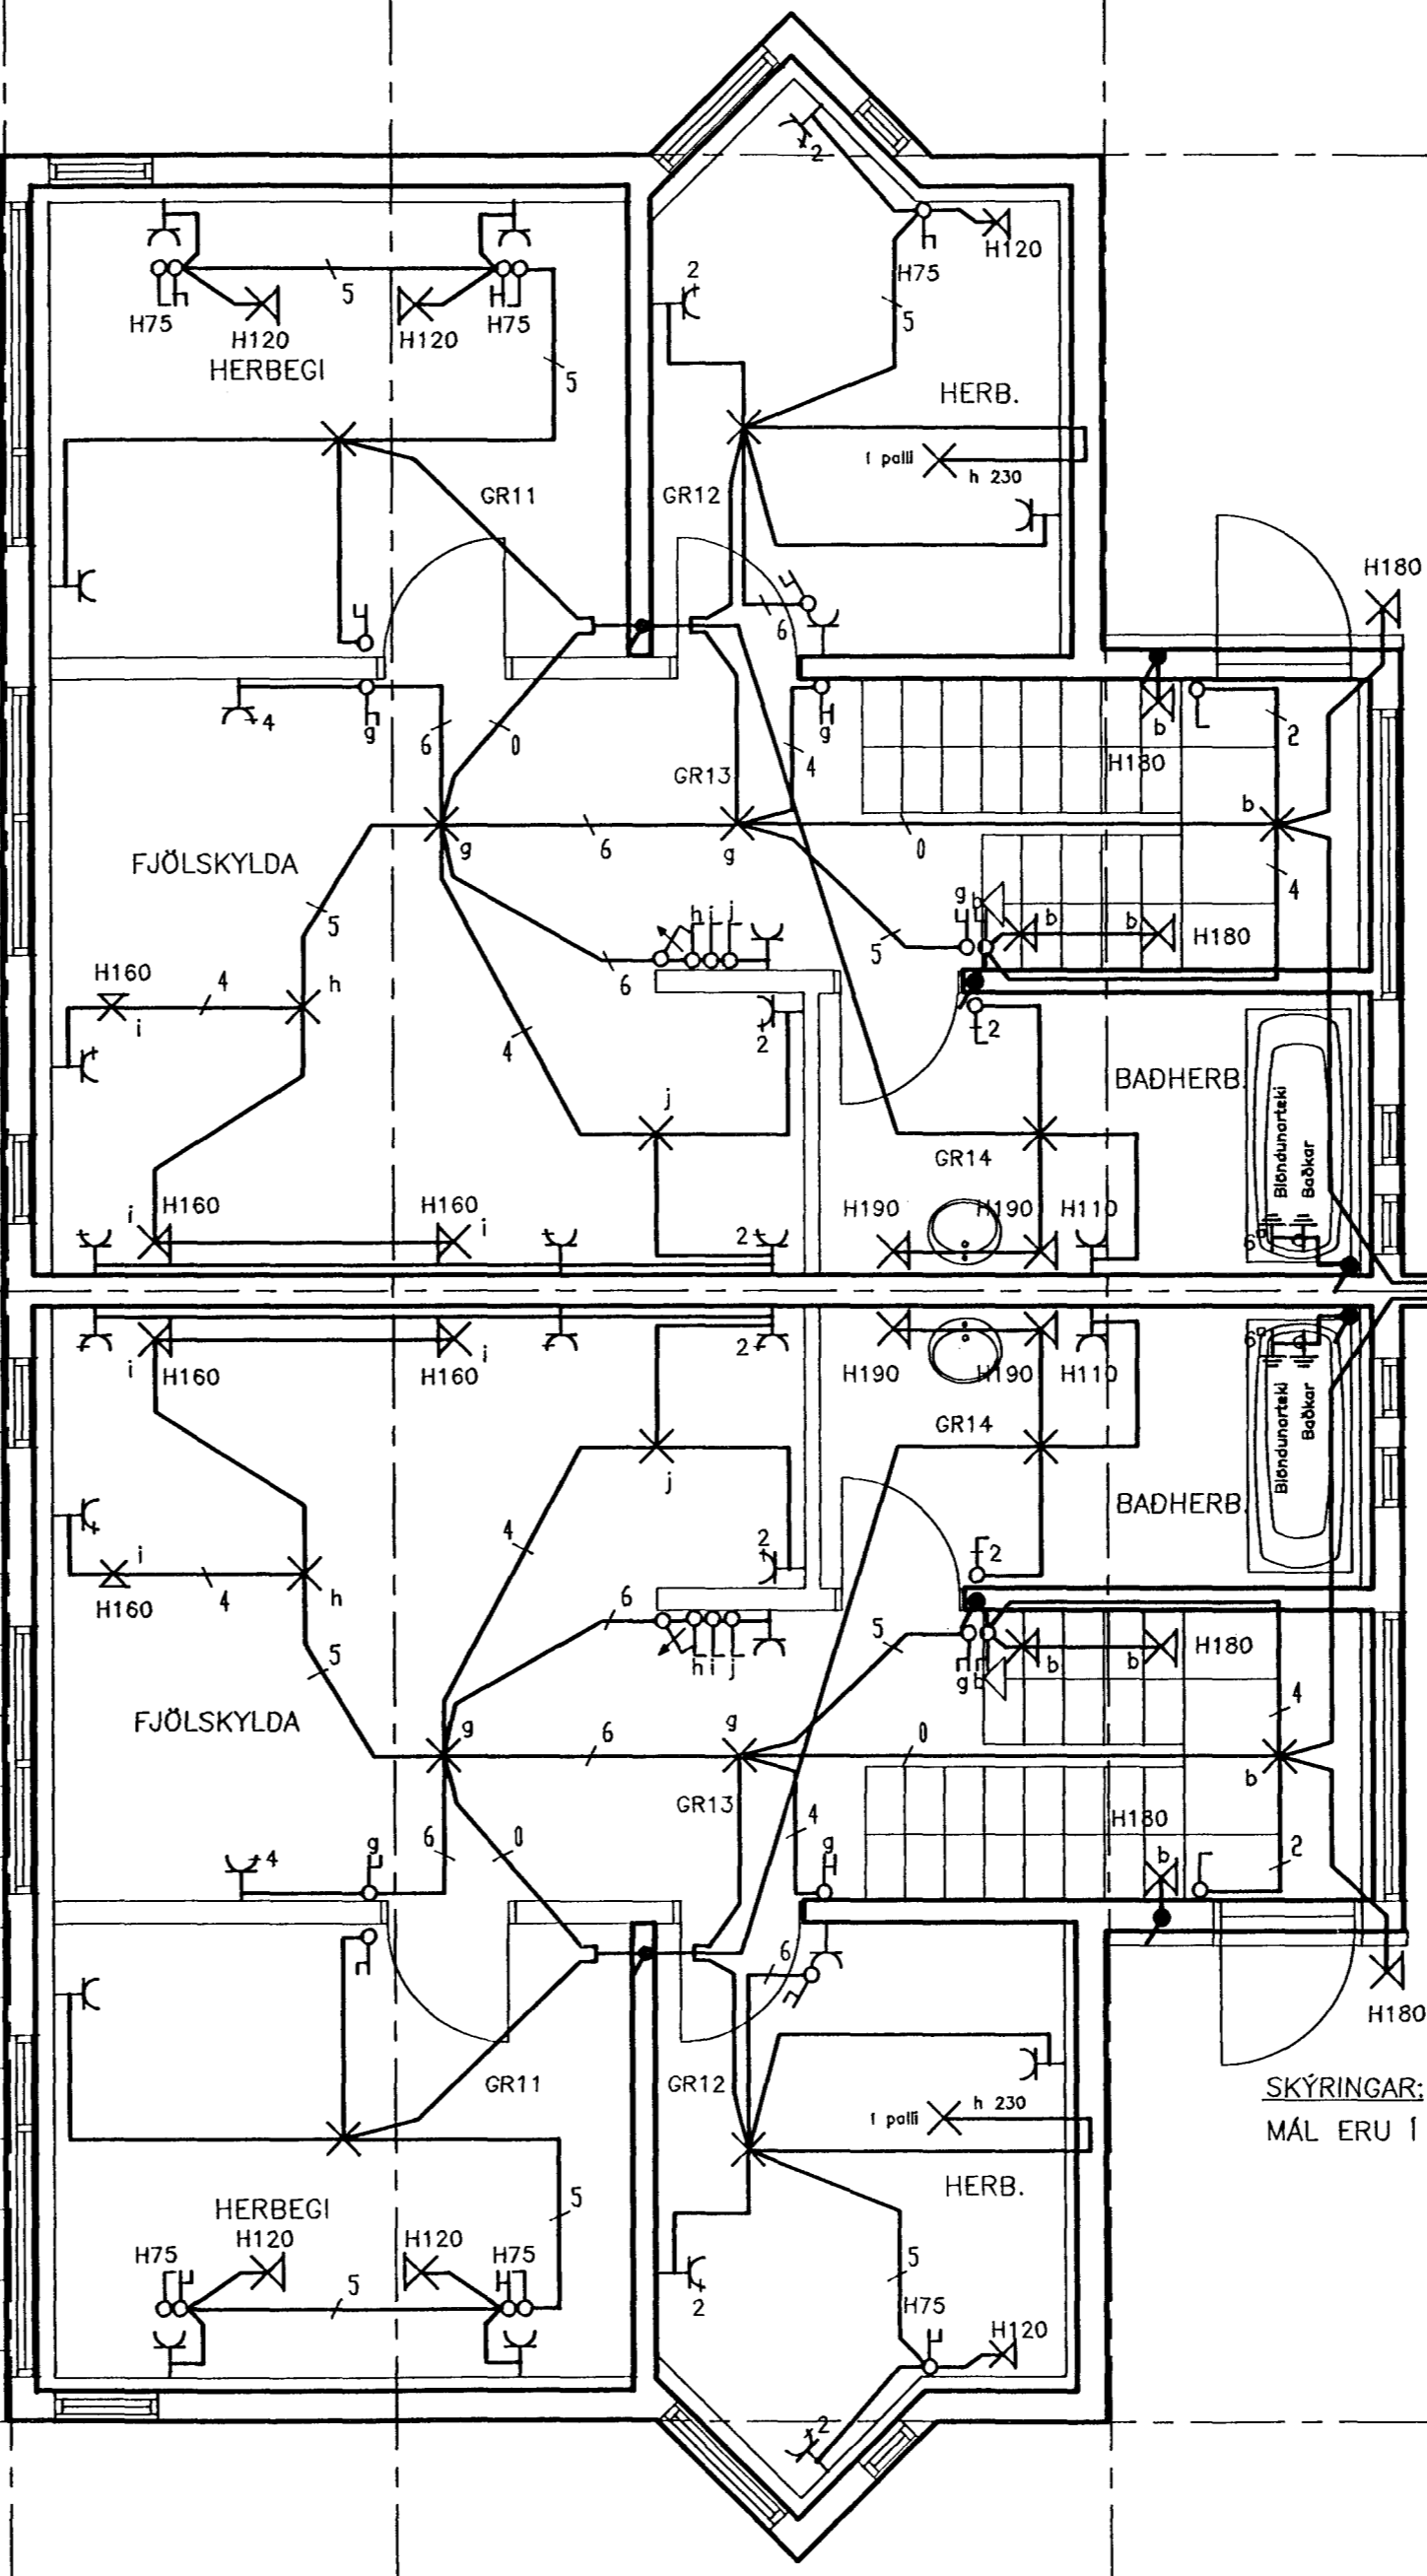

N:\VINNA\2000\ARK-R3.DWG 17-06-95 19:24

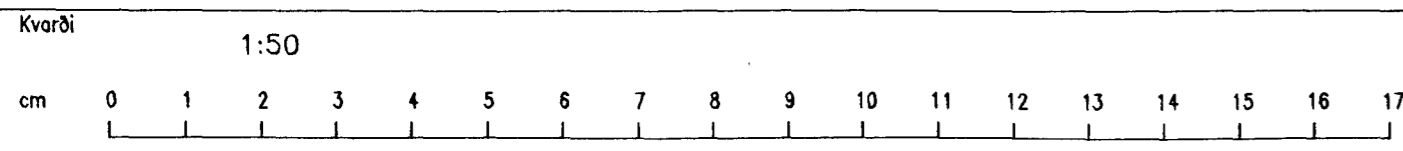

Breyting D		Breyting C		Breyting B		Breyting A		Verkefni KLETTABERG 42-44 HAFNARFIRÐI		Verkhúti LAGSPENNA 2. HÆÐ	
				Hannað ÁSGEIR A.		Teiknað ÁSGEIR A.		Yfirfarið Júní '95		Dags. Júní '95	
				Samp.		Ásgeir Arnbjörnsson		Rafteknir IFFI s-55-54123 Hjallabraut 17, Hafnarfirði		Teikningarnúmer 20025	
										Blað nr. B 4	

8

7

6

5

4

3

2

1