

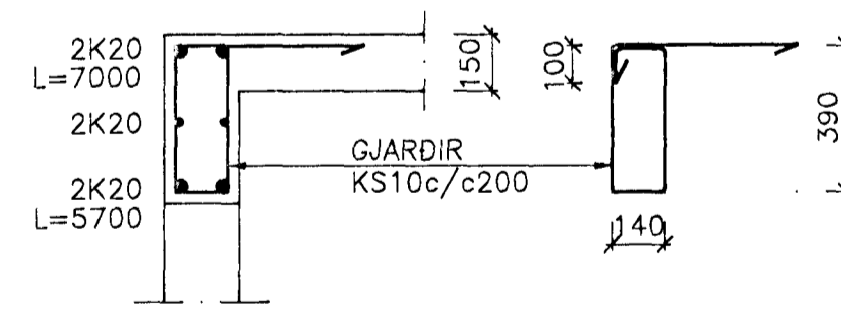
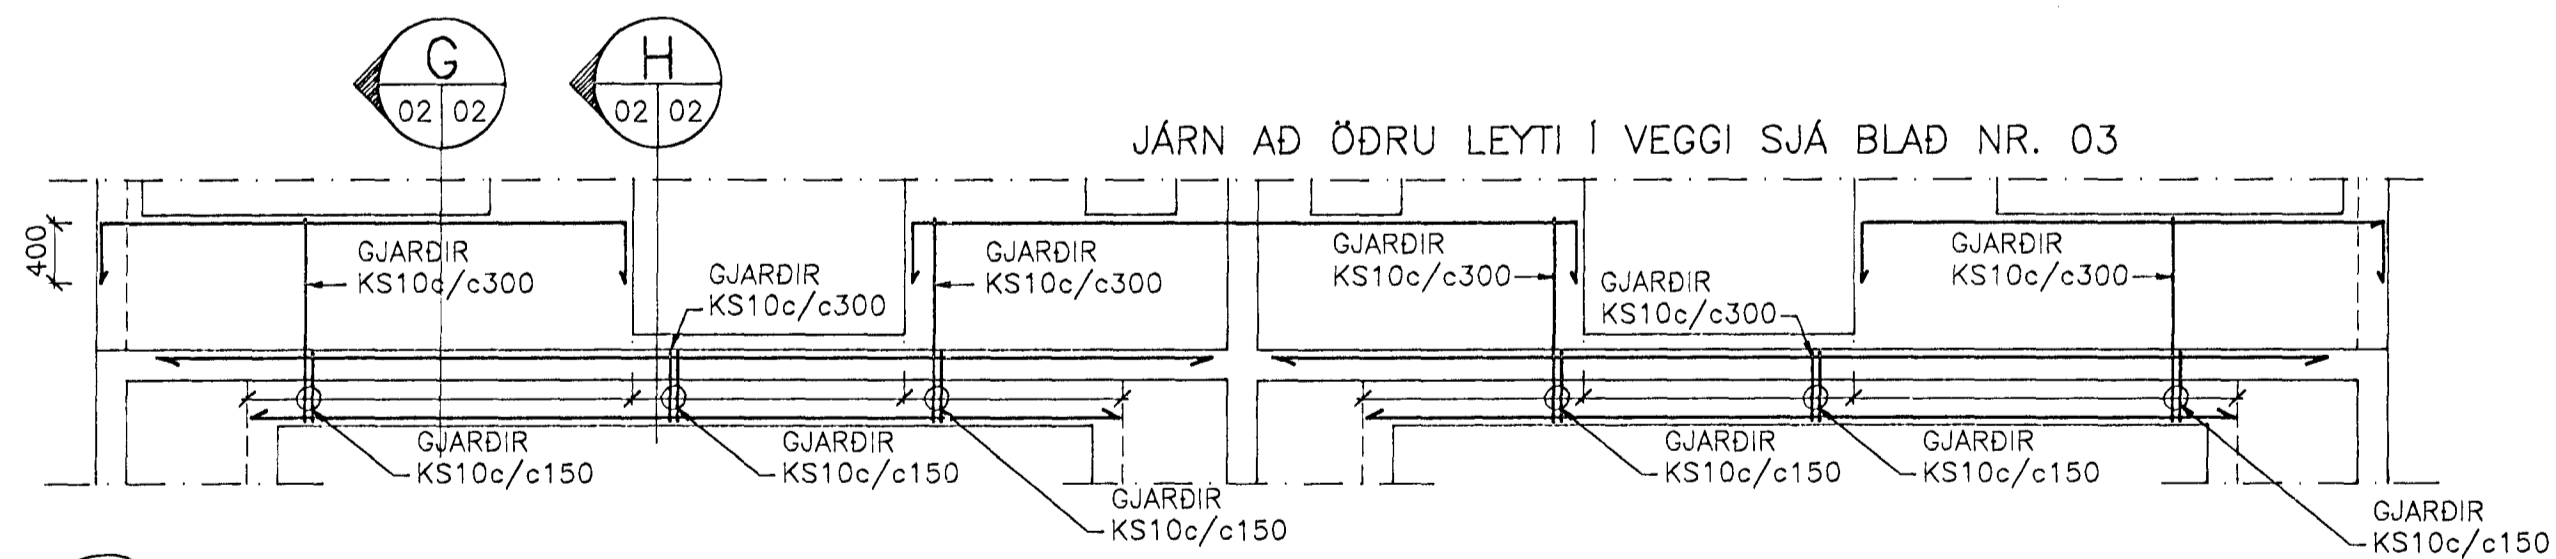
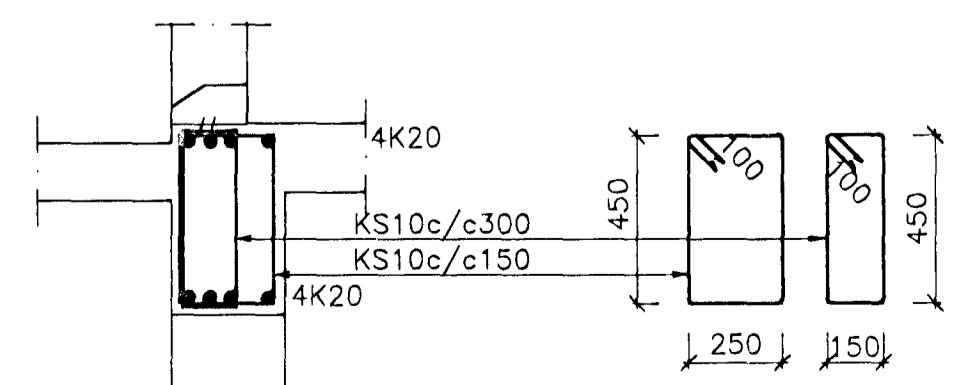


UNDIRSTÖÐUR ALMENNT OG BAKVEGGUR Í  
BILGEYMSLU OG GRUNNPLÖTUR SJA  
TEIKNINGAR FRÁ HÖNNUN HF.

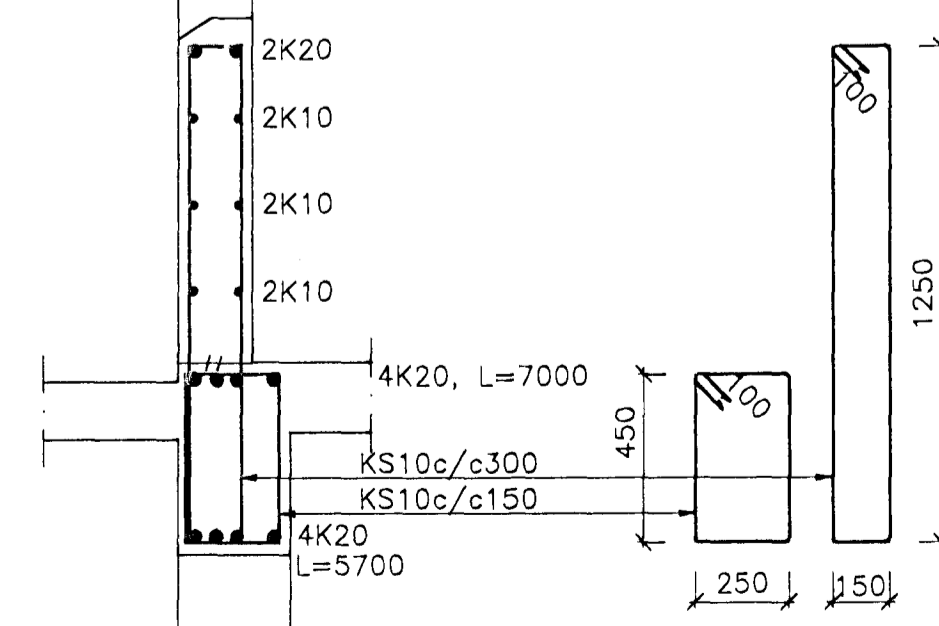

E SNID M. 1:50


SNID M. 1:20

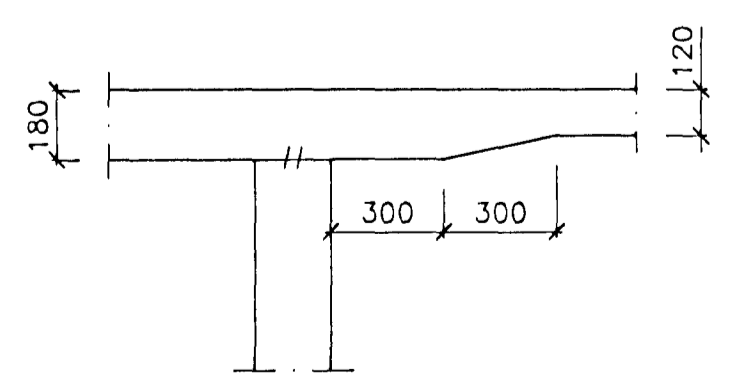


F SNID M. 1:20

G SNID M. 1:20

H SNID M. 1:20

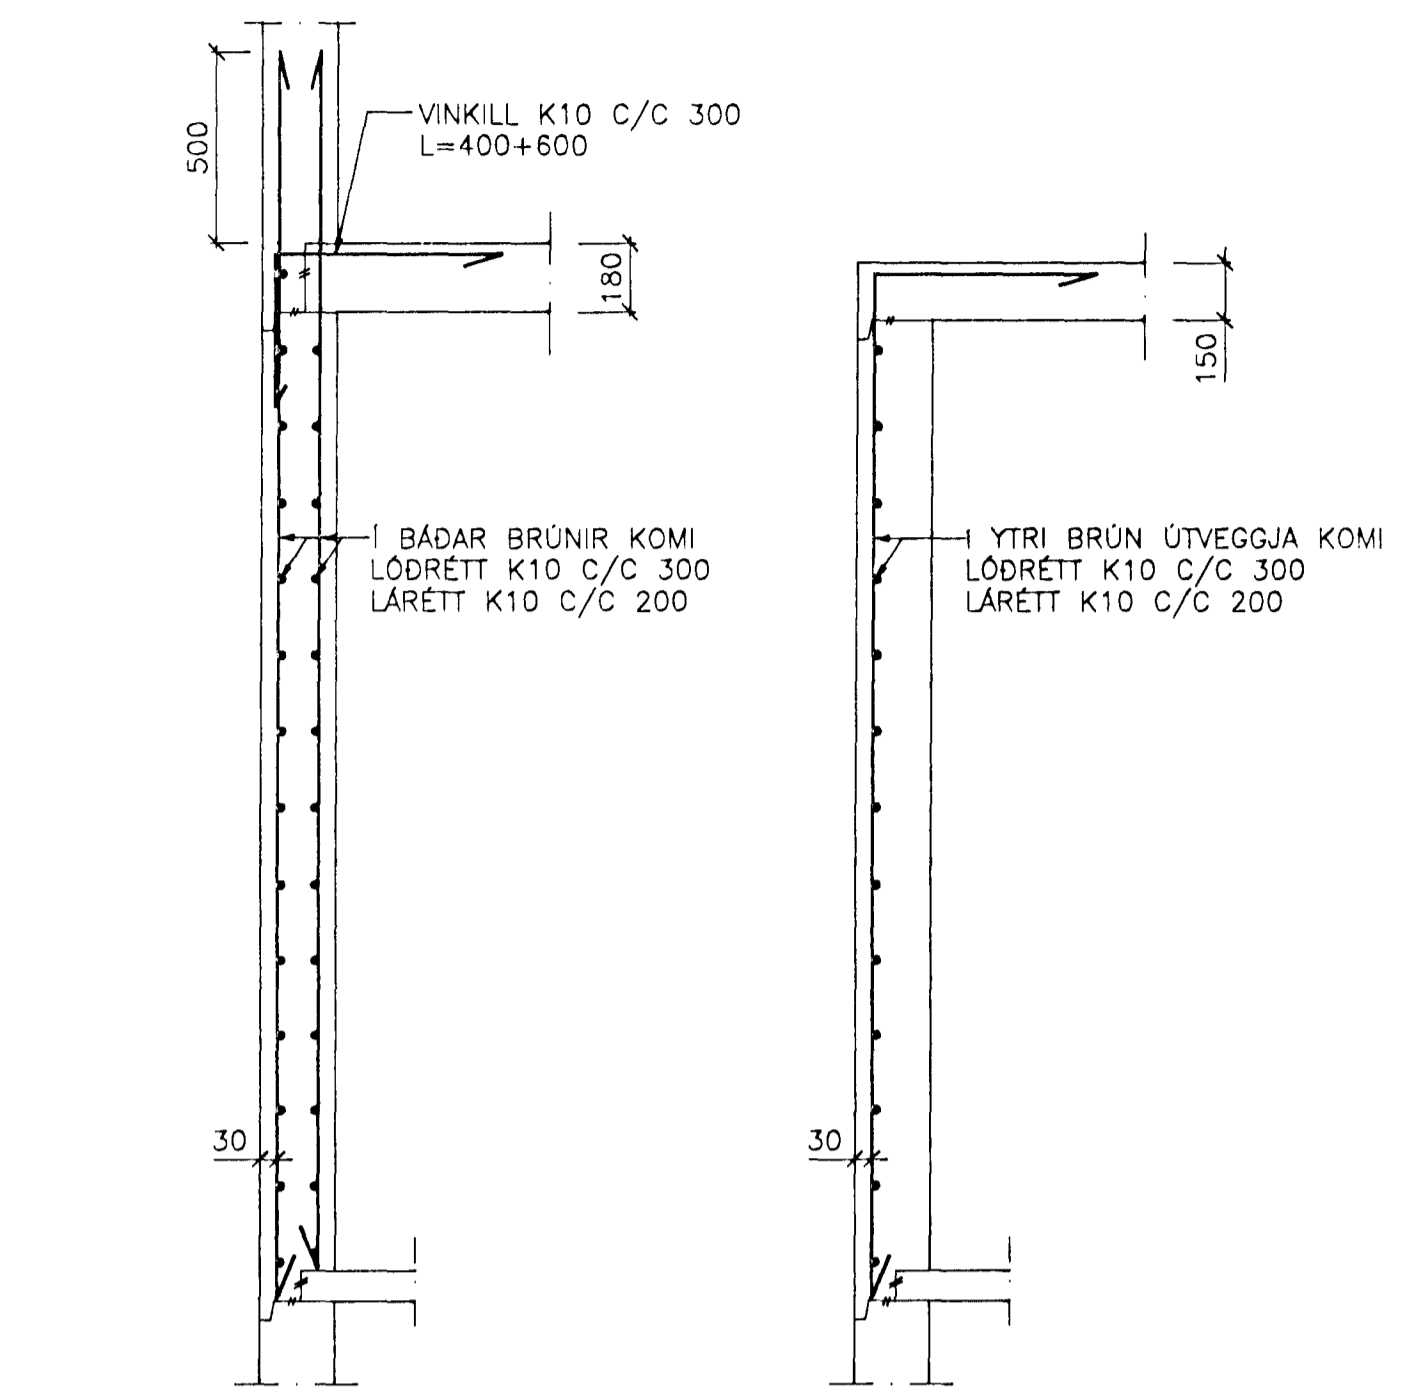

A SNID M. 1:20

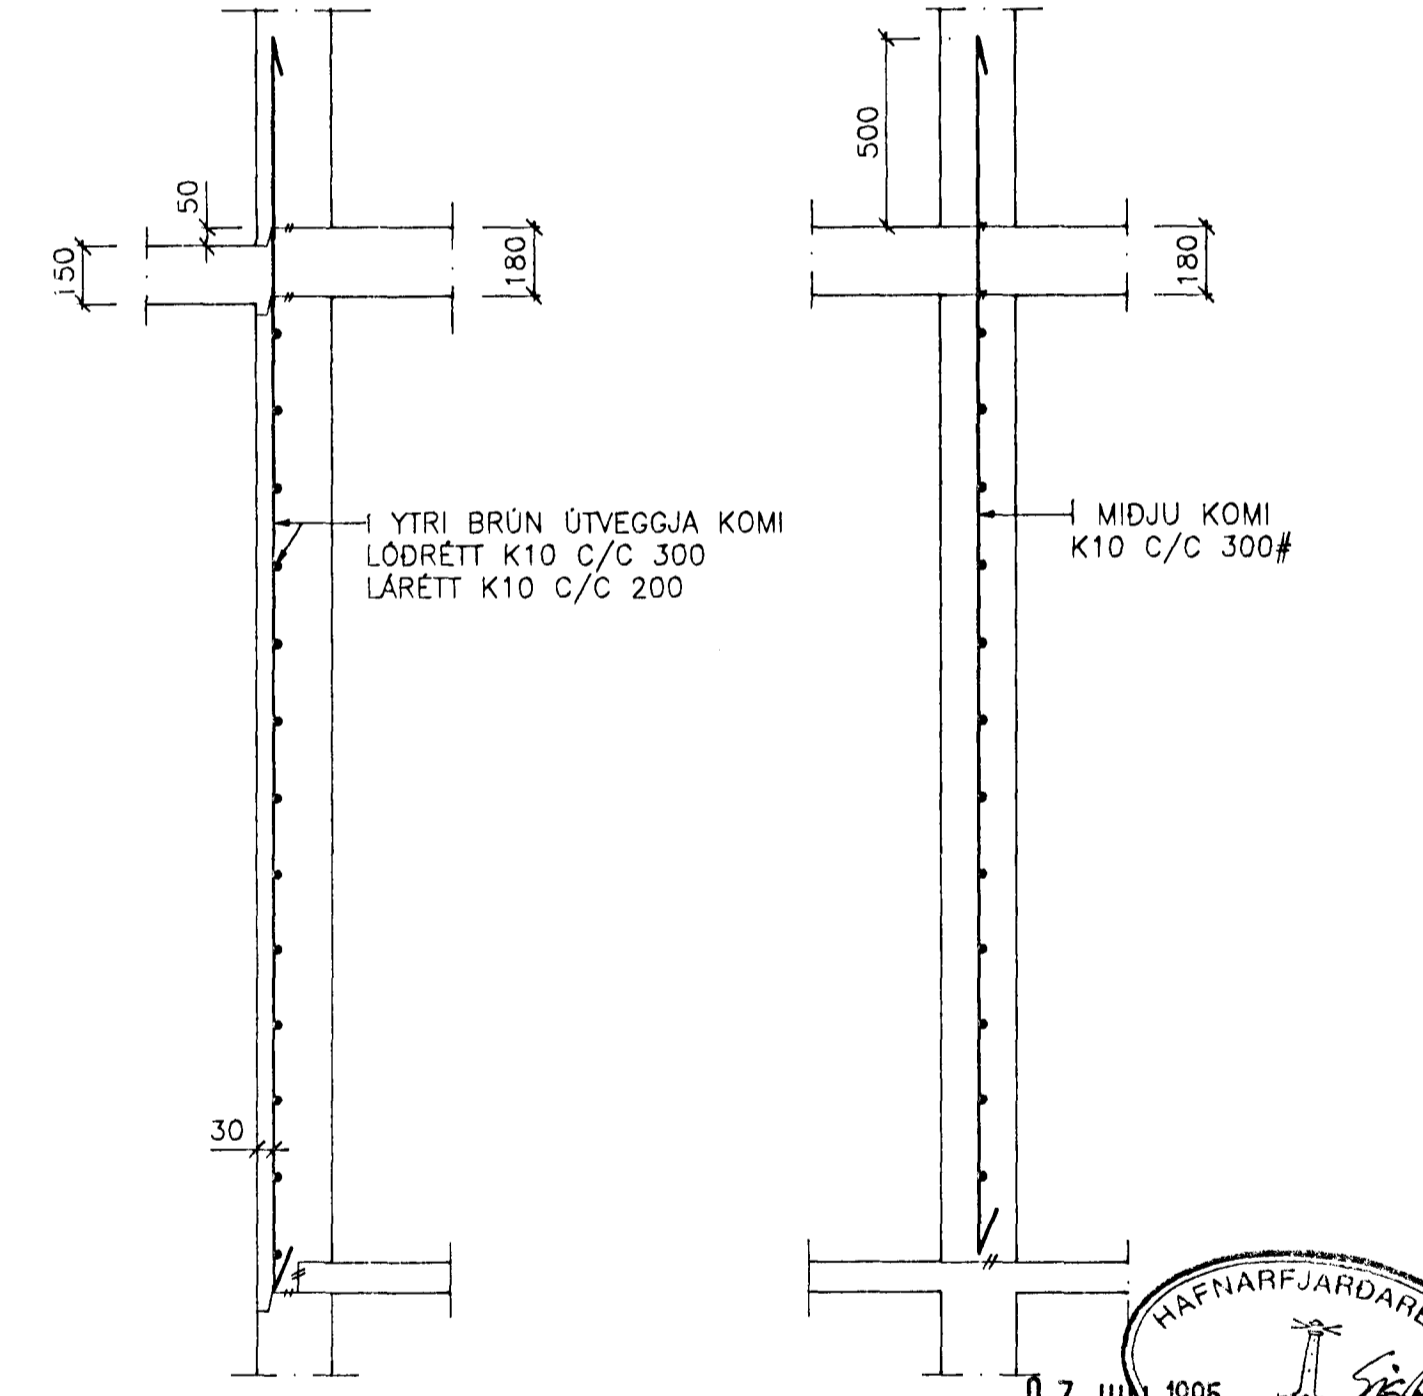

C SNID M. 1:20

JÄRN UPP MED HURDUM OG VEGGENDUM NÁI 50 CM UPP FURIR EFRI BRÚN Á PLÖTU L=3200. ÞAR SEM VEGGIR HALDA EKKI ÁFRAM Á NÆSTU HÆÐ, BEYGJAST JÄRNIN NIÐUR Í EFRI BRÚN PLÖTU.

JÄRN KRINGUM GLUGGA OG YFIR HURDAR SJÁ BLAD NR. 01

ALMENNAR SKÝRINGAR OG FL. SJÁ BLAD NR. 01

**KLETTABERG 42-44, 46-48, HAFN.**  
VEGGIR 1. HÆÐ OG PLATA YFIR GRUNNMYND  
**VERKÞJÓNUSTA KRISTJANS HF**  
Reykjavíkurgvegur 68, 220 Hafnarfjörður Sími 5652100 Fax 5654050

Nr.	Dags:	Breyting:	Hannað: KS/ASP	Melikv.: 1:50, 1:20	Verk nr.: 501
			Teiknað: ASP		
			Yfirfarir: [Signature]	Samb.: [Signature]	Dags: APR'95 Flokkur: B   G1 Blað nr.: 02