


GRUNNMYND 3.HÆÐAR 1:50

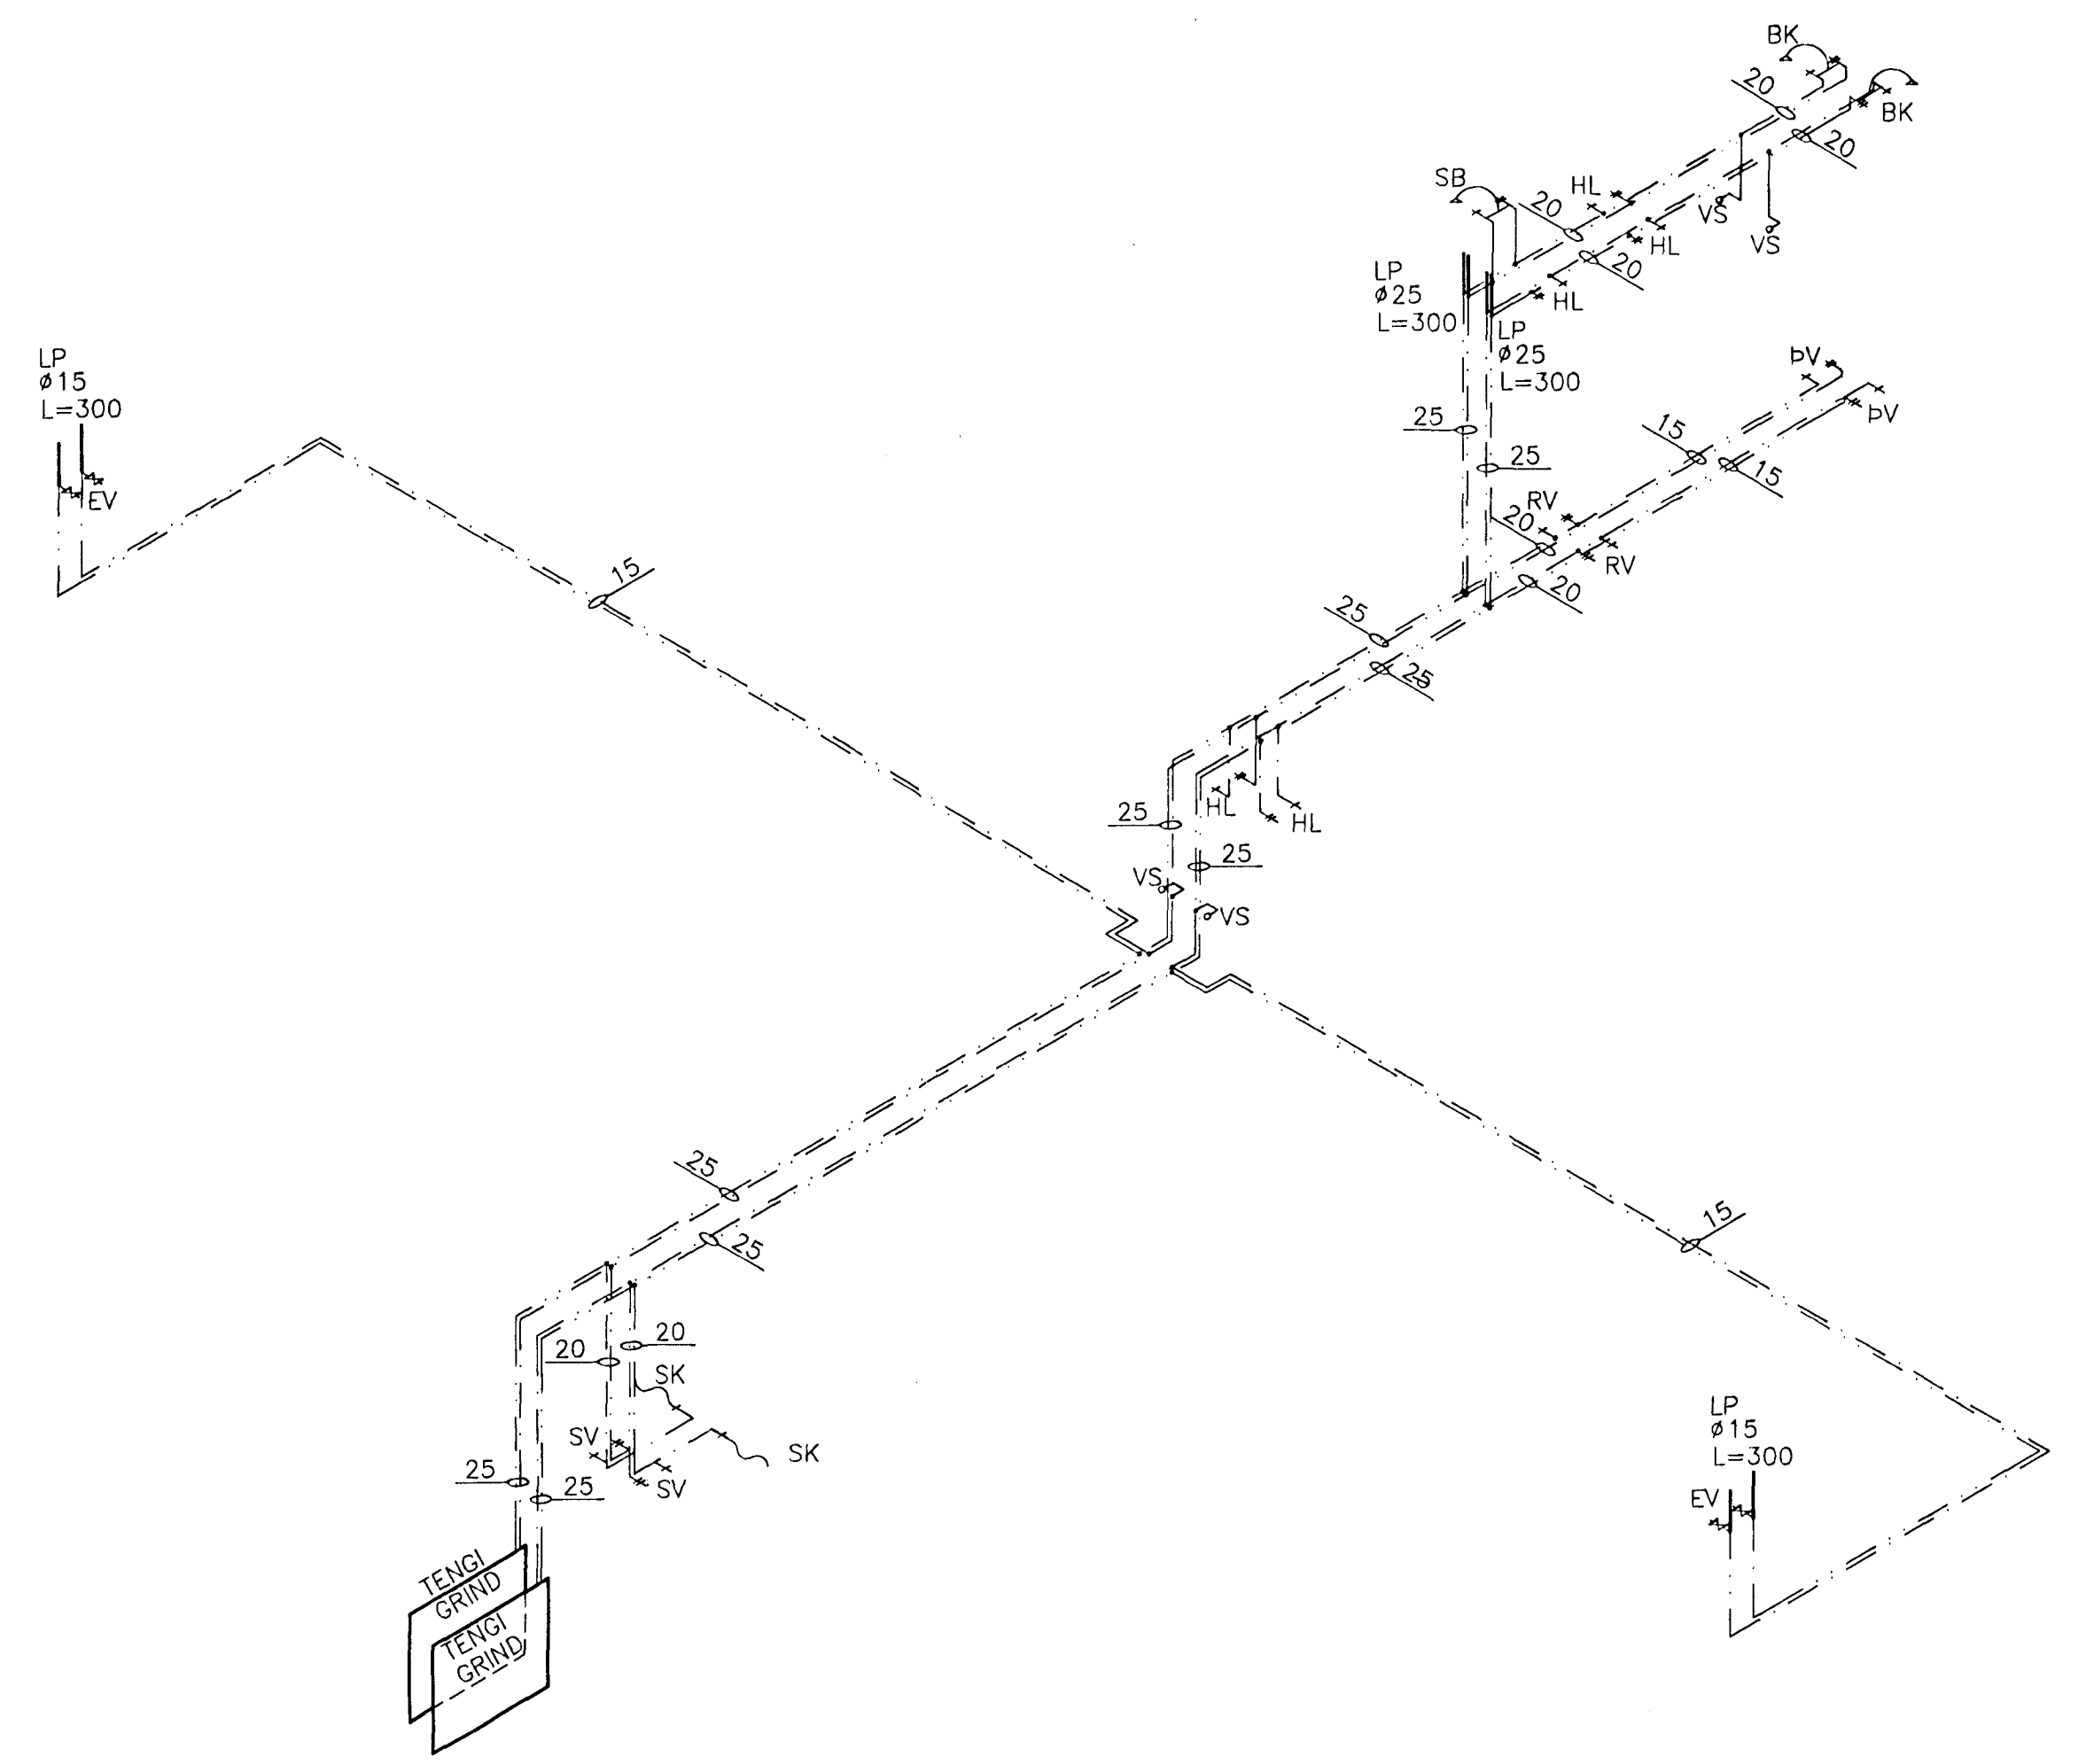


KERFISMYND NEYSLUVATNSLAGNA 1:50


**SKÝRINGAR**

LAGNASTÆRDIR UPPGEFNAR Í MM.  
LAGNAEFTI: PÍPUR OG TENGISTYKKI SKAL  
VERA GALVANISERAD.  
PÍPUR SKAL EINANGRA MED 20 MM GLER-  
ULLARHÖLKUM SEM VEFJAST PLASTI EDA  
SISALPAPPA, EDA SAMBÆRILEGT.  
ANNAR FRÁGANUR SKV. REGLUGERDUM  
SKÝRINGAR TÁKNA SJÁ ÍST 64

LP MERKIR LOFTPÚDI  
LOFTPÚDI SKAL VERA 30 CM LANGUR OG  
ÞVERMÁL JAFNT OG SVERASTI HLUTI LÖÐRÉTTA  
STÓFSINS.

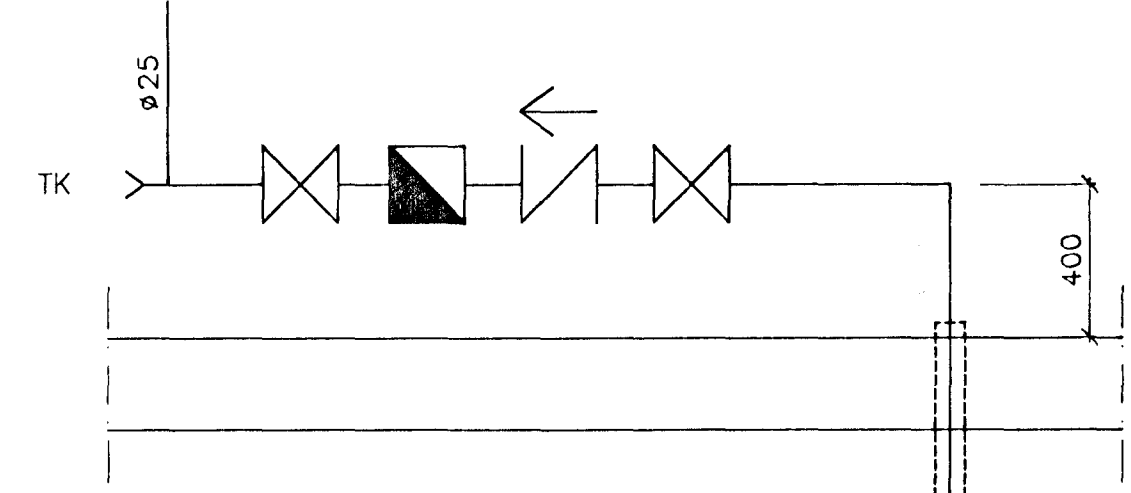

MÆLATENING  
(EKKI Í MÆLIKVARDA)

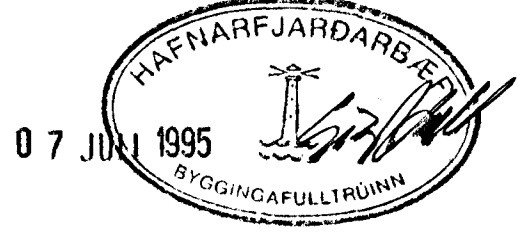

KLETTABERG 42-44, 46-48, HAFN.  
HITA OG HREINLÆTISLAGNIR, GRUNNMYND  
3. HÆÐAR, KERFISMYND NEYSLUVATNSLAGNA  
**VERKÞJÓNUSTA KRISTJÁNS HF**  
Reykjavíkurvegur 68, 220 Hafnarfjörður Sími 5652100 Fax 5654050

A	6.6.1995	ÚTLOFTUN	A.S.P.	Hannað: KS/ASp	Teiknað: ASp	Málkv.: 1:50	Verk nr.: 501
Nr.	Dags:	Breyting:	Af:	Yfirfarid: <i>[Signature]</i>	Samp.: <i>[Signature]</i>	Dags.: APR.'95	Flokkur: P G3 Blað nr.: 04