


OFNATAFLA

OFN NR.	HITAPÖRF	MESTA LENGD	MESTA HÆÐ	TENGINGAR	VALIN GERÐ	LENGD	HÆÐ	VARMAGJÖF
	WÖTT	MM	MM					
101a	2360	2300	600	C - D				
101b	2360	2300	600	C - D				
201a	1355	1900	700	A - B				
201b	1500	2100	700	C - D				
202	620	800	600	C - D				
203	580	1200	600	C - D				
204	1050	1400	600	C - D				
205	1480	1000	800	C - D				
206	490	1000	600	C - D				
207	280	600	600	C - D				
301	770	1800	800	C - D				
302	1210	2100	800	C - D				
303	920	1400	600	C - D				
304	520	1000	600	C - D				
305	480	1000	600	C - D				
111a	2360	2300	600	A - B				
111b	2360	2300	600	A - B				
211a	1355	1900	700	C - D				
211b	1500	2100	700	A - B				
212	620	800	600	A - B				
213	580	1200	600	A - B				
214	1050	1400	600	A - B				
215	1480	1000	800	A - B				
216	490	1000	600	A - B				
217	280	600	600	A - B				
311	770	1800	800	A - B				
312	1210	2100	800	A - B				
313	920	1400	600	A - B				
314	520	1000	600	A - B				
315	480	1000	600	A - B				

OFNASTÆRDIR SKAL MIDA VID HITAVEITU  $\Delta T=40^{\circ}C$   
 ALLAR TENGINGAR AD OG FRÁ OFNUM ERU 10 MM  
 ADUR EN OFNAR ERU PANTADIR SKAL YFIRFARA MÁL Á BYGGINGARSTAD.  
 MESTA HÆÐ Á OFNI ER HÆÐ UPP Í GLUGGA, MÁLT FRÁ GÖLFI AD  
 FRÁDREGNUM 20 CM. HAFNA SKAL SAMRÁÐ VID ARKITEKT  
 ADUR EN FRÁ ENDANLEGGRI OFNAPÖNTUN ER GENGD.


KERFISMYND HITALAGNA 1:50

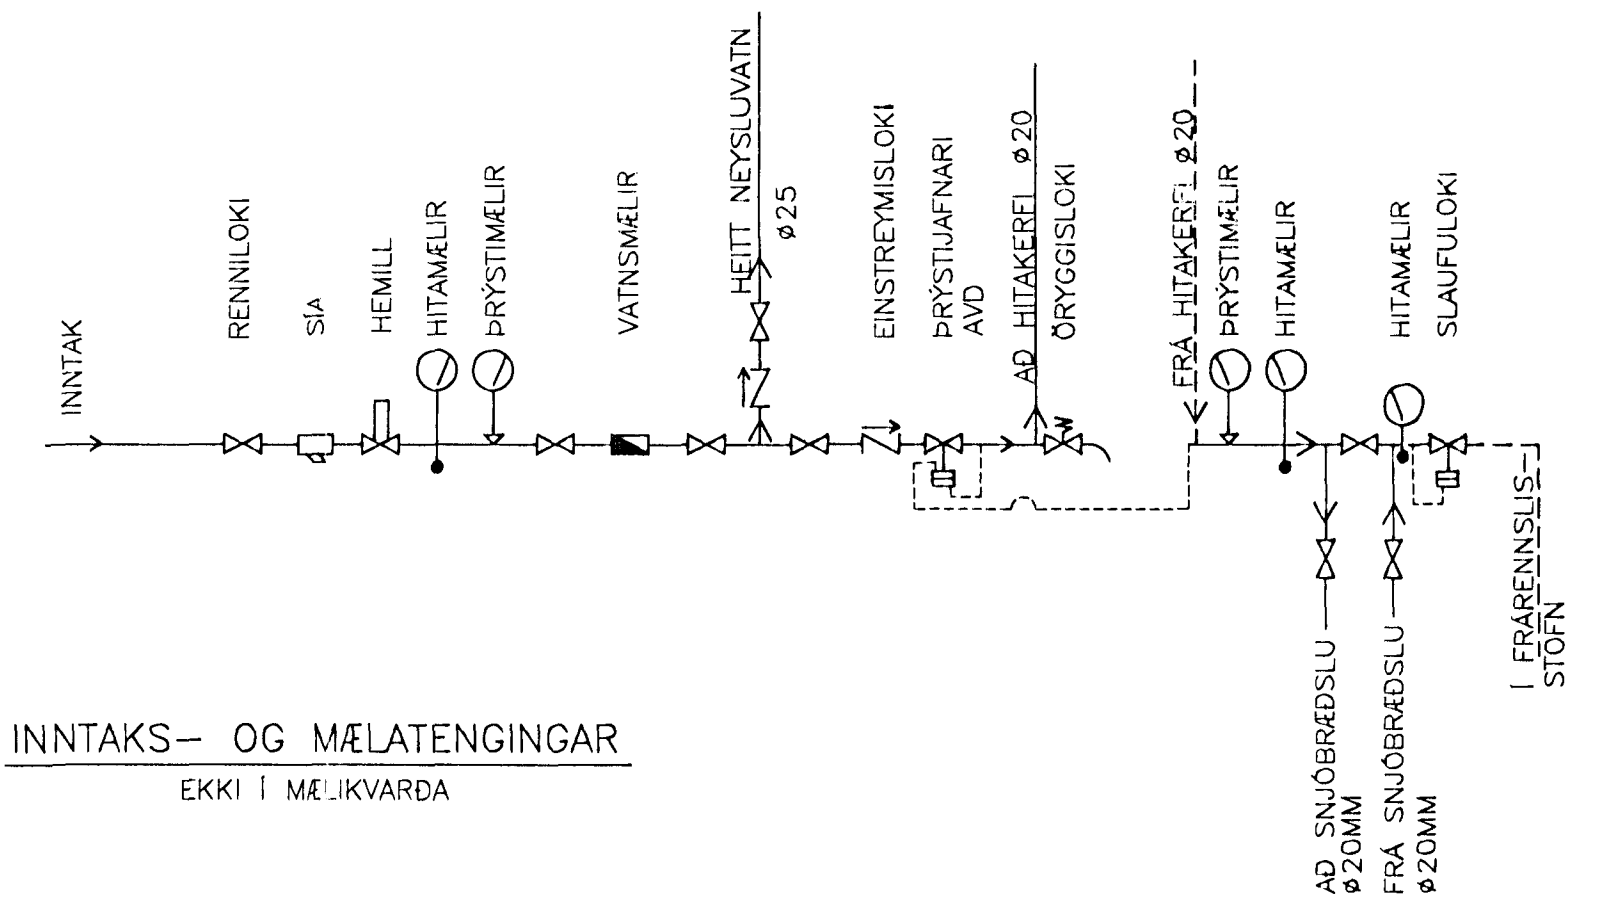

INNÞAKS- OG MÆLATENGINGAR  
 EKKI Í MÆLIKVARÐA

SKÝRINGAR


SKÝRINGAR TÁKNA Á GRUNNMYND SJÁ IST 64  
 EFNI OG FRÁGANGUR LAGNA SÉ SKV IST 65 OG  
 GILDANDI REGLUGERÐUM  
 HÆÐARTÖLUR ERU GEFNAR UPP FYRIR BOTN PÍPU VID:  
 GREININGAR, BRUN, UNDRISTÖÐU OG Í BEYGGU  
 UNDIR STÚTUM UPP UR PLÖTU.  
 LAGNASTÆRDIR ERU Í MM. HÆÐARTÖLUR ERU Í M.

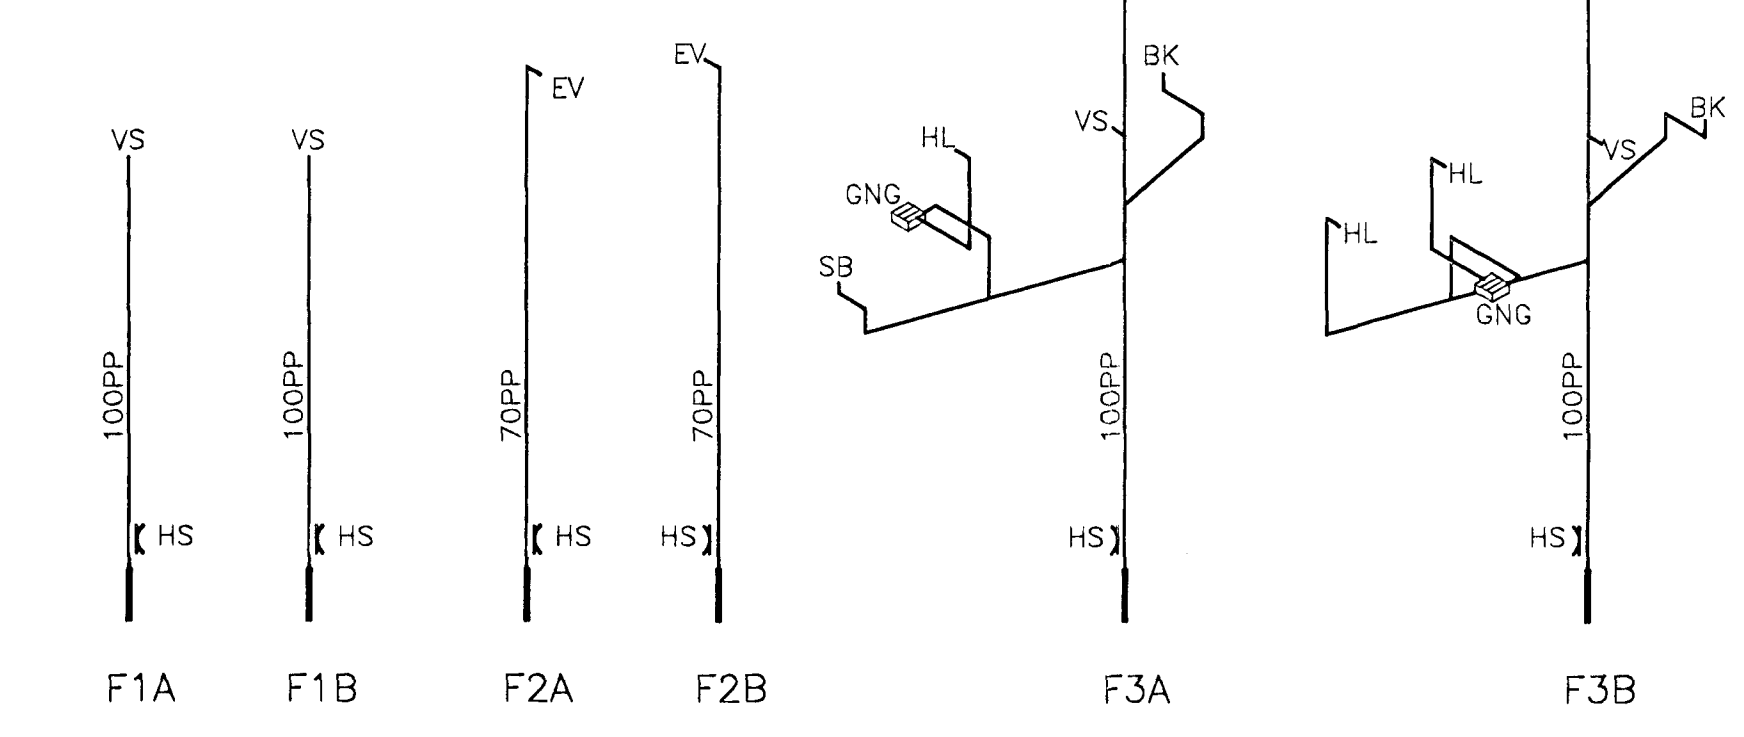

FRÆRENNSLISSTAMMAR 1:50

SKÝRINGAR

GERT ER RÁÐ FYRIR AD EINANGRUN HÜSS SÉ SAMKVÆMT  
 BYGGINGAREGLUGERÐ. TÝVÖLDU GLERI Í ÖLLUM GLUGGUM  
 OG ÞÉTTILISTUM Í ÖPNANLEGUM GLUGGAFÖÐUM OG HURÐUM.  
 PÍPUR SÉU SVARTAR JÁRNPIPUR MED SKRUFUDUM  
 TENGISTYKKJUM EDA STÁLPIPUR MED ÞRYKKTUM TENGISTYKKJUM  
 AD VIDURKENNÐRI GERÐ. ÞVERMÁL PÍPNA ER GEFID UPP Í MM  
 Á KERFISMYND OG SÉRMYND AF TENGINGU MÆLAGRINDAR.  
 ALLUR FRÁGANGUR PÍPNA SÉ Í SAMRÁMI VID REGLUGERÐ  
 UM HITALAGNIR O FL. Í REYKJAVÍK. PÍPUR EINANGRIST MED  
 20 MM GLERULLARHÖLKUM OG VEJFAST PLASTI EDA SISALPAPPA  
 EDA SAMBÆRILEGT.  
 Á ALLA OFNA KOMI SJÁLVEYKIR DANFOSS LOKAR AF GERÐ  
 "RAVL" EDA "FJVR". LÖFTSKRUFUR SÉU Á ÖLLUM OFNUM.  
 TÆMINGARVENTLAR KOMI ÞAR SEM SYNT ER OG ANNARSSTADAR  
 ÞAR SEM HENTA ÞYKIR. STILLITE KOMI Á ALLA OFNA.  
 SKÝRINGAR TÁKNA SJÁ IST64

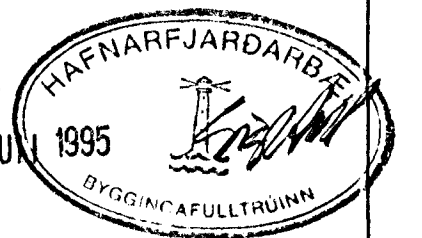

**KLETTABERG 42-44, 46-48 HAFN.**  
 KERFISMYND HITALAGNA OG  
 FRÆRENNSLISSTAMMAR  
**VERKÞJÓNUSTA KRISTJÁNS HF**  
 Reykjavíkurvegur 68, 220 Hafnarfjörður Sími 5852100 Fax 5654050

Hannað: KS/ASP	Málkv.: 1:50	Verk nr.: 501
Teiknað: ASP	Dags: APR '95	Flokkur: P KH
Nr.:	Dags:	Breyting:
At:	Yfirfarid:	Samp.: S
Blad nr.: 05		