

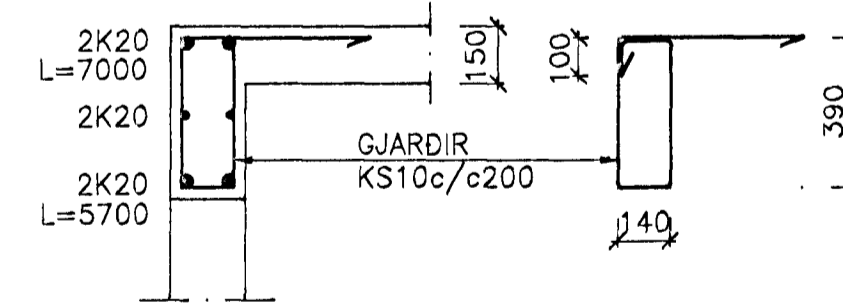
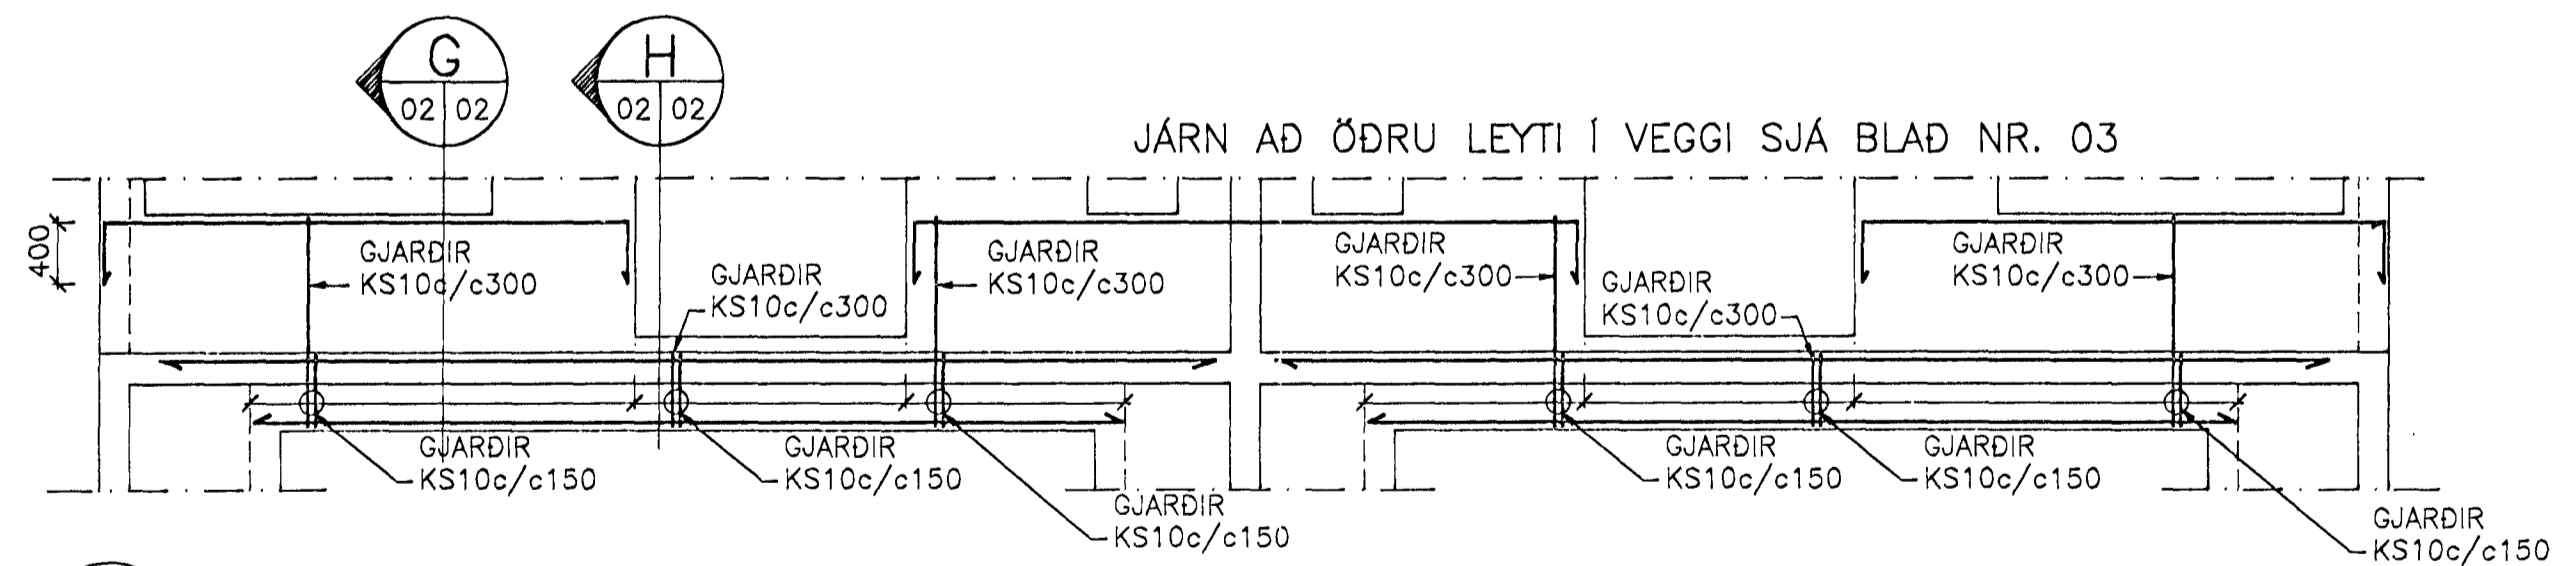
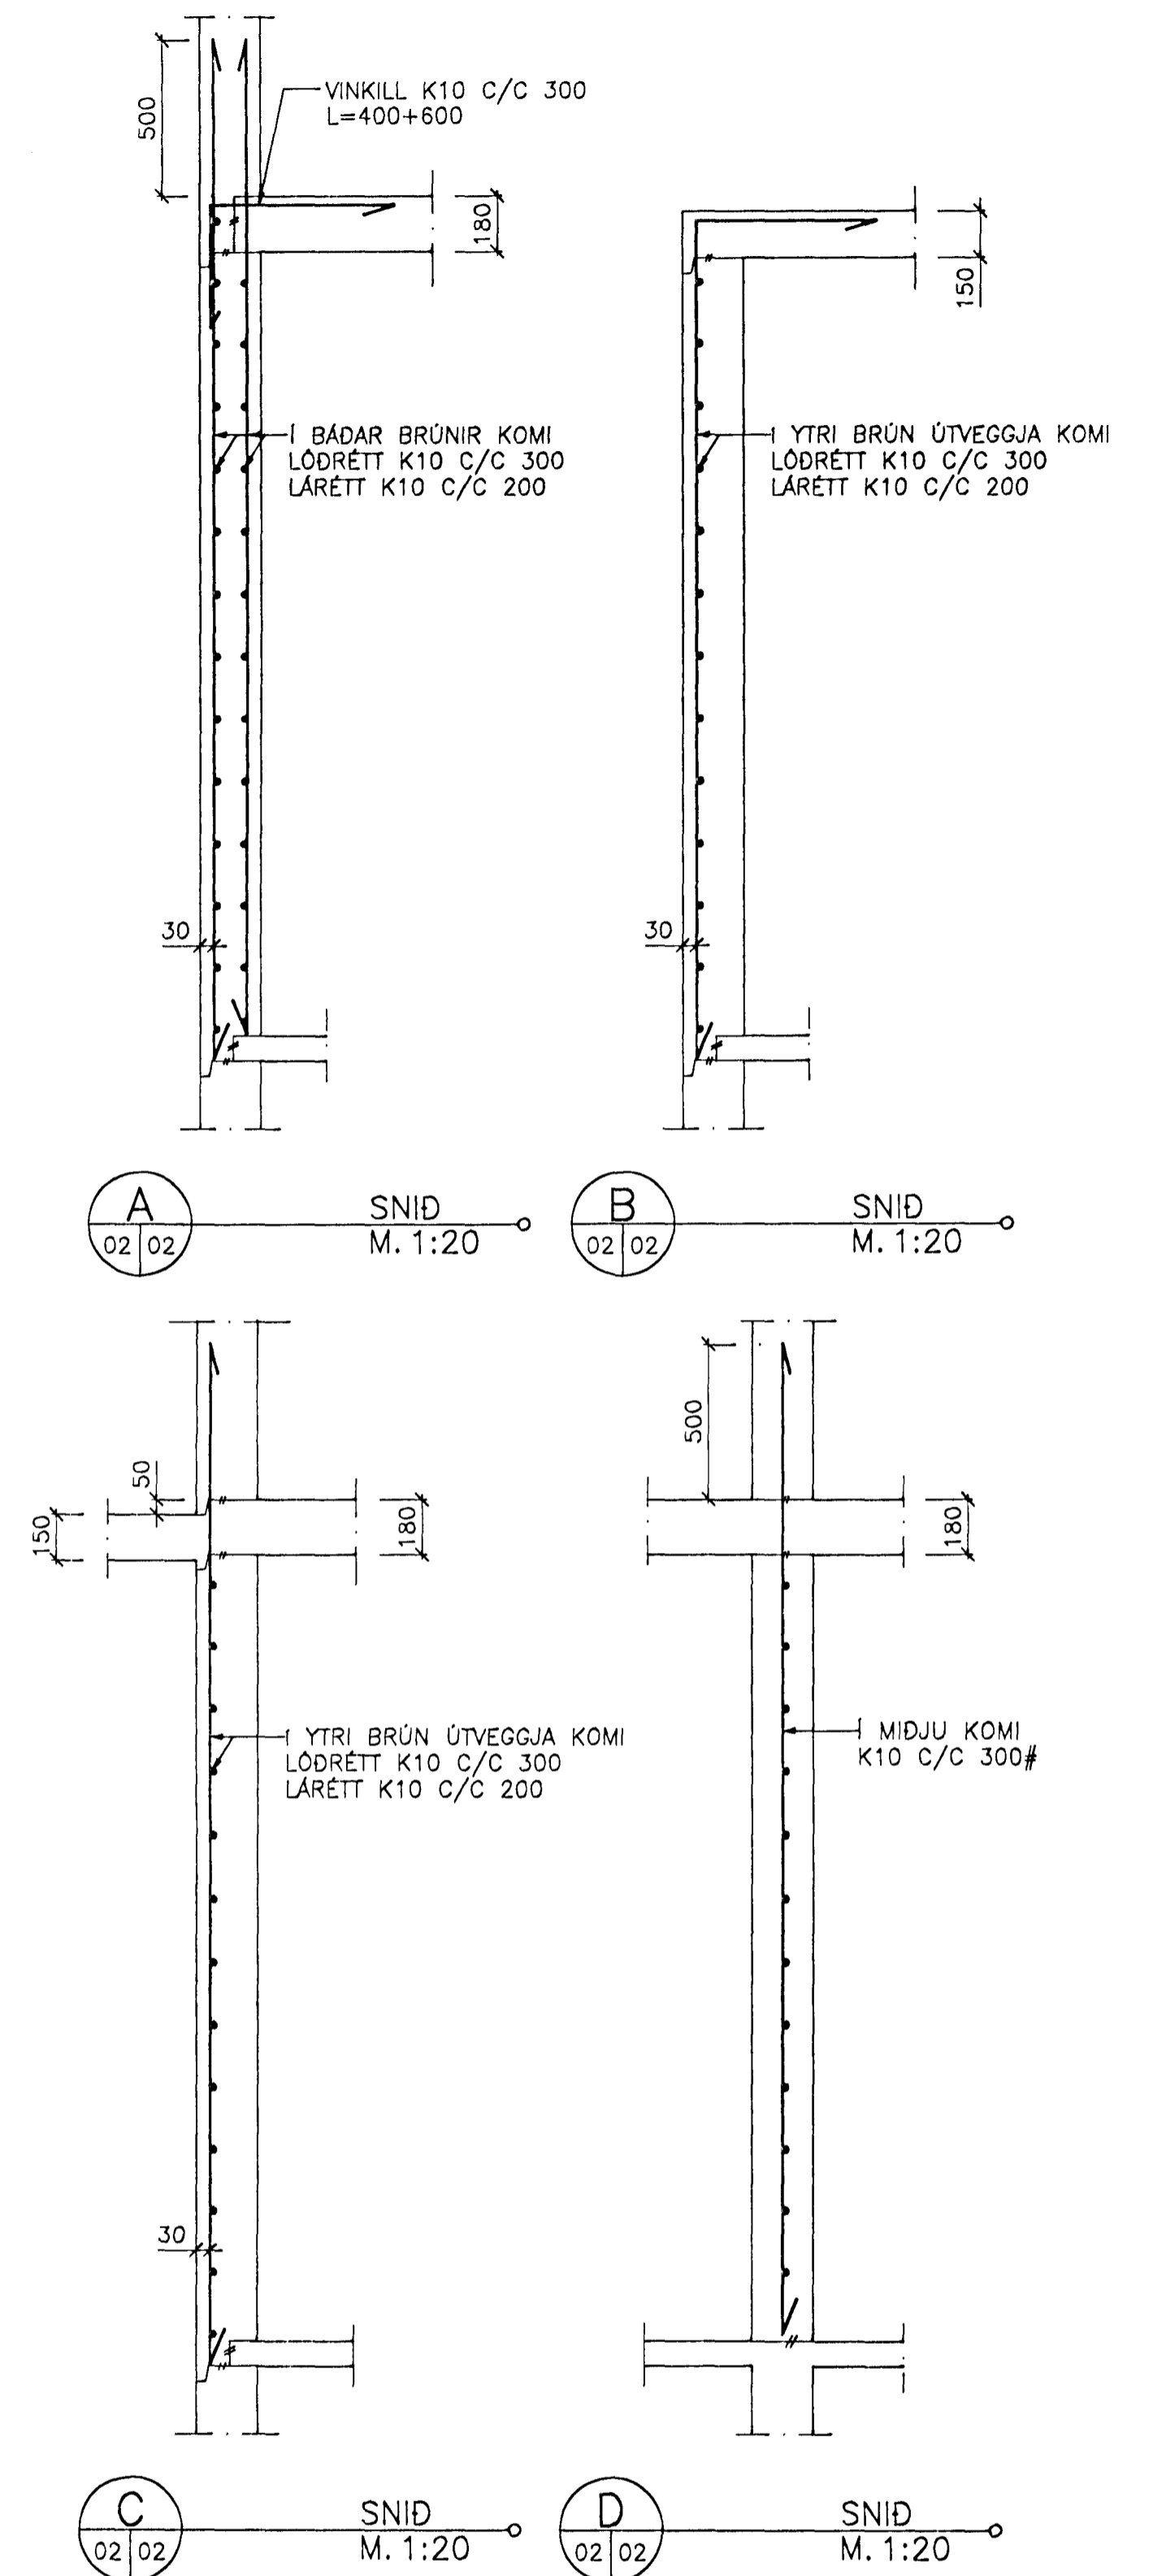
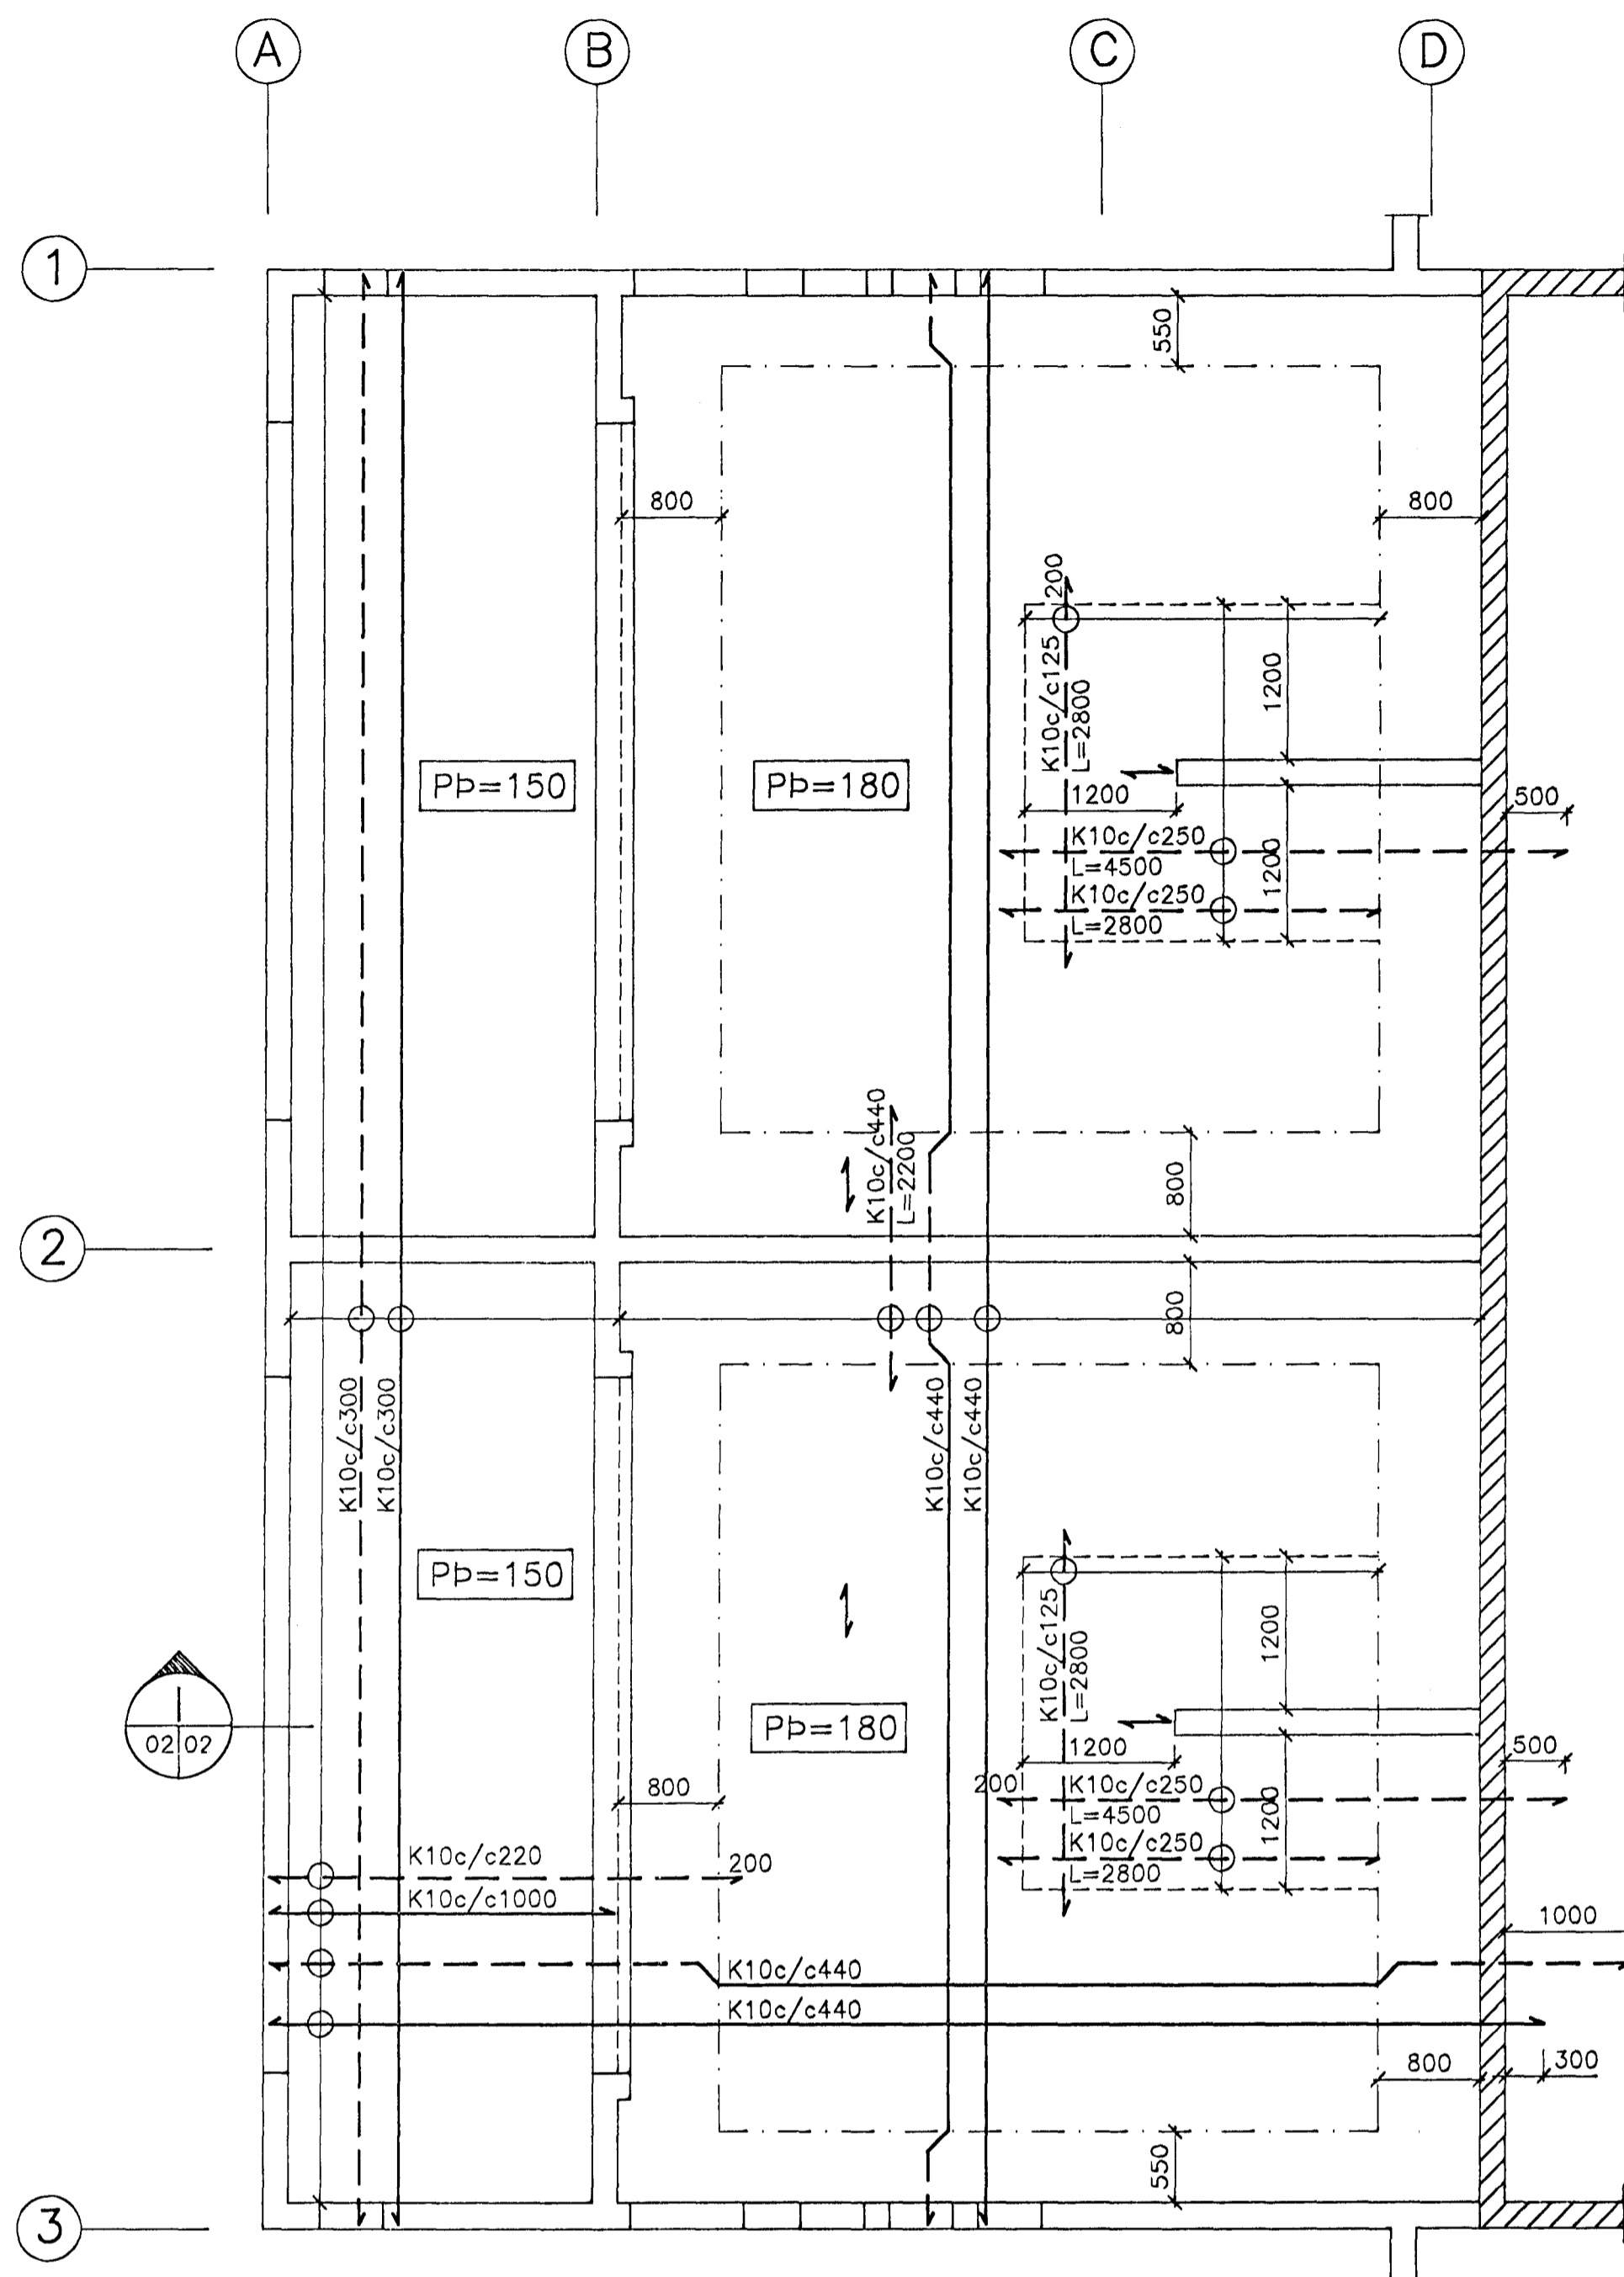
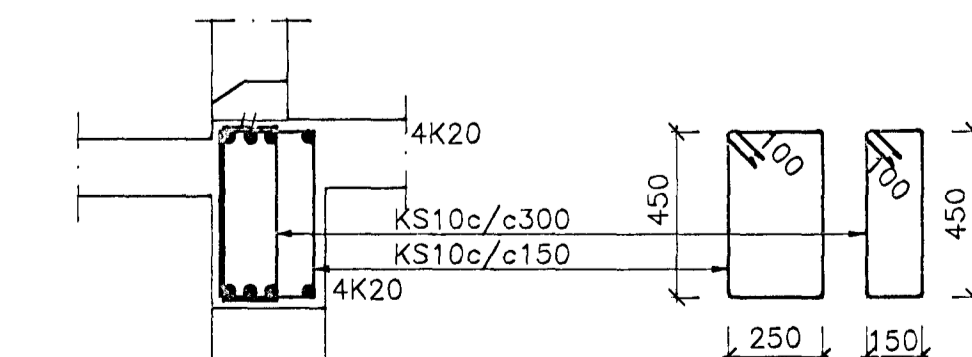


UNDIRSTÖÐUR ALMENN T OG BAKVEGGUR I
BILGEYMSLU OG GRUNNPLÖTUR SJÁ
TEIKNINGAR FRÁ HÖNNUN HF.

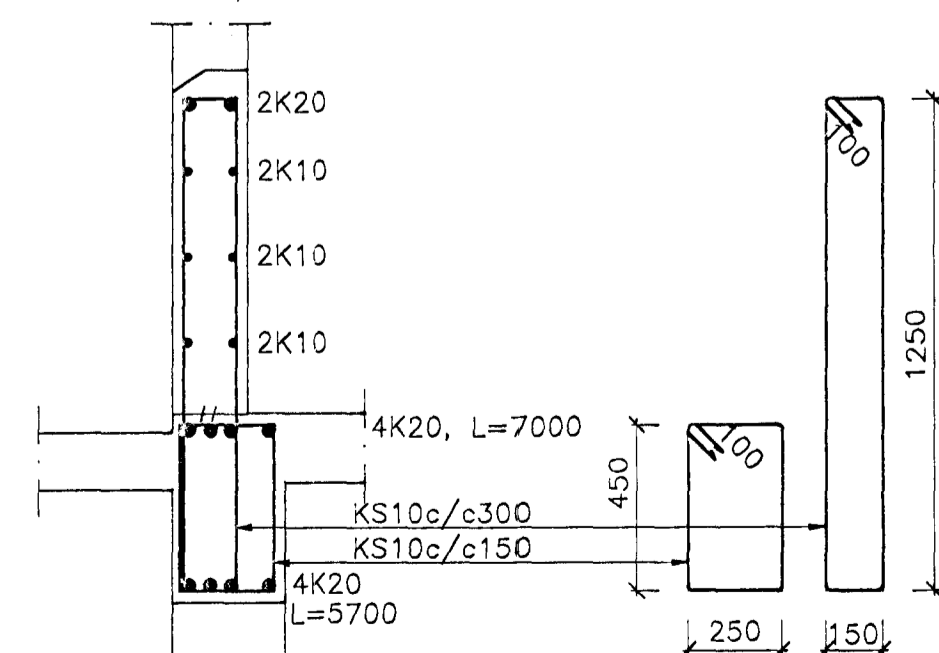

E SNID M. 1:50

G SNID M. 1:20

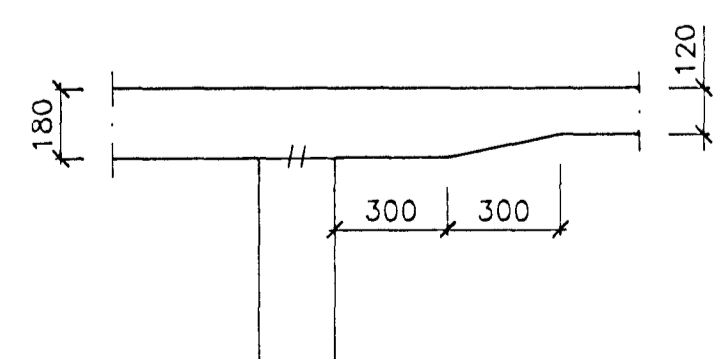

F SNID M. 1:20


G SNID M. 1:20

H SNID M. 1:20

JÄRN UPP MED HURDUM OG VEGGENDUM NÁI 50 CM UPP FURIR EFRI BRÚN Á PLÖTU L=3200. ÞAR SEM VEGGIR HALDA EKKI ÁFRAM Á NÆSTU HÆÐ, BEYGJAST JÄRNIN NIÐUR I EFRI BRÚN PLÖTU.

JÄRN KRINGUM GLUGGA OG YFIR HURDAR SJÁ BLAD NR. 01

ALMENNAR SKÝRINGAR OG FL. SJÁ BLAD NR. 01

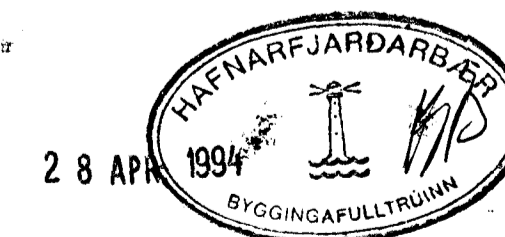

KLETTABERG 42-44, 46-48, HAFN.
VEGGIR 1. HÆÐ OG PLATA YFIR GRUNNMYND
VERKÞJÓNUSTA KRISTJANS HF
Reykjavíkuregkur 68, 220 Hafnarfjörður Sími 5652100 Fax 5654050

Nr.	Dags:	Breyting:	Af:	Hannað: KS/ASP	Teiknað: ASP	Málkv.: 1:50, 1:20	Verk nr.: 501
				Yfirfarið: [Signature]	Samp.: [Signature]	Dags: APR.95	Flokkur: B G1 Blað nr.: 02