


KERFISMYND HITALAGNA 1:50


SKÝRINGAR

SKÝRINGAR TAKNA Á GRUNNMYND SJÁ ÍST 64 EFNI OG FRAGANGUR LAGNA SÉ SKV ÍST 65 OG GILDANDI REGLUGERÐUM

HÉDARTÖLUR ERU GEFNAR UPP FYRIR BOTN PÍPU VIÐ: GREININGAR, BRUN UNDIRSTÖÐU OG Í BEYGJU UNDIR STUTUM UPP UR PLÖTU. LAGNASTÆRDIR ERU Í MM. HÉDARTÖLUR ERU Í M.

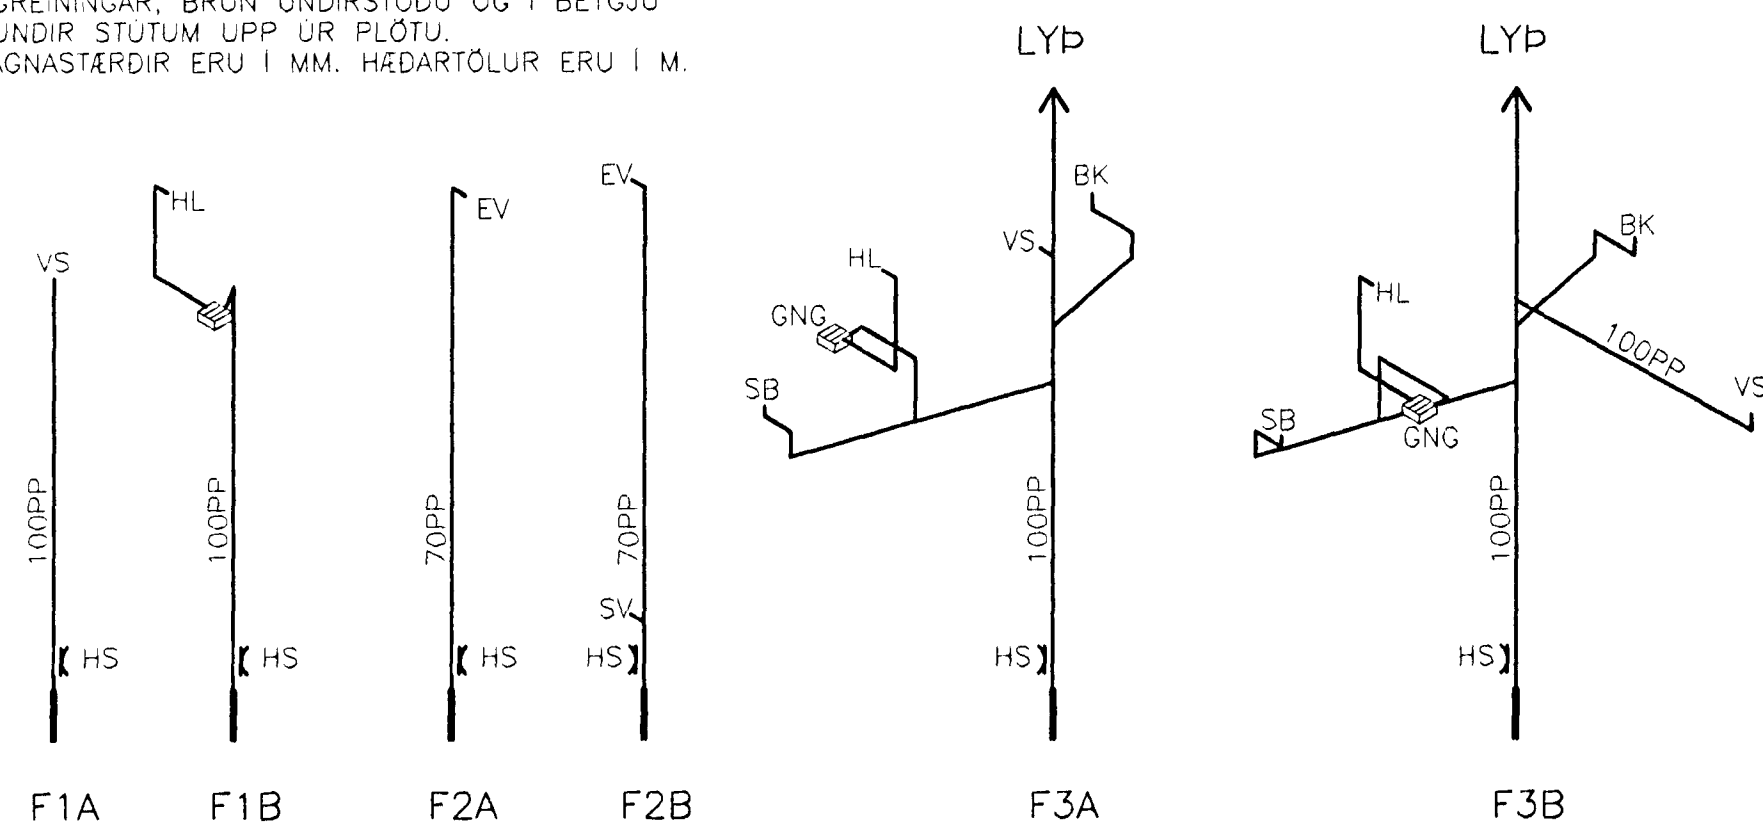


FRÆRENNSLISSTAMMAR 1:50

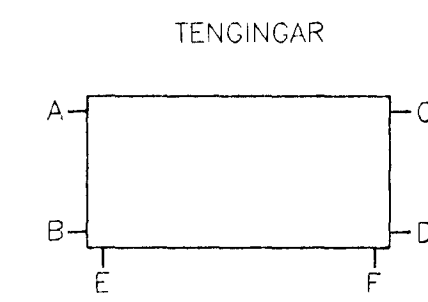

OFNATAFLA

OFN NR.	HITABÖRF	MESTA LENGD	MESTA HÆÐ	TENGINGAR	VALIN GERD	LENGD	HÆÐ	VARMAJÖF
	WÖTT	MM	MM			MM	MM	WÖTT
101a	2360	2300	600	C - D				
101b	2360	2300	600	C - D				
201a	1355	1900	700	A - B				
201b	1500	2100	700	C - D				
202	820	800	600	C - D				
203	580	1200	600	C - D				
204	1050	1400	600	C - D				
205	1480	1000	800	C - D				
206	490	1000	600	C - D				
207	280	600	600	C - D				
301	770	1800	800	C - D				
302	1210	2100	800	C - D				
303	920	1400	600	C - D				
304	520	1000	600	C - D				
305	480	1000	600	C - D				
111a	2360	2300	600	A - B				
111b	2360	2300	600	A - B				
211a	1355	1900	700	C - D				
211b	1500	2100	700	A - B				
212	620	800	600	A - B				
213	580	1000	600	A - B				
214	1050	900	600	A - B				
215	1480	1000	800	A - B				
216	490	1000	600	A - B				
217	280	600	600	A - B				
311	770	1800	800	A - B				
312	1210	2100	800	A - B				
313	920	900	600	A - B				
314	520	850	600	A - B				
315	480	1000	600	A - B				

OFNASTÆRDIR SKAL MÍÐA VIÐ HITAVEITU  $\Delta T=40^{\circ}C$  ALLAR TENGINGAR AD OG FRA OFNUM ERU 10 MM. ADUR EN OFNAR ERU PANTADIR SKAL YFIRFARA MÁL A BYGGINGARSTAD. MESTA HÆÐ A OFNI ER HÆÐ UPP Í GLUGGA, MÆLT FRA GOLFÍ AD FRADREGNUM 20 CM. HAFNA SKAL SAMRÁÐ VIÐ ARKITEKT ADUR EN FRA ENDANLEGGI OFNAPÖNTUN ER GENGD.

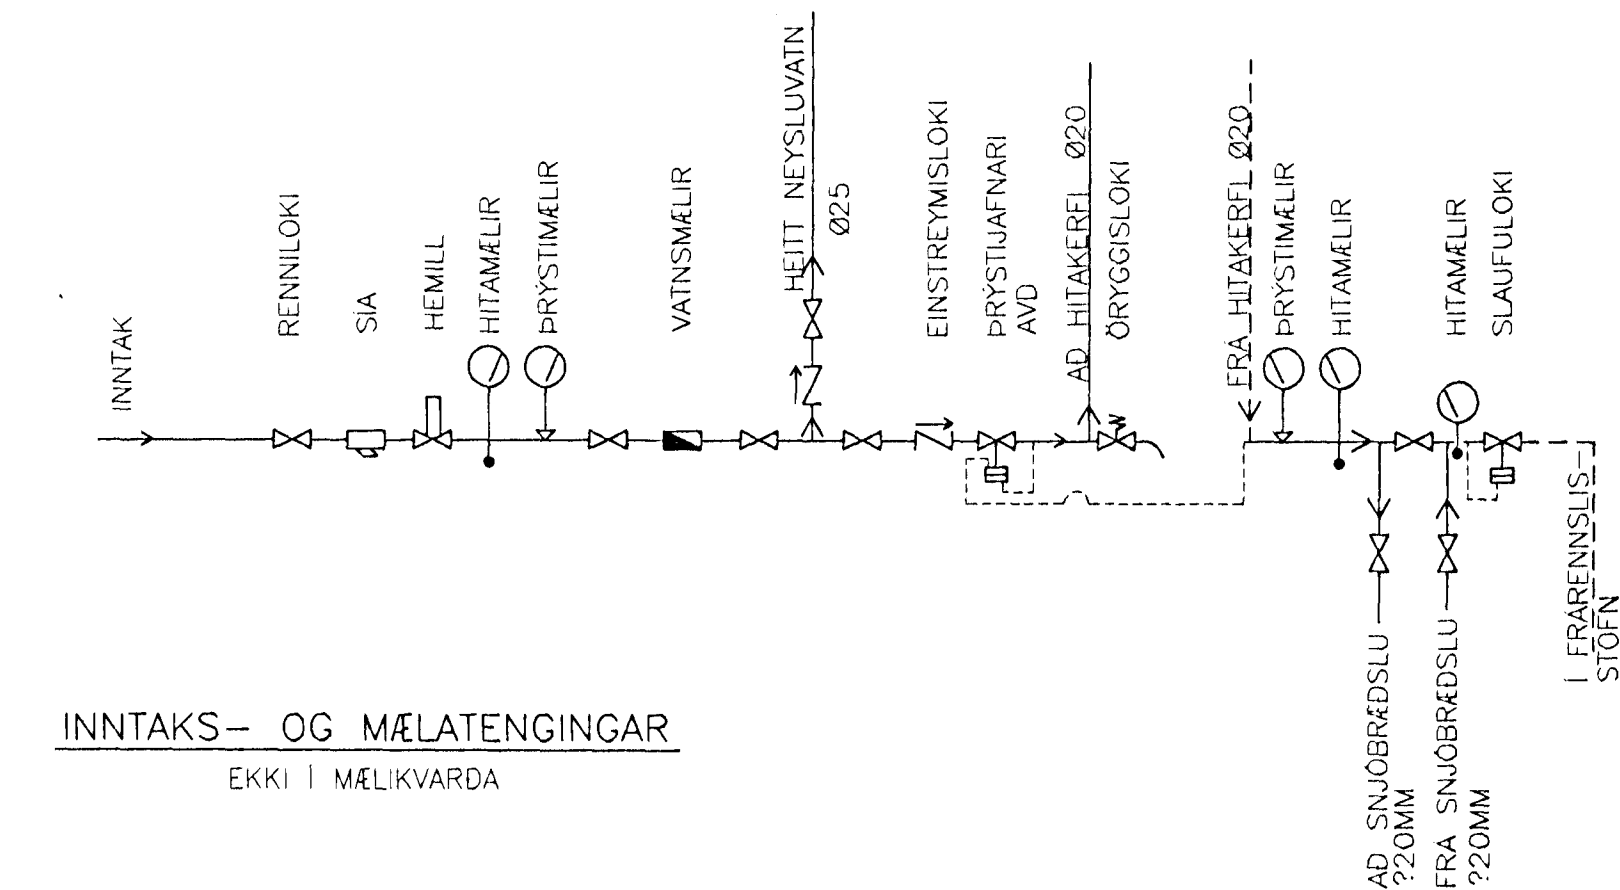

INNÞAKS- OG MÆLATENGINGAR  
EKKI Í MÆLIKVARÐA

SKÝRINGAR

GERT ER RÁÐ FYRIR AD EINANGRUN HÜSS SÉ SAMKVÆMT BYGGINGAREGLUGERÐ. TVOFÖLDU GLERÍ Í ÖLLUM GLUGGUM OG ÞÉTTILISTUM Í OPANLEGUM GLUGGAFÖGUM OG HURÐUM.


PIPUR SÉU SVARTAR JARNPIPUR MED SKRUFUDUM TENGISTYKKJUM EDA STALPIPUR MED ÞRYKKTUM TENGISTYKKJUM AD VIÐURKENNDRI GERD. ÞVERMÁL PÍPNA ER GEFID UPP Í MM A KERFISMYND OG SÉRMYND AF TENGINGU MÆLAGRINDAR.

ALLUR FRAGANGUR PÍPNA SÉ Í SAMRÁMI VIÐ REGLUGERÐ UM HITALAGNIR O.F.L. Í REYKJAVÍK. PÍPUR EINANGRIST MED 20 MM GLERULLARHÖLKUM OG VEFJAST PLASTI EDA SISALPAPPA EDA SAMBÆRILEGT.

Á ALLA OFNA KOMI SJÁLÞVIRKIR DANFOSS LOKAR AF GERD "RAVI" EDA "FJVR". LÖFTSKRUFUR SÉU Á ÖLLUM OFNUM. TÆMINGARVENTILAR KOMI ÞAR SEM SYNT ER OG ANNARSSTADAR ÞAR SEM HENTA ÞYKIR. STILLITÉ KOMI Á ALLA OFNA. SKÝRINGAR TAKNA SJÁ ÍST64.

REYNDARTEIKNINGAR AF HÚSI NR. 46 TEIKNAD Í SAMRÁMI VIÐ BREYTINGAR PÍPULAGNINGAMEISTARA.

Byggingafróðfræðingur  
Atgætt bann  
27. AUG. 1998  
Kristján Þóráinsson

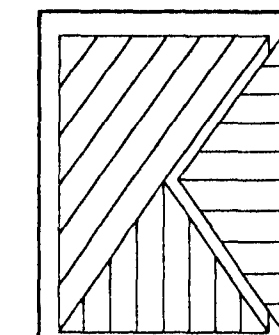

KLETTABERG 46-48 HAFNARFIRÐI  
KERFISMYND HITALAGNA OG  
FRÆRENNSLISSTAMMAR  
**VERKJÓNUSTA KRISTJÁNS HF**  
Reykjavíkurvegur 68, 220 Hafnarfjörður Sími 5652100 Fax 5654050

A	25.8.'98	REYNDARTEIKNINGAR HÜSS NR.48	ASP	Hannað: KS/ASP	Teiknað: ASP	Málkv.: 1:50	Verk nr.: 501
Nr.	Dags:	Breyting:	Af:	Yfirfarid:	Samþ.: 7-3	Dags: APR.'95	Flokkur: P KH Blað nr.: 05A