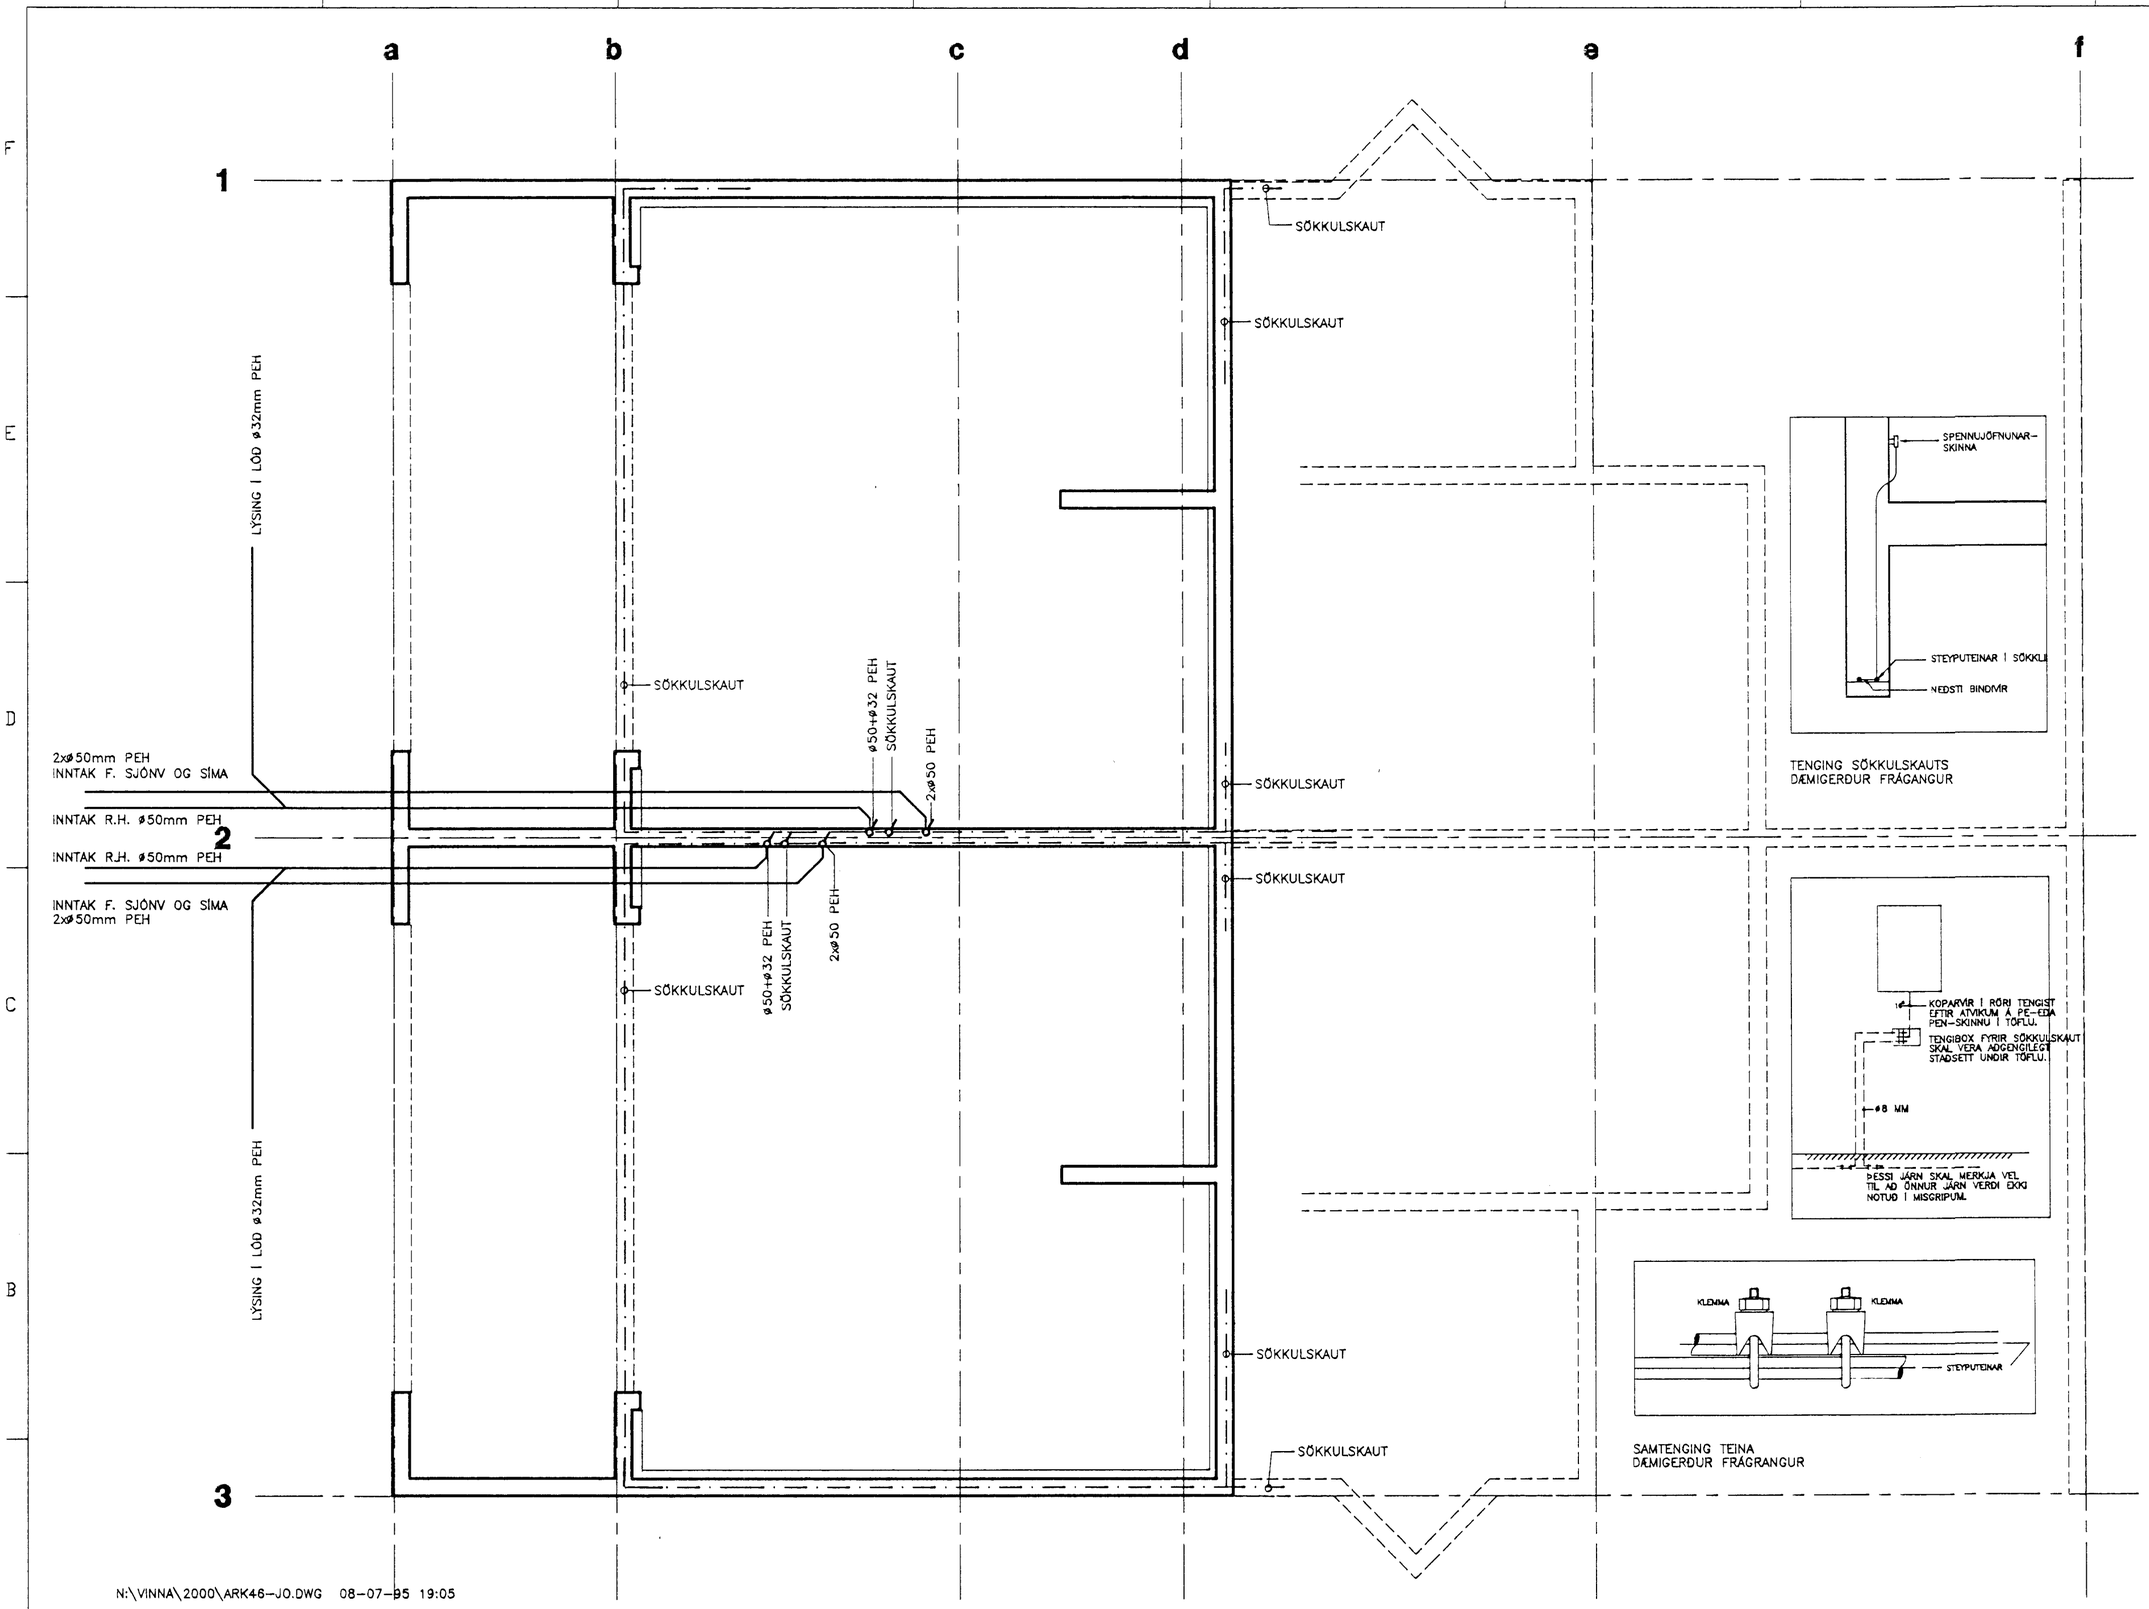

N:\VINNA\2000\ARK46-JO.DWG 08-07-95 19:05

Kvarði	Breyting D	Breyting C	Breyting B	Breyting A	Verkheiti	Verkhluti
1:50					KLETTABERG 46-48 HAFNARFIRÐI	INNTAKSLAGNIR OG SÖKKULSKAUT
cm 0 1 2 3 4 5 6 7 8 9 10 11 12 13 14 15 16 17		Hannað: ÁSGEIR A.	Teiknað: ÁSGEIR A. / Yfirfarið	Dags.: JÚNÍ "95 / Samþ.	Ásgeir Arnbjörnsson, Raftæknir IFFÍ s-55-54123, Hjallabraut 17, Hafnarfirði	Teikningarnúmer: 20031 / Blað nr.: B 1 / Breyting