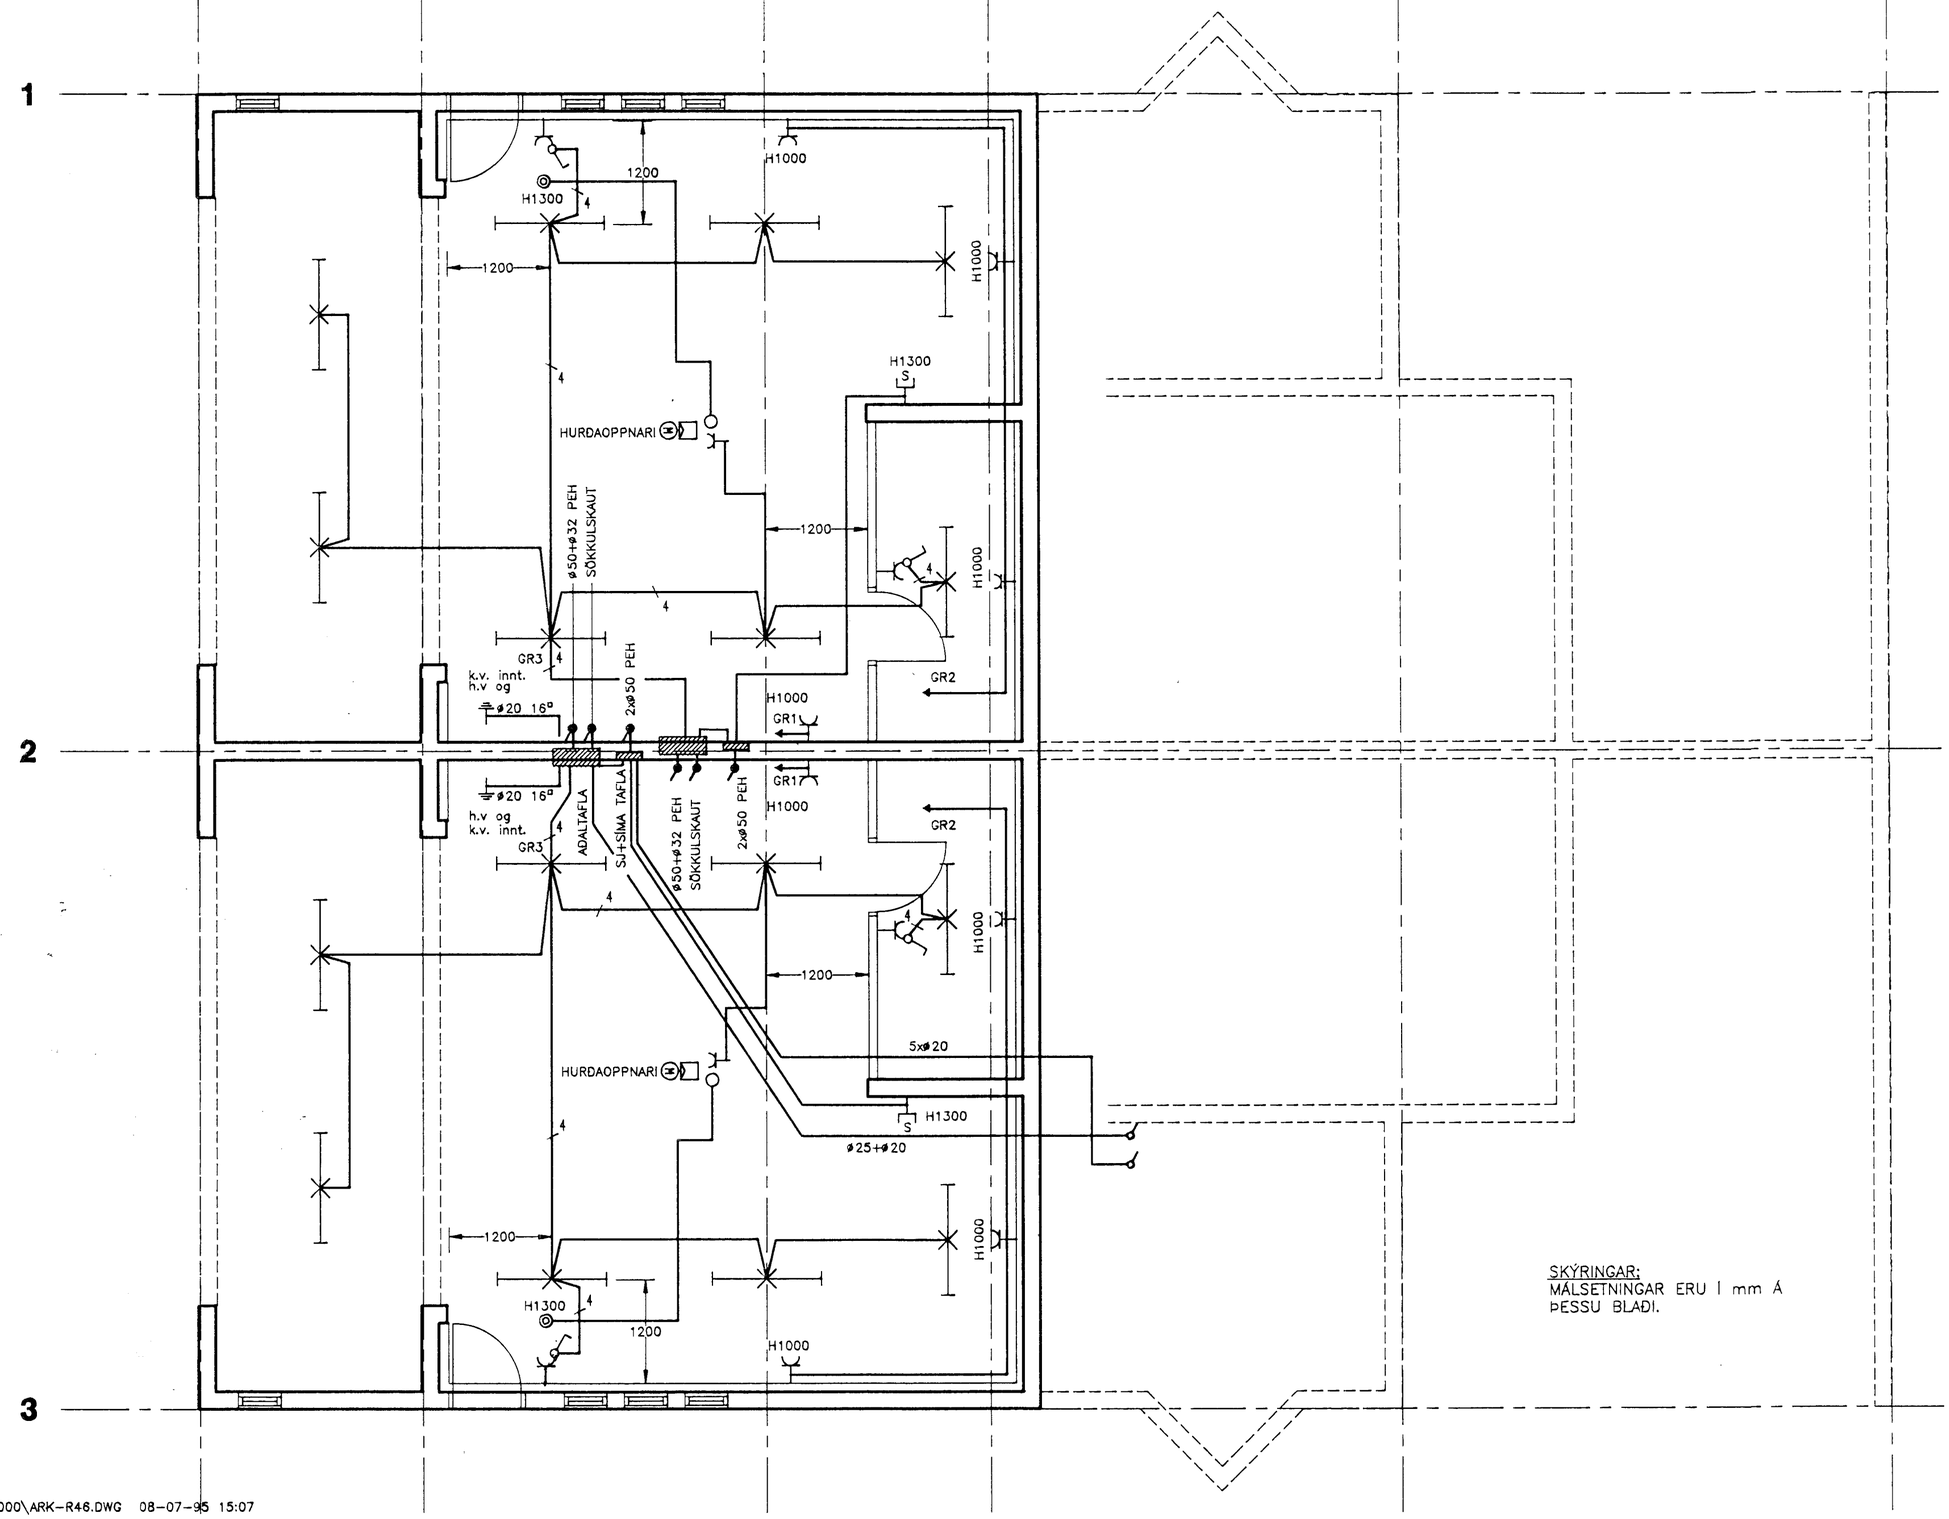

Kvarði 1:50	Breyting D	Breyting C	Breyting B		Breyting A		Verkheiti KLETTABERG 46-48 HAFNARFIRÐI	Verkhluti LÁG- OG SMÁSPENNA KJALLARA	
cm 0 1 2 3 4 5 6 7 8 9 10 11 12 13 14 15 16 17		Hannað ÁSGEIR A.	Teiknað ÁSGEIR A.	Yfirfarið Ásgeir A.	Dags. JÚNÍ '95	Samþ.	Ásgeir Arnbjörnsson Rafteiknir IFFI s-55-54123 Hjallabraut 17, Hafnarfirði	Teikningarnúmer 20032	Blað nr. B 2 / Breyting