


N:\VINNA\2000\ARK46-B6.DWG 08-07-95 15:16

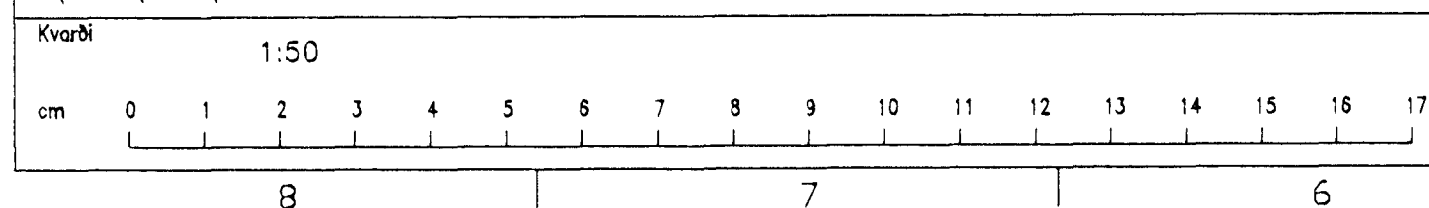

Breyting D	Breyting C	Breyting B	Breyting A	Verkhætti KLETTABERG 46-48 HAFNARFIRÐI	Verkhætti LÁGSPENNA 2. HÆÐ
Hannað ASGEIR A.	Teiknað ASGEIR A.	Yfirarið	Dags. JÚNÍ '95	Samp.	Teikningarnúmer 20034
				Ásgeir Arnbjörnsson	Blað nr. B 4
				Raftæknir IFFI s-55-54123 Hjallabraut 17, Hafnarfirði	Breyting