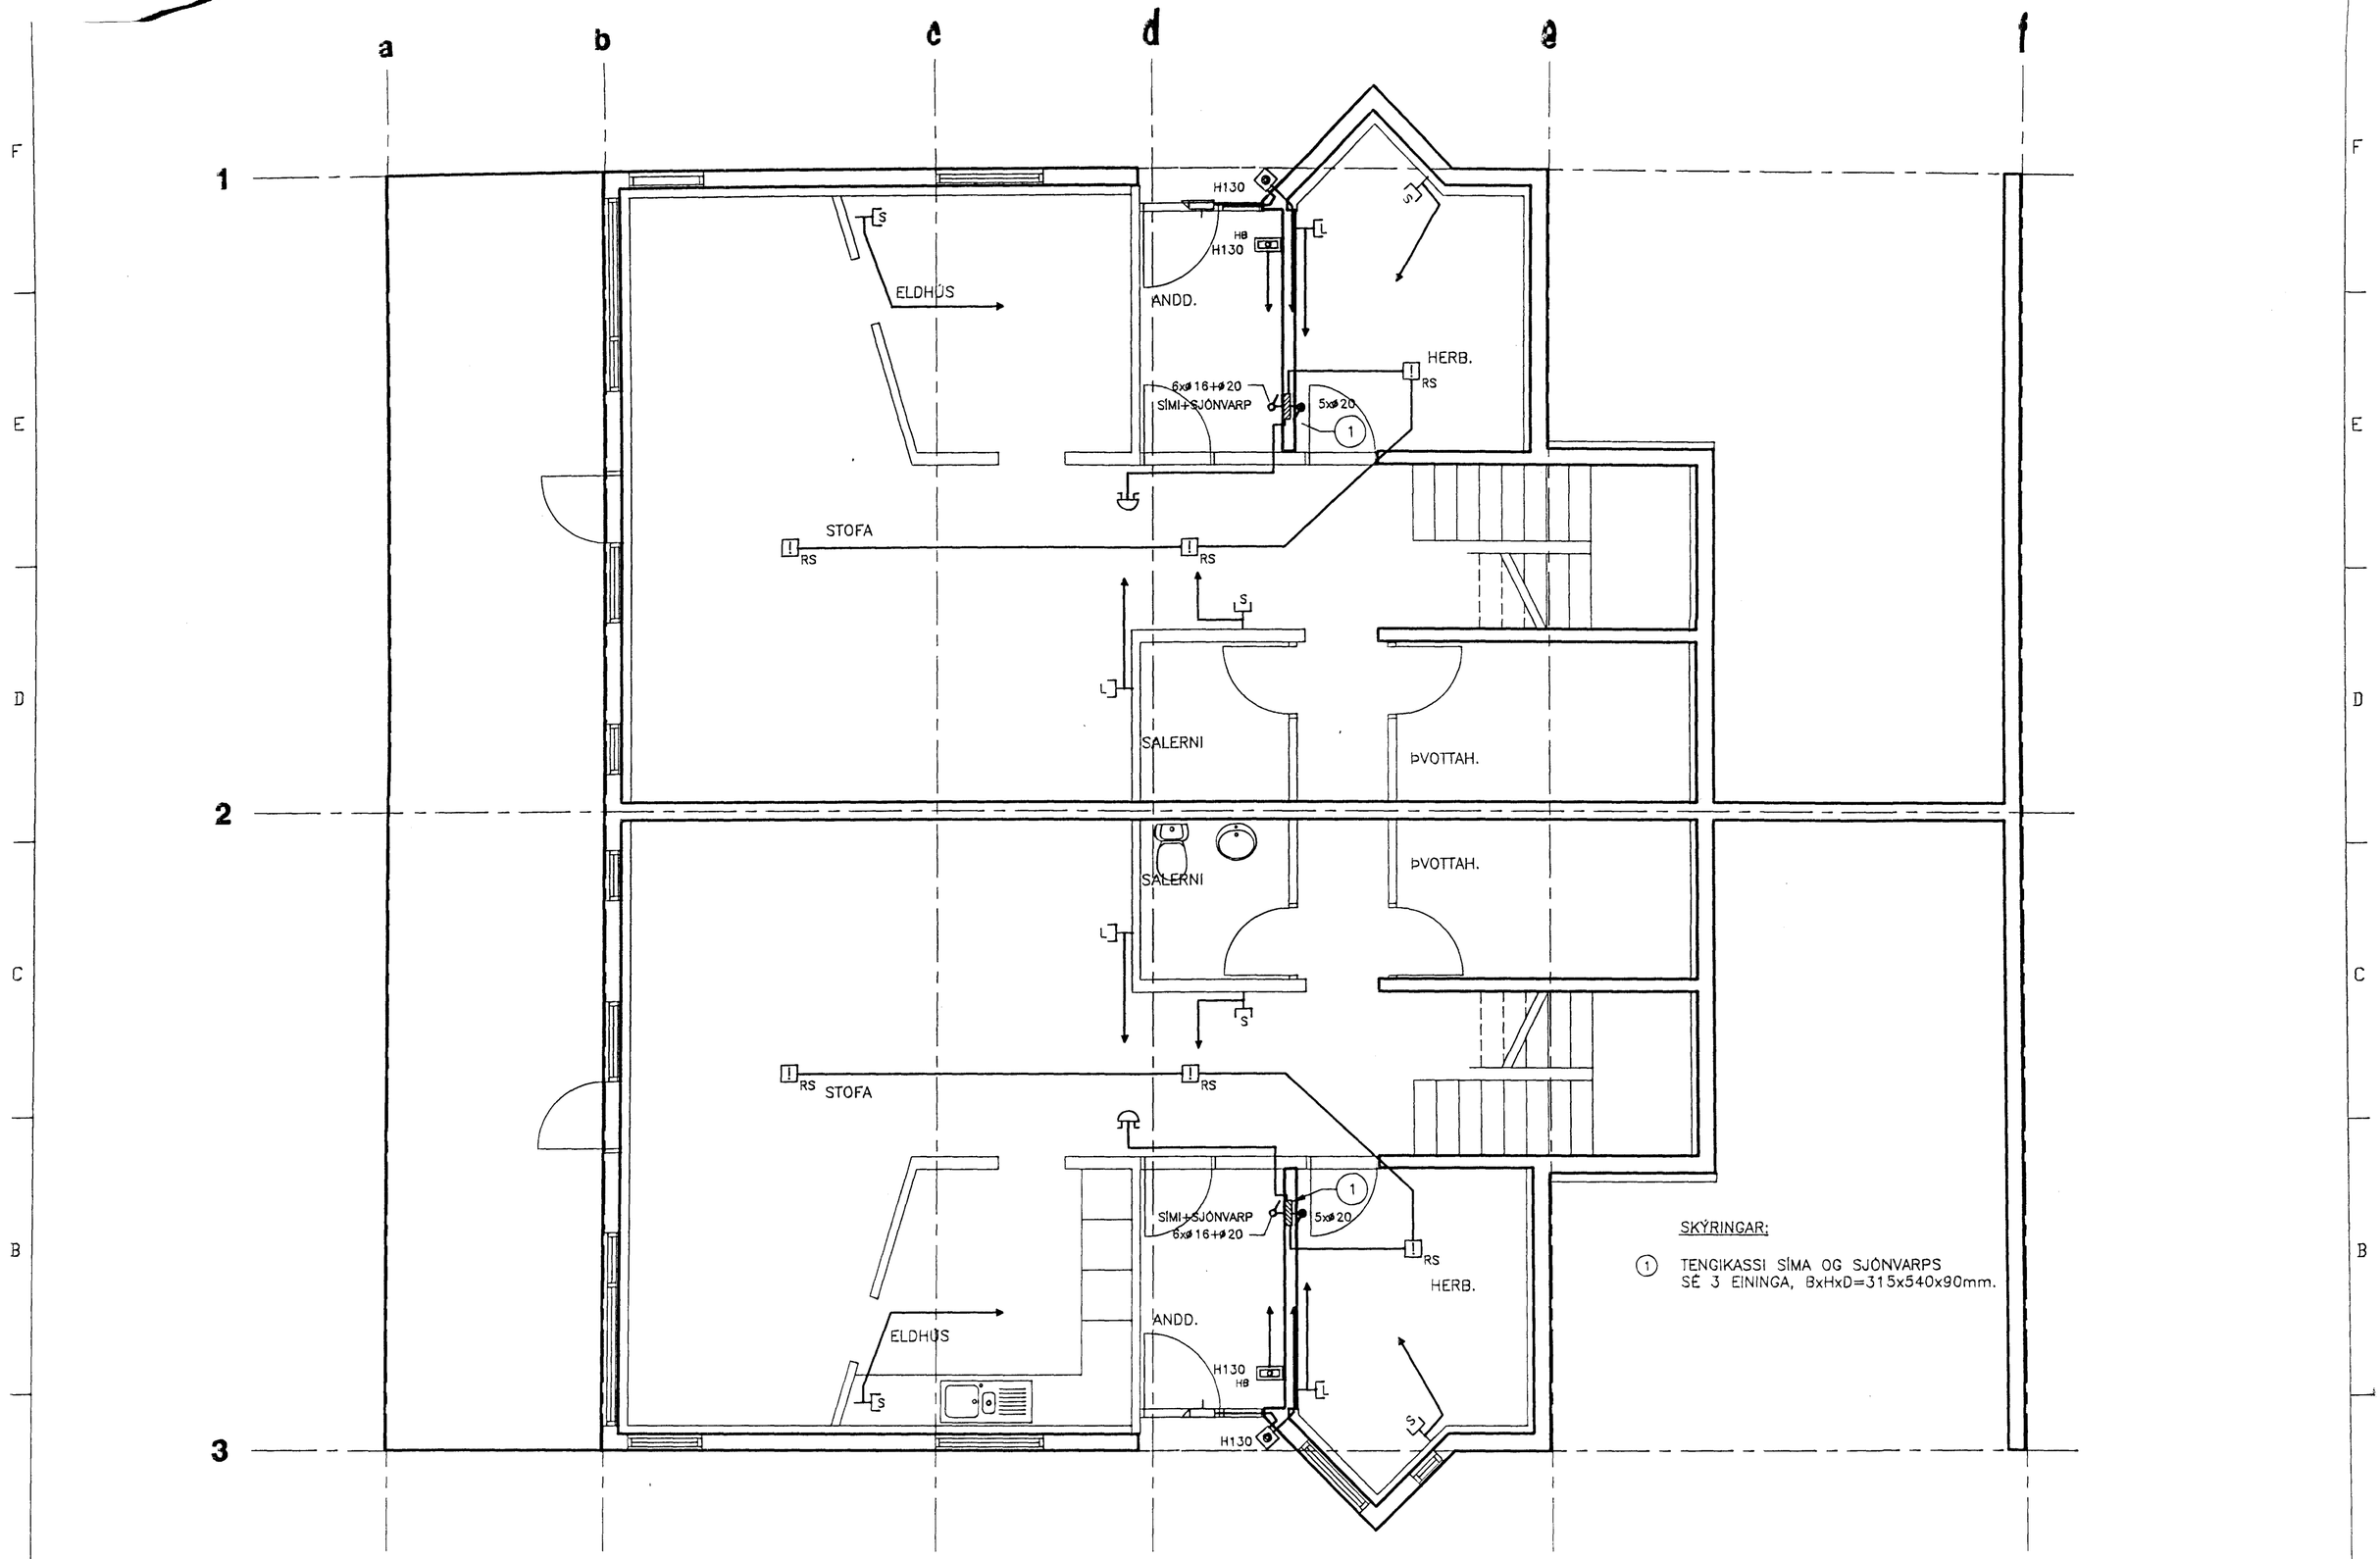


N:\VINNA\2000\ARK-R46B.DWG 08-07-95 15:19

| | | | | | | | | | | | | | | | | | |
|---|---|---|---|---|---|---|---|---|---|---|---|---|---|---|---|---|---|
| Kvarði 1:50 | | Breyting D | | Breyting C | | Breyting B | | | Breyting A | | Verkheiti KLETTABERG 46-48 HAFNARFIRÐI | | | Verkhluti SMÁSPENNA 1. HÆÐ | | | |
| cm 0 1 2 3 4 5 6 7 8 9 10 11 12 13 14 15 16 17 | | | | | Hannað | Teiknað | Yfirfarið | | Dags. | Samþ. | | | | Teikningarnúmer | Blað nr. | | Breyting |
| | | | | | ÁSGEIR A. | ÁSGEIR A. | | | JÚNÍ '95 | | Ásgeir Arnbjörnsson | Raftæknir IFFI s-55-54123 Hjallabraut 17, Hafnarfirði | | 20035 | B 5 | | |