


N:\VINNA\2000\ARK46-B6.DWG 08-07-95 15:14

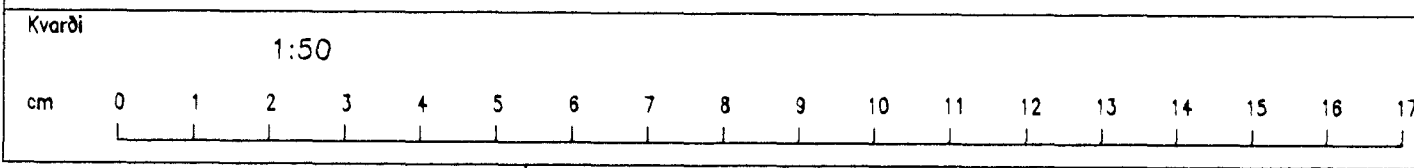

Breyting D		Breyting C		Breyting B		Breyting A		Verkefni KLETTABERG 46-48 HAFNARFIRÐI		Verkhliuti SMÁSPENNA 2. HÆÐ	
		Hannað ÁSGEIR A.		Teiknað ÁSGEIR A.		Yfirfarið		Dags. JÚNÍ '95		Samp.	
		Ásgeir Arnbjörnsson		Rafteknir IFFI s-55-54123 Hjallabraut 17, Hafnarfirði		Teikningarnúmer 20036		Blað nr. B 6		Breyting	

8 7 6 5 4 3 2 1