



Samþykkt á fundi bygginga-  
nefndar þ. 26.4. 1995

BYGGINGAFULLTRÚINN  
Í HAFNARFIRÐI

*Þórunn Þóro*

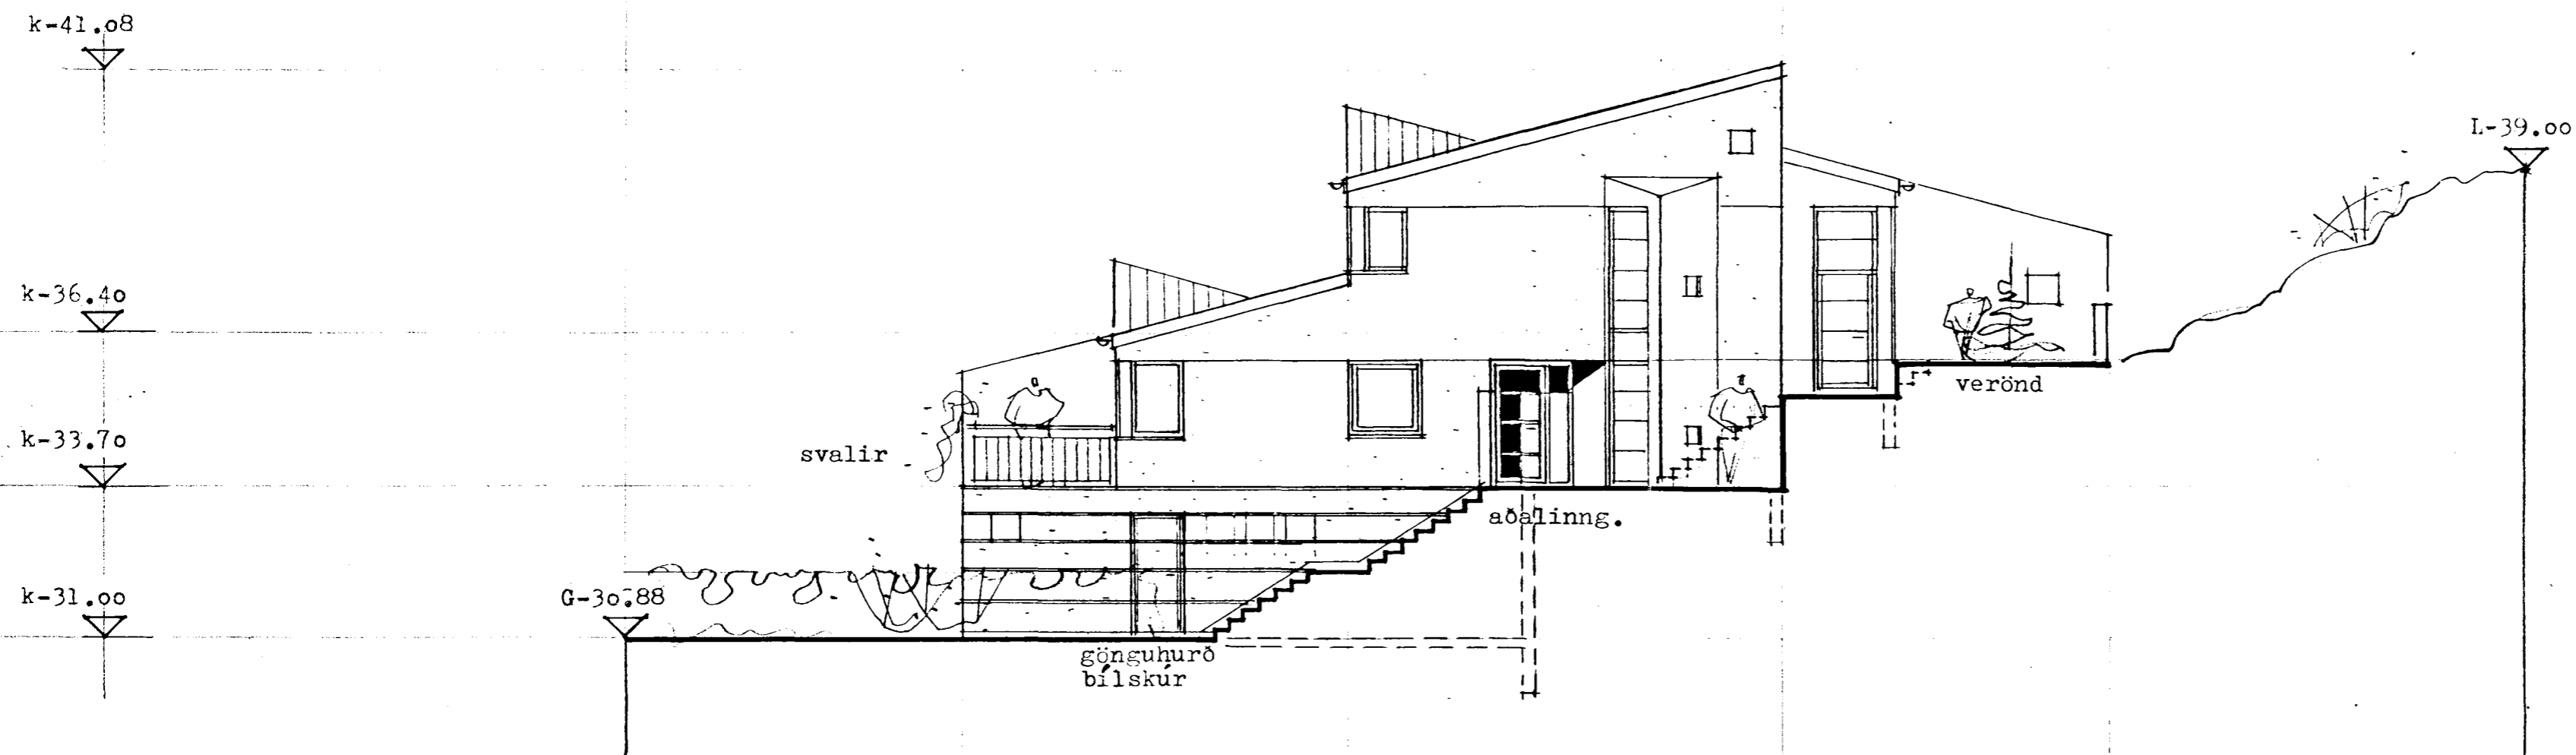

útlit suð-austur 1:100

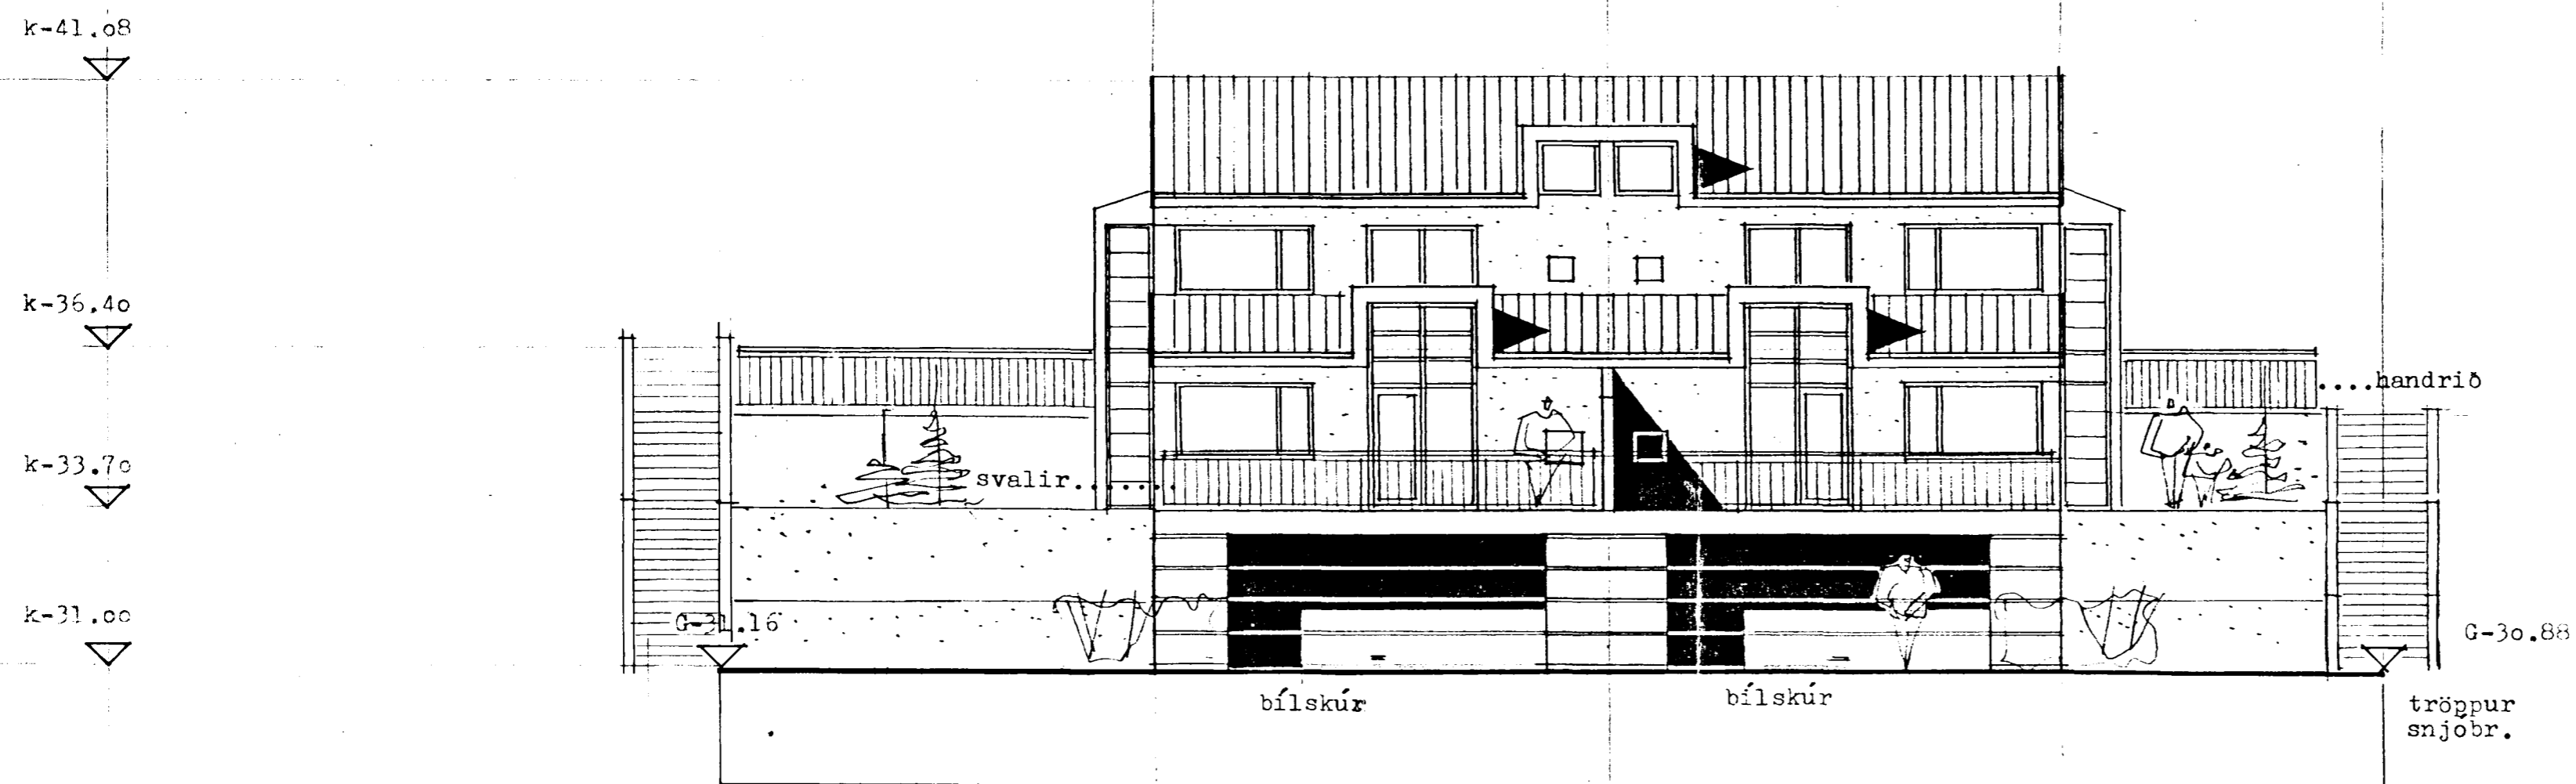

útlit suð-vestur 1:100

**ARK** ÞING

*Sig. Adalgr*  
GUDMUNDUR KR. GUDMUNDSSON,  
ÓLAFUR SIGURDSSON,  
SIGURDUR HALLGRÍMSSON,  
HJÖRTUR PÁLSSON,

ARKITEKT  
ARKITEKT  
ARKITEKT  
BYGG.FR.

ÞINGHOLTSTRÁTI 27  
101 REYKJAVÍK  
SÍMAR: 10870, 15445  
FAX: 27297

VERK: Klottaberg 46-48, Hafnarfirði

HEITI: útlit suð austur og suð vestur

VERKNR.: 9452  
KVARDI: 1:100  
TEIKN.: sh.  
DAGS.: mars '95

BYGGINGAFULLTRÚINN  
Í HAFNARFIRÐI  
BREYTI:  
TEIKN. NR.: 16