
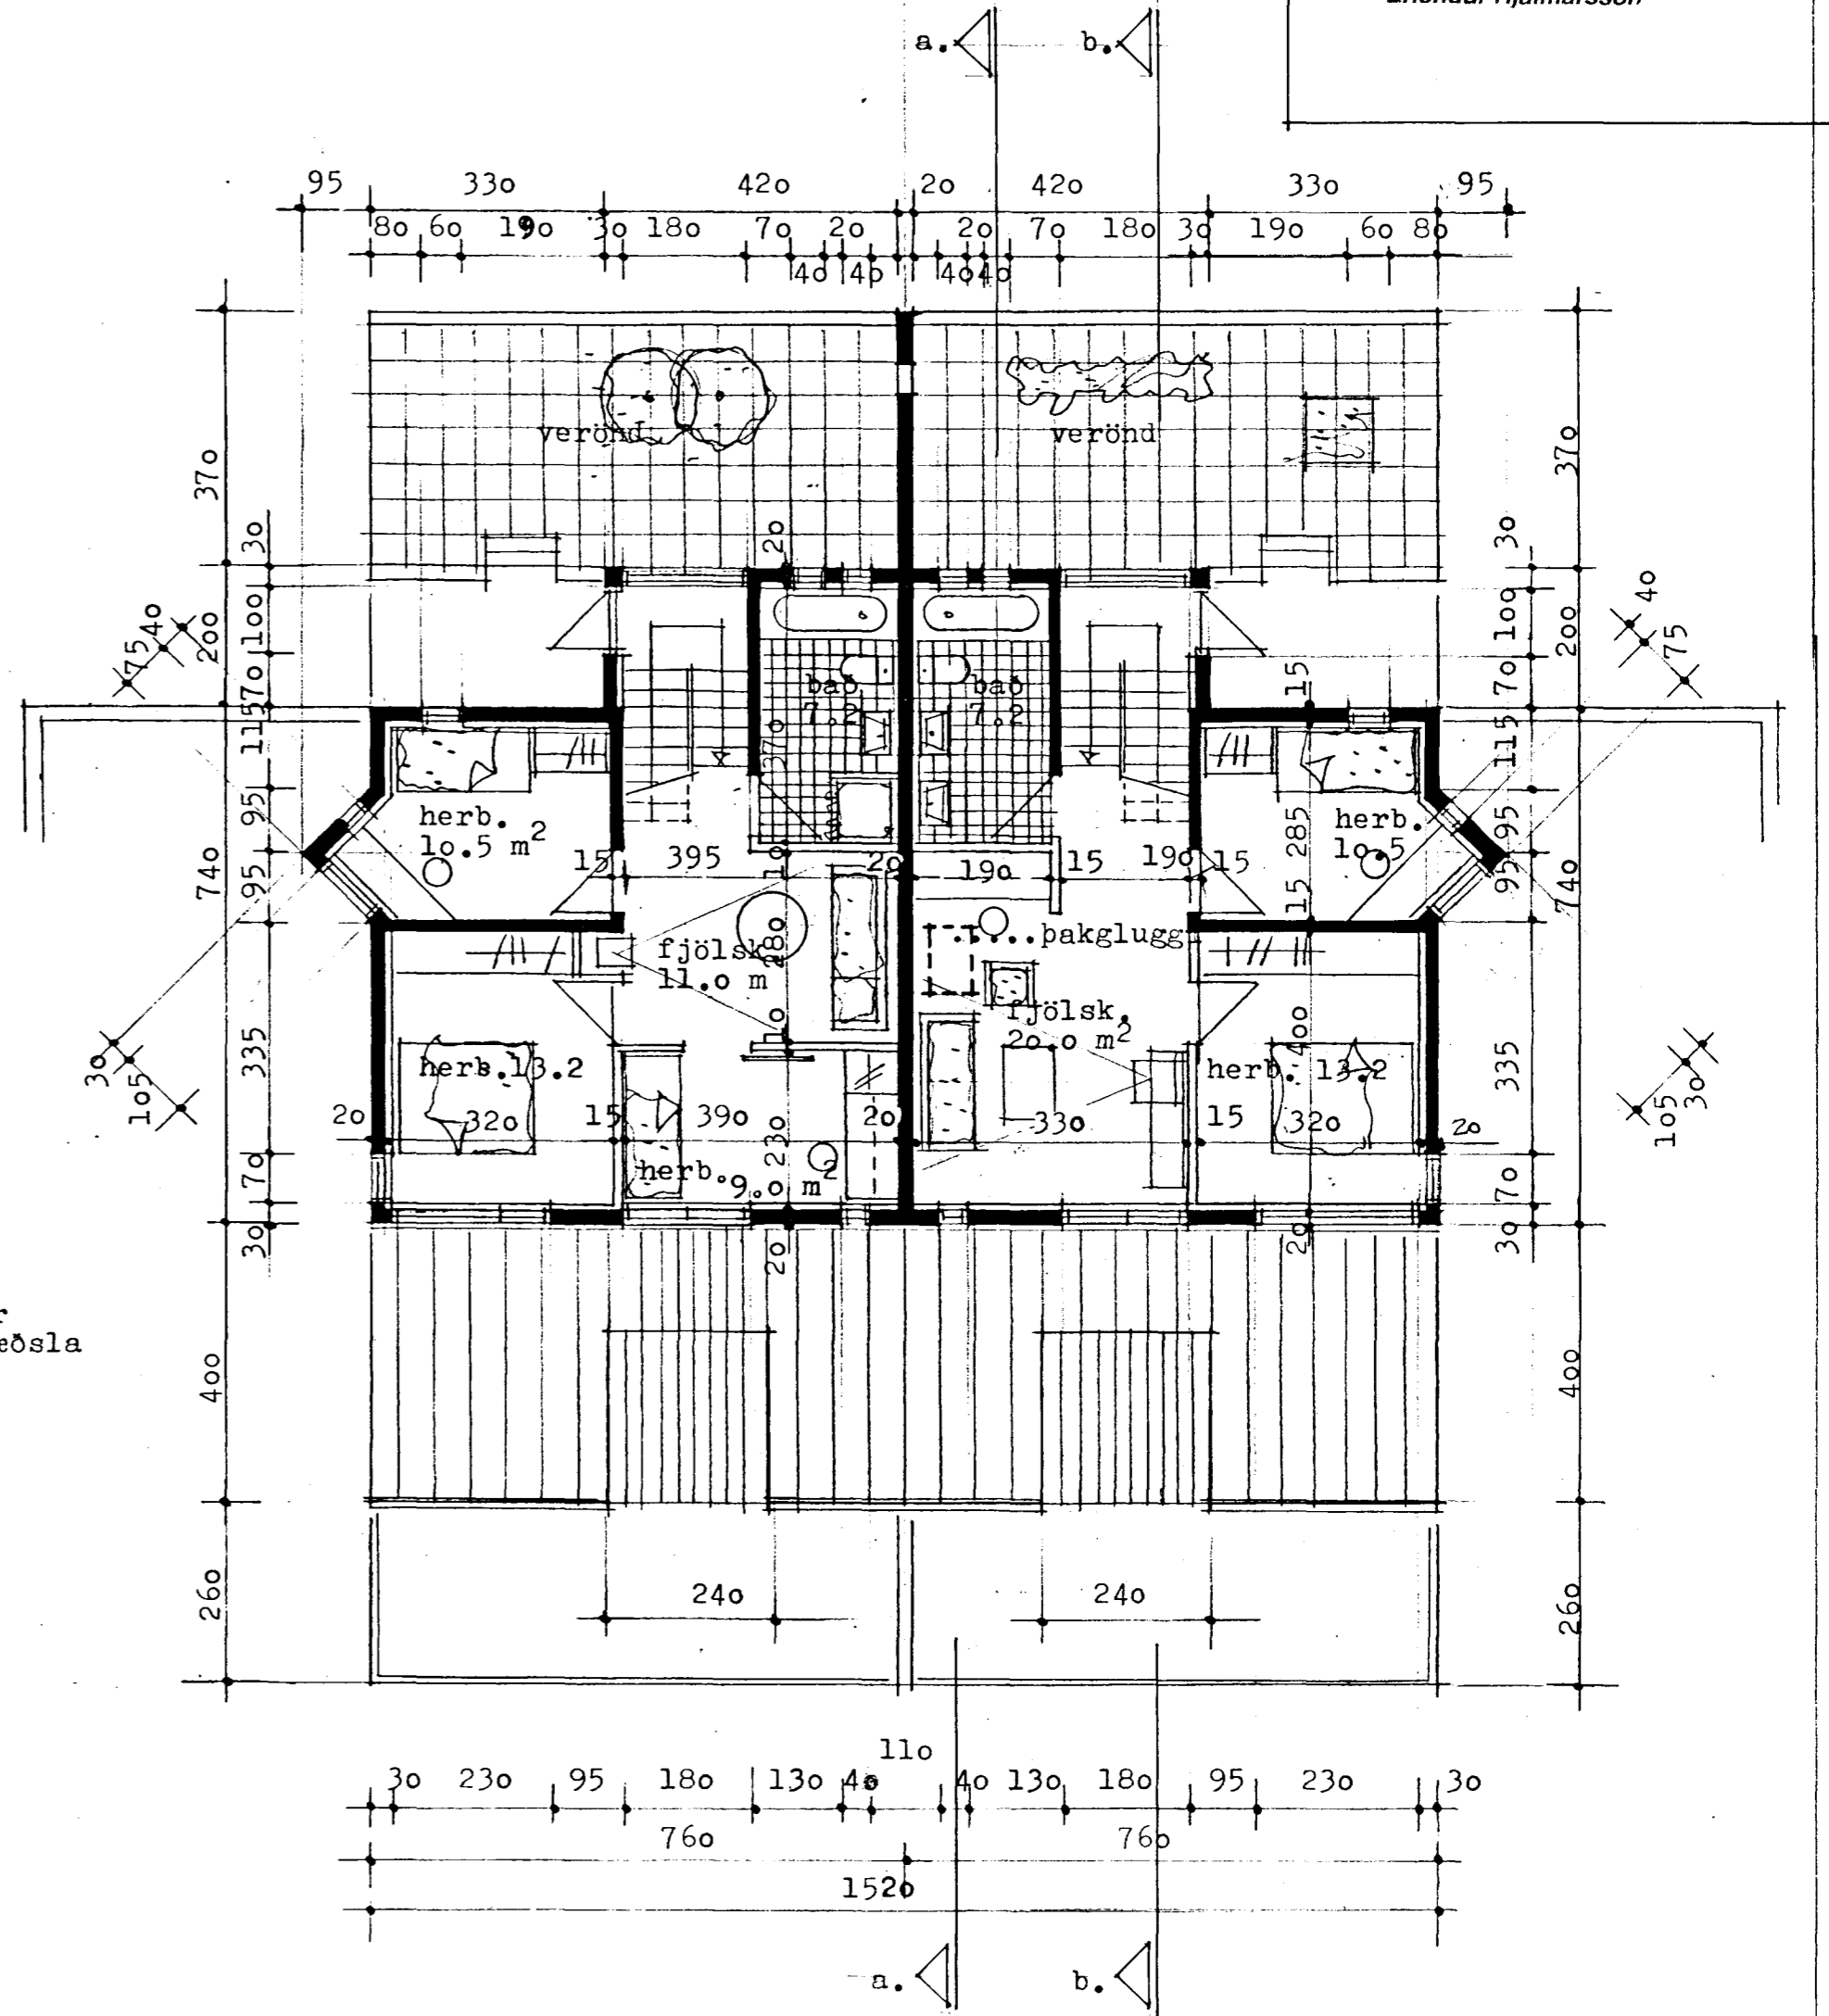


Samþykkt þann  
 15 MAI 1998  
 Byggingafulltrúinn / Hafnarfirði  
 Erlendur Hjálmarsson

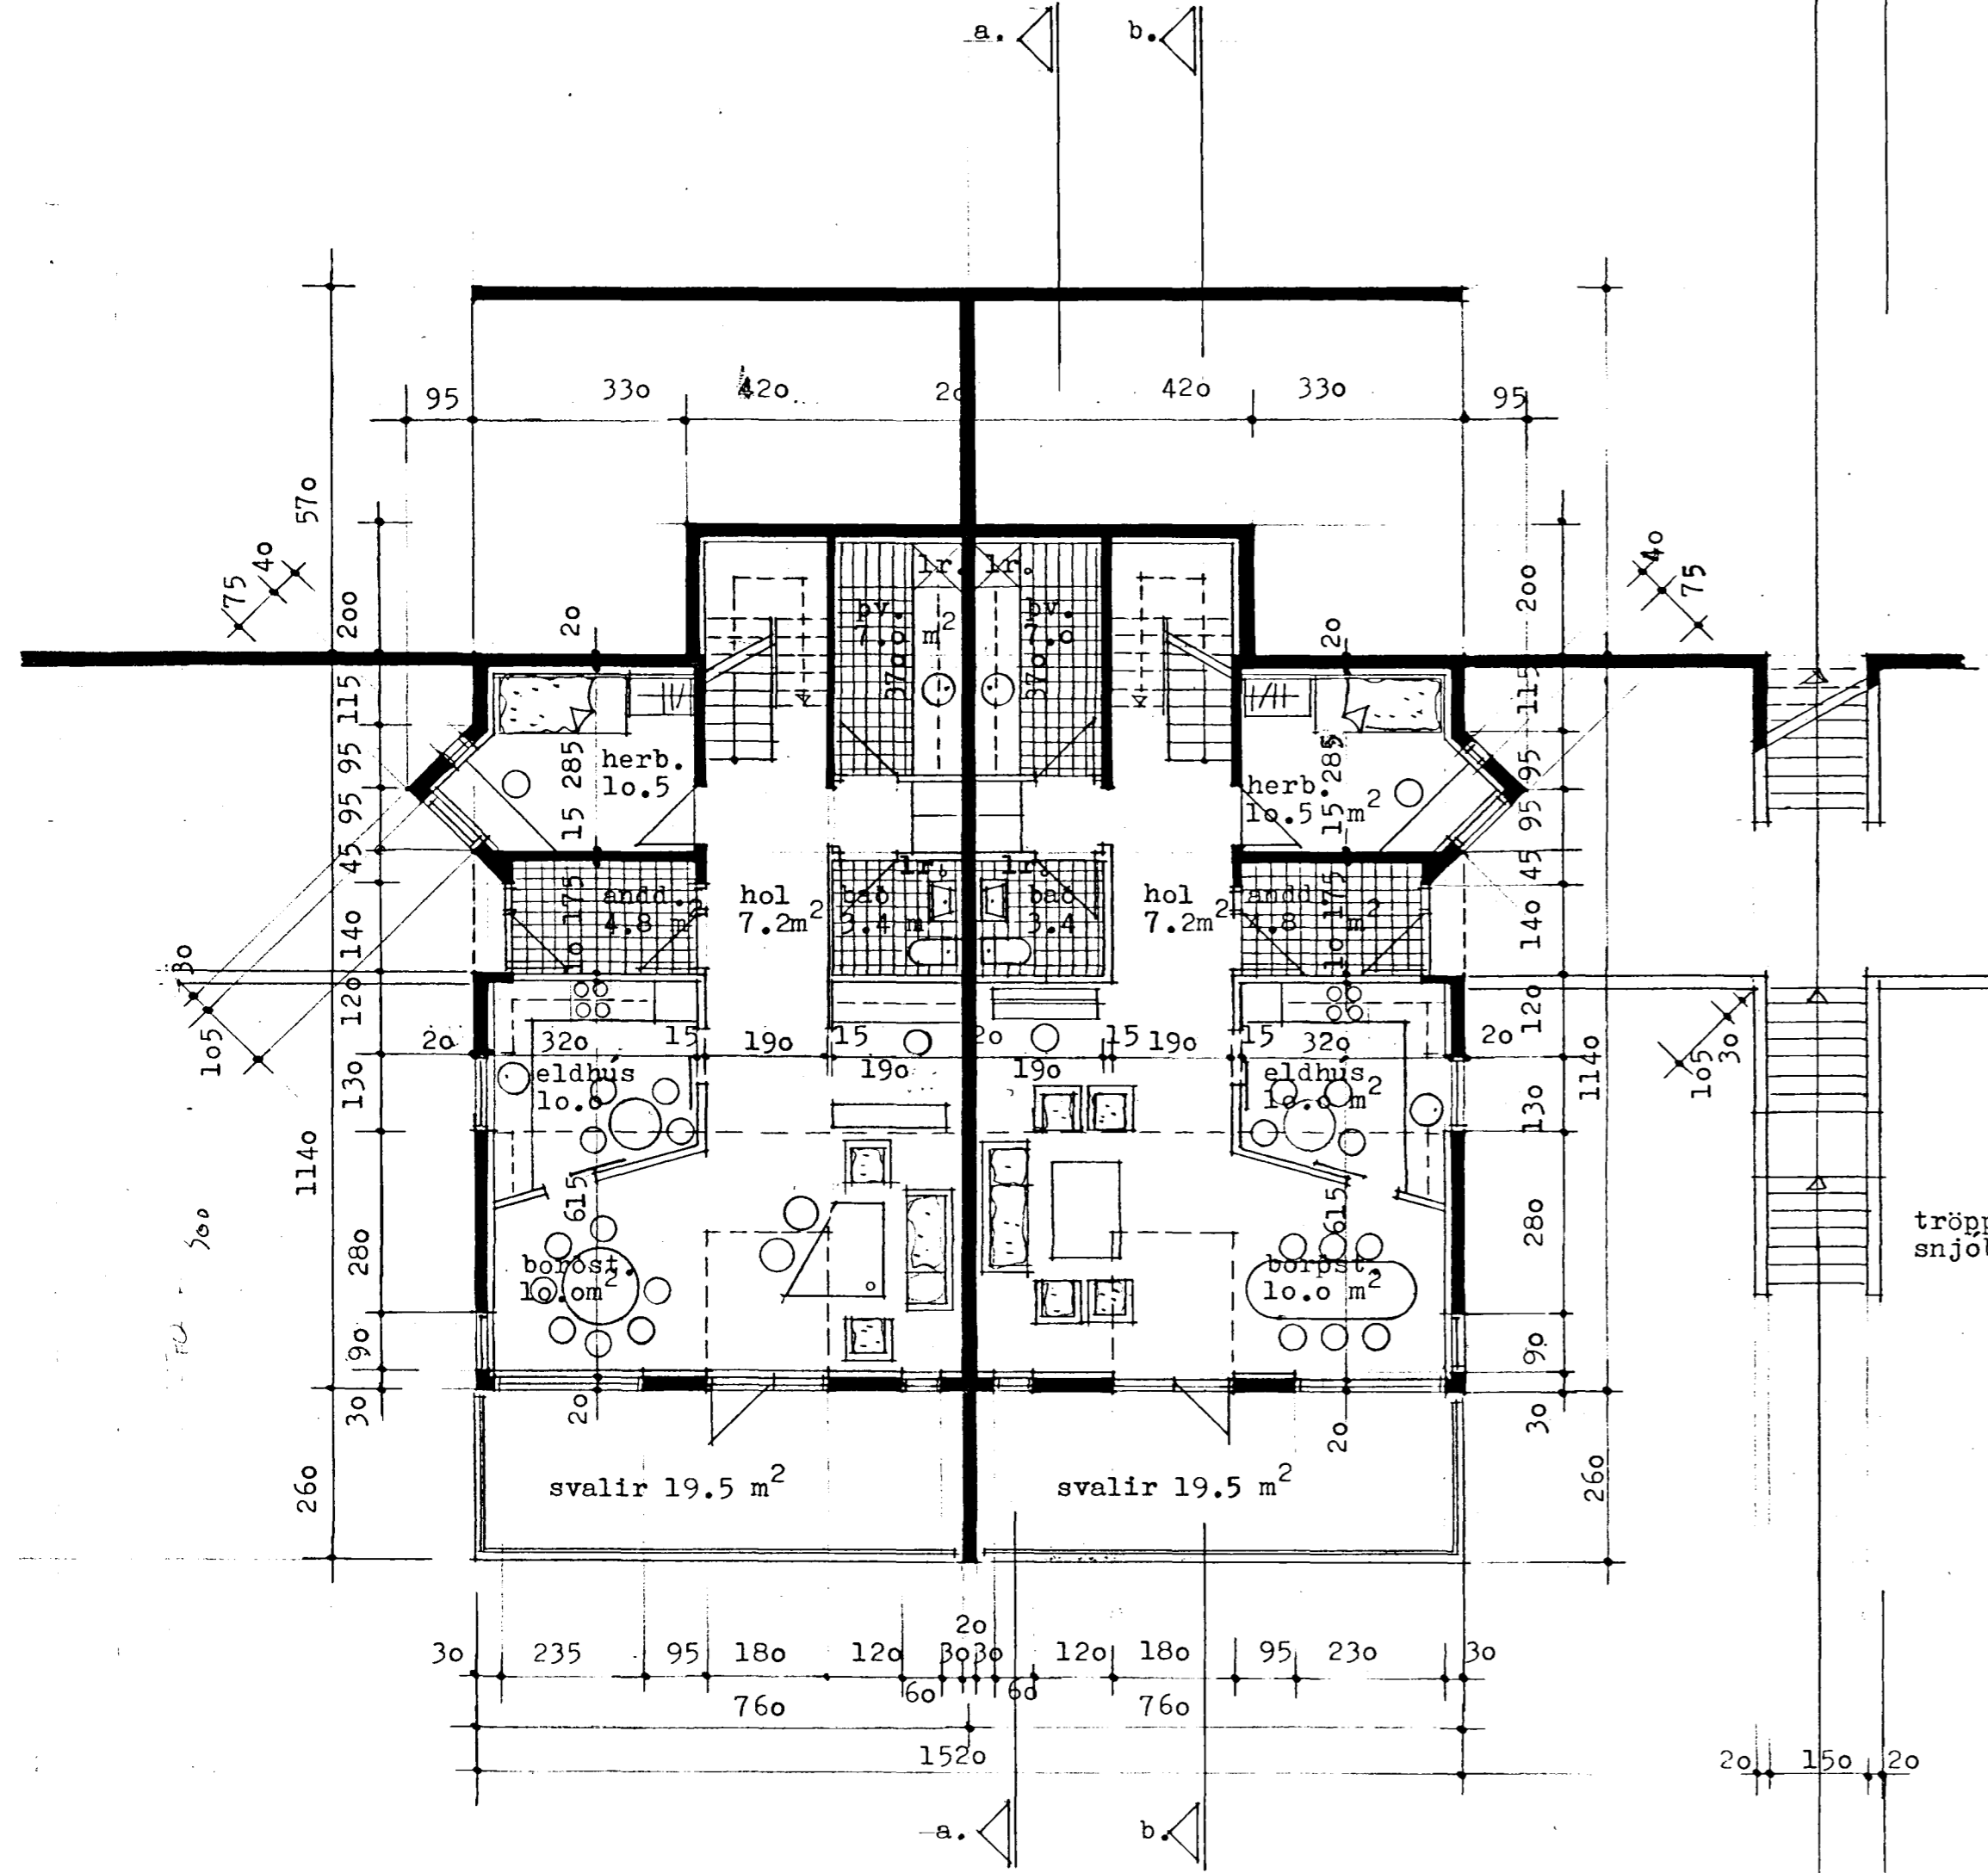

grunnmynd 2. hæð 1:100

grunnmynd 3. hæð 1:100

*Sig. Hallgrímsson*



GUDMUNDUR KR. GUDMUNDSSON, ARKITEKT  
 ÓLAFUR SIGURÐSSON, ARKITEKT  
 SIGURÐUR HALLGRÍMSSON, ARKITEKT  
 HIJÓRTUR PÁLSSON, BYGG. FR.

ÞINGHÓLISSTRÁTI 27  
 101 REYKJAVÍK  
 Símar: 10870, 15445  
 Fax: 27297

VERK: Klettberg 46-48, Hafnarfirði  
 HEITI: grunnmyndir 2. og 3. hæð

VERKNR.: 9452  
 KVARDI: 1:100  
 TEIKN.: sh.  
 DAGS.: mars '95

nr: 16  
 Fjölsk. ke  
 BREYTT: maí '98-pakgl.  
 TEIKN. NR.: 14