



Samþykkt á fundi bygginga-
nefndar þ. 26. 4. 1995

BYGGINGAFULLTRÚINN
Í HAFNARFIRÐI

Kristján Þór

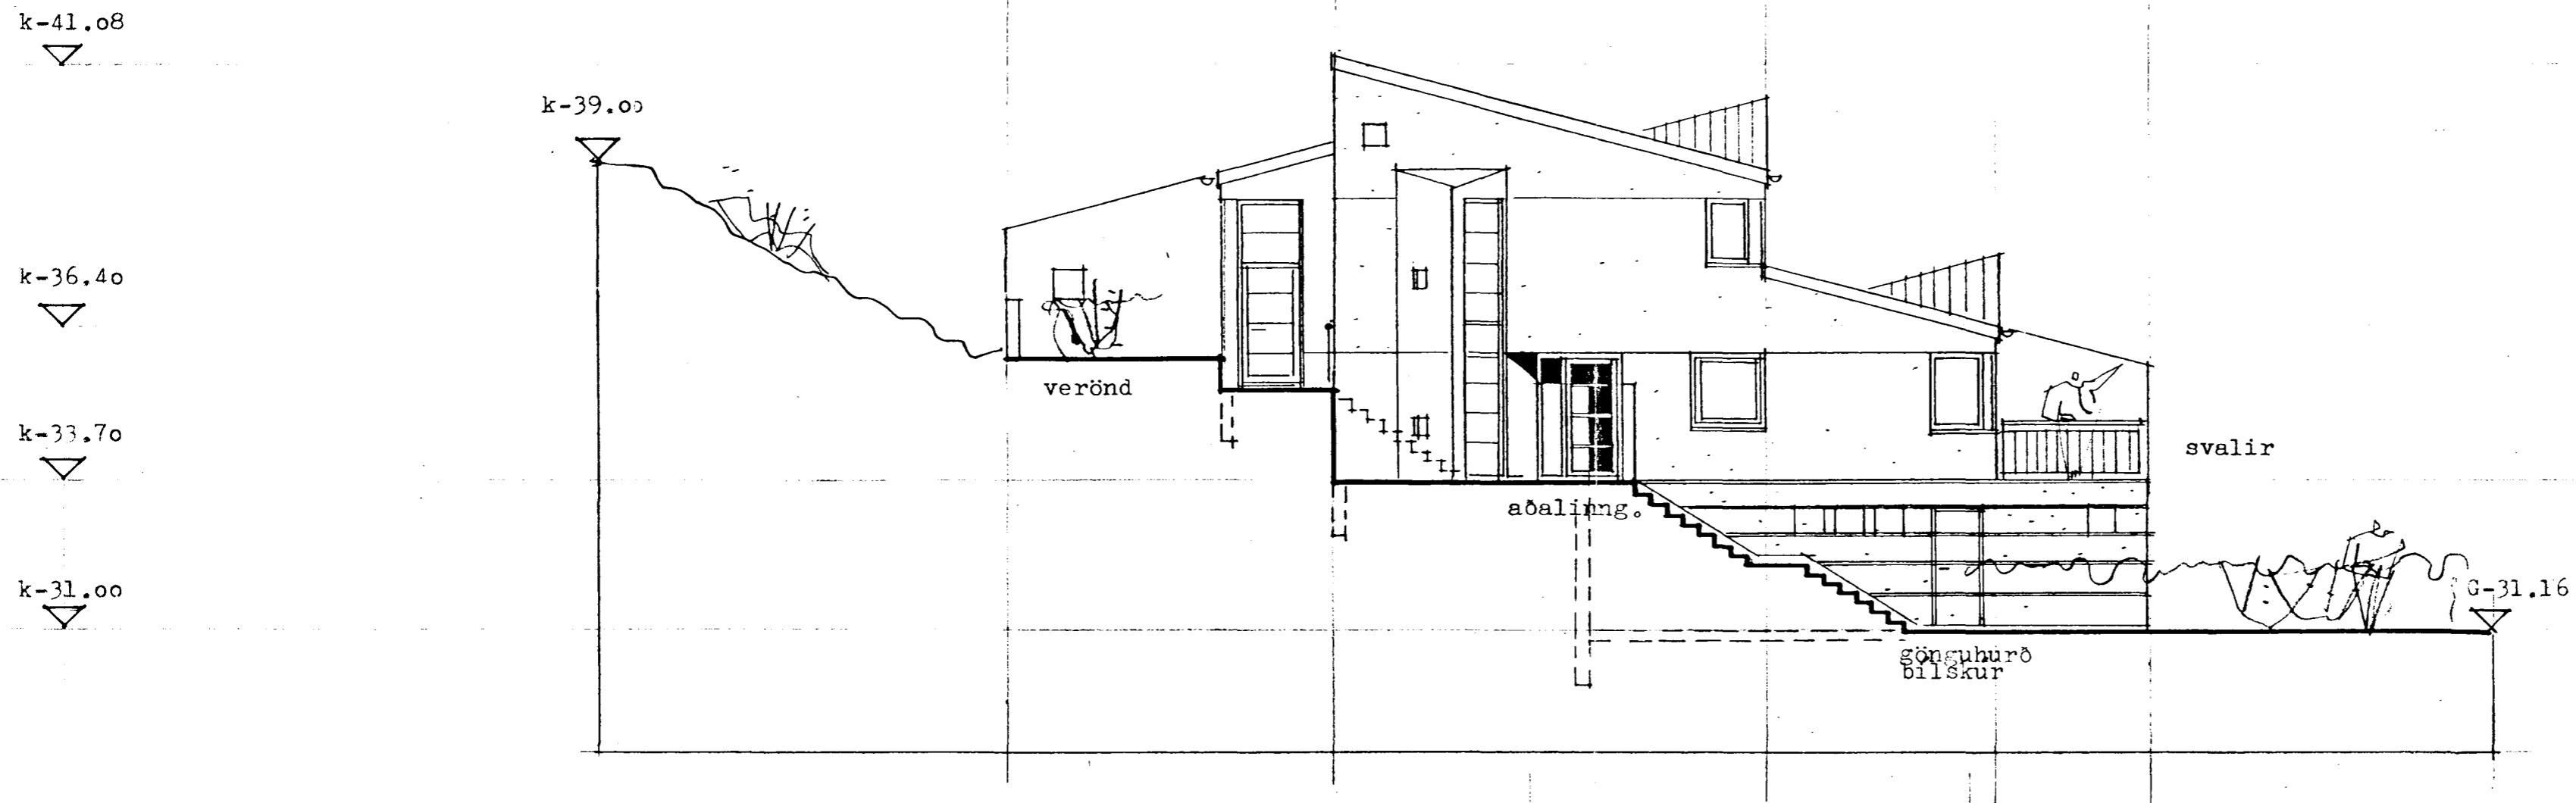

útlit norð-vestur 1:100

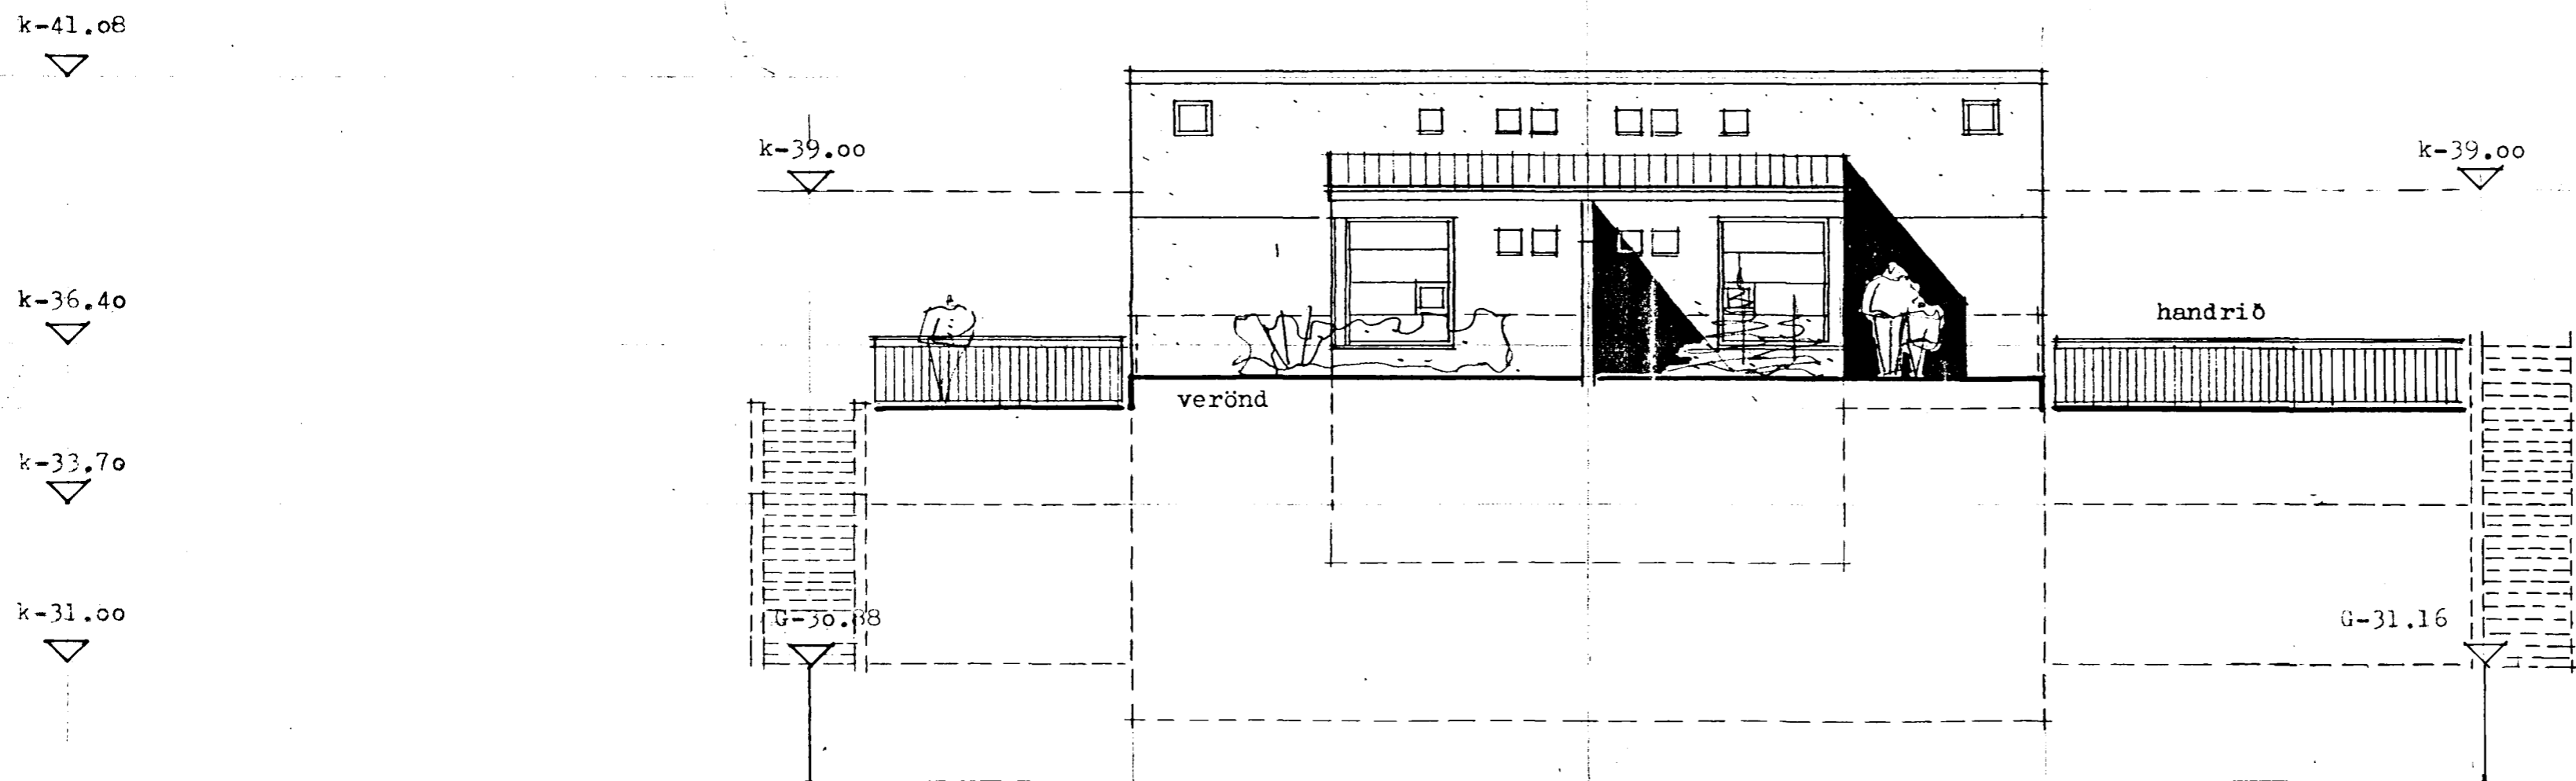

útlit norð-austur 1:100

ARKÞING

Sig Hallgr
GUÐMUNDUR KR. GUÐMUNDSSON,
ÓLAFUR SIGURDSSON,
SIGURDUR HALLGRÍMSSON,
HJÖRTUR PÁLSSON,

ARKITEKT
ARKITEKT
ARKITEKT
BYGG.FR.

ÞINGHOLTSSTRÆTI 27
101 REYKJAVÍK
SÍMAR: 10870, 15445
FAX: 27297

VERK: Klettberg 46-48, Hafnarfirði

HEITI: útlit norð vestur og norð austur

VERKNR.: 9452
KVARDI: 1:100
TEIGN.: sh.
DAGS.: mars 95
BREYTT: 18
TEIGN. NR.: 17