
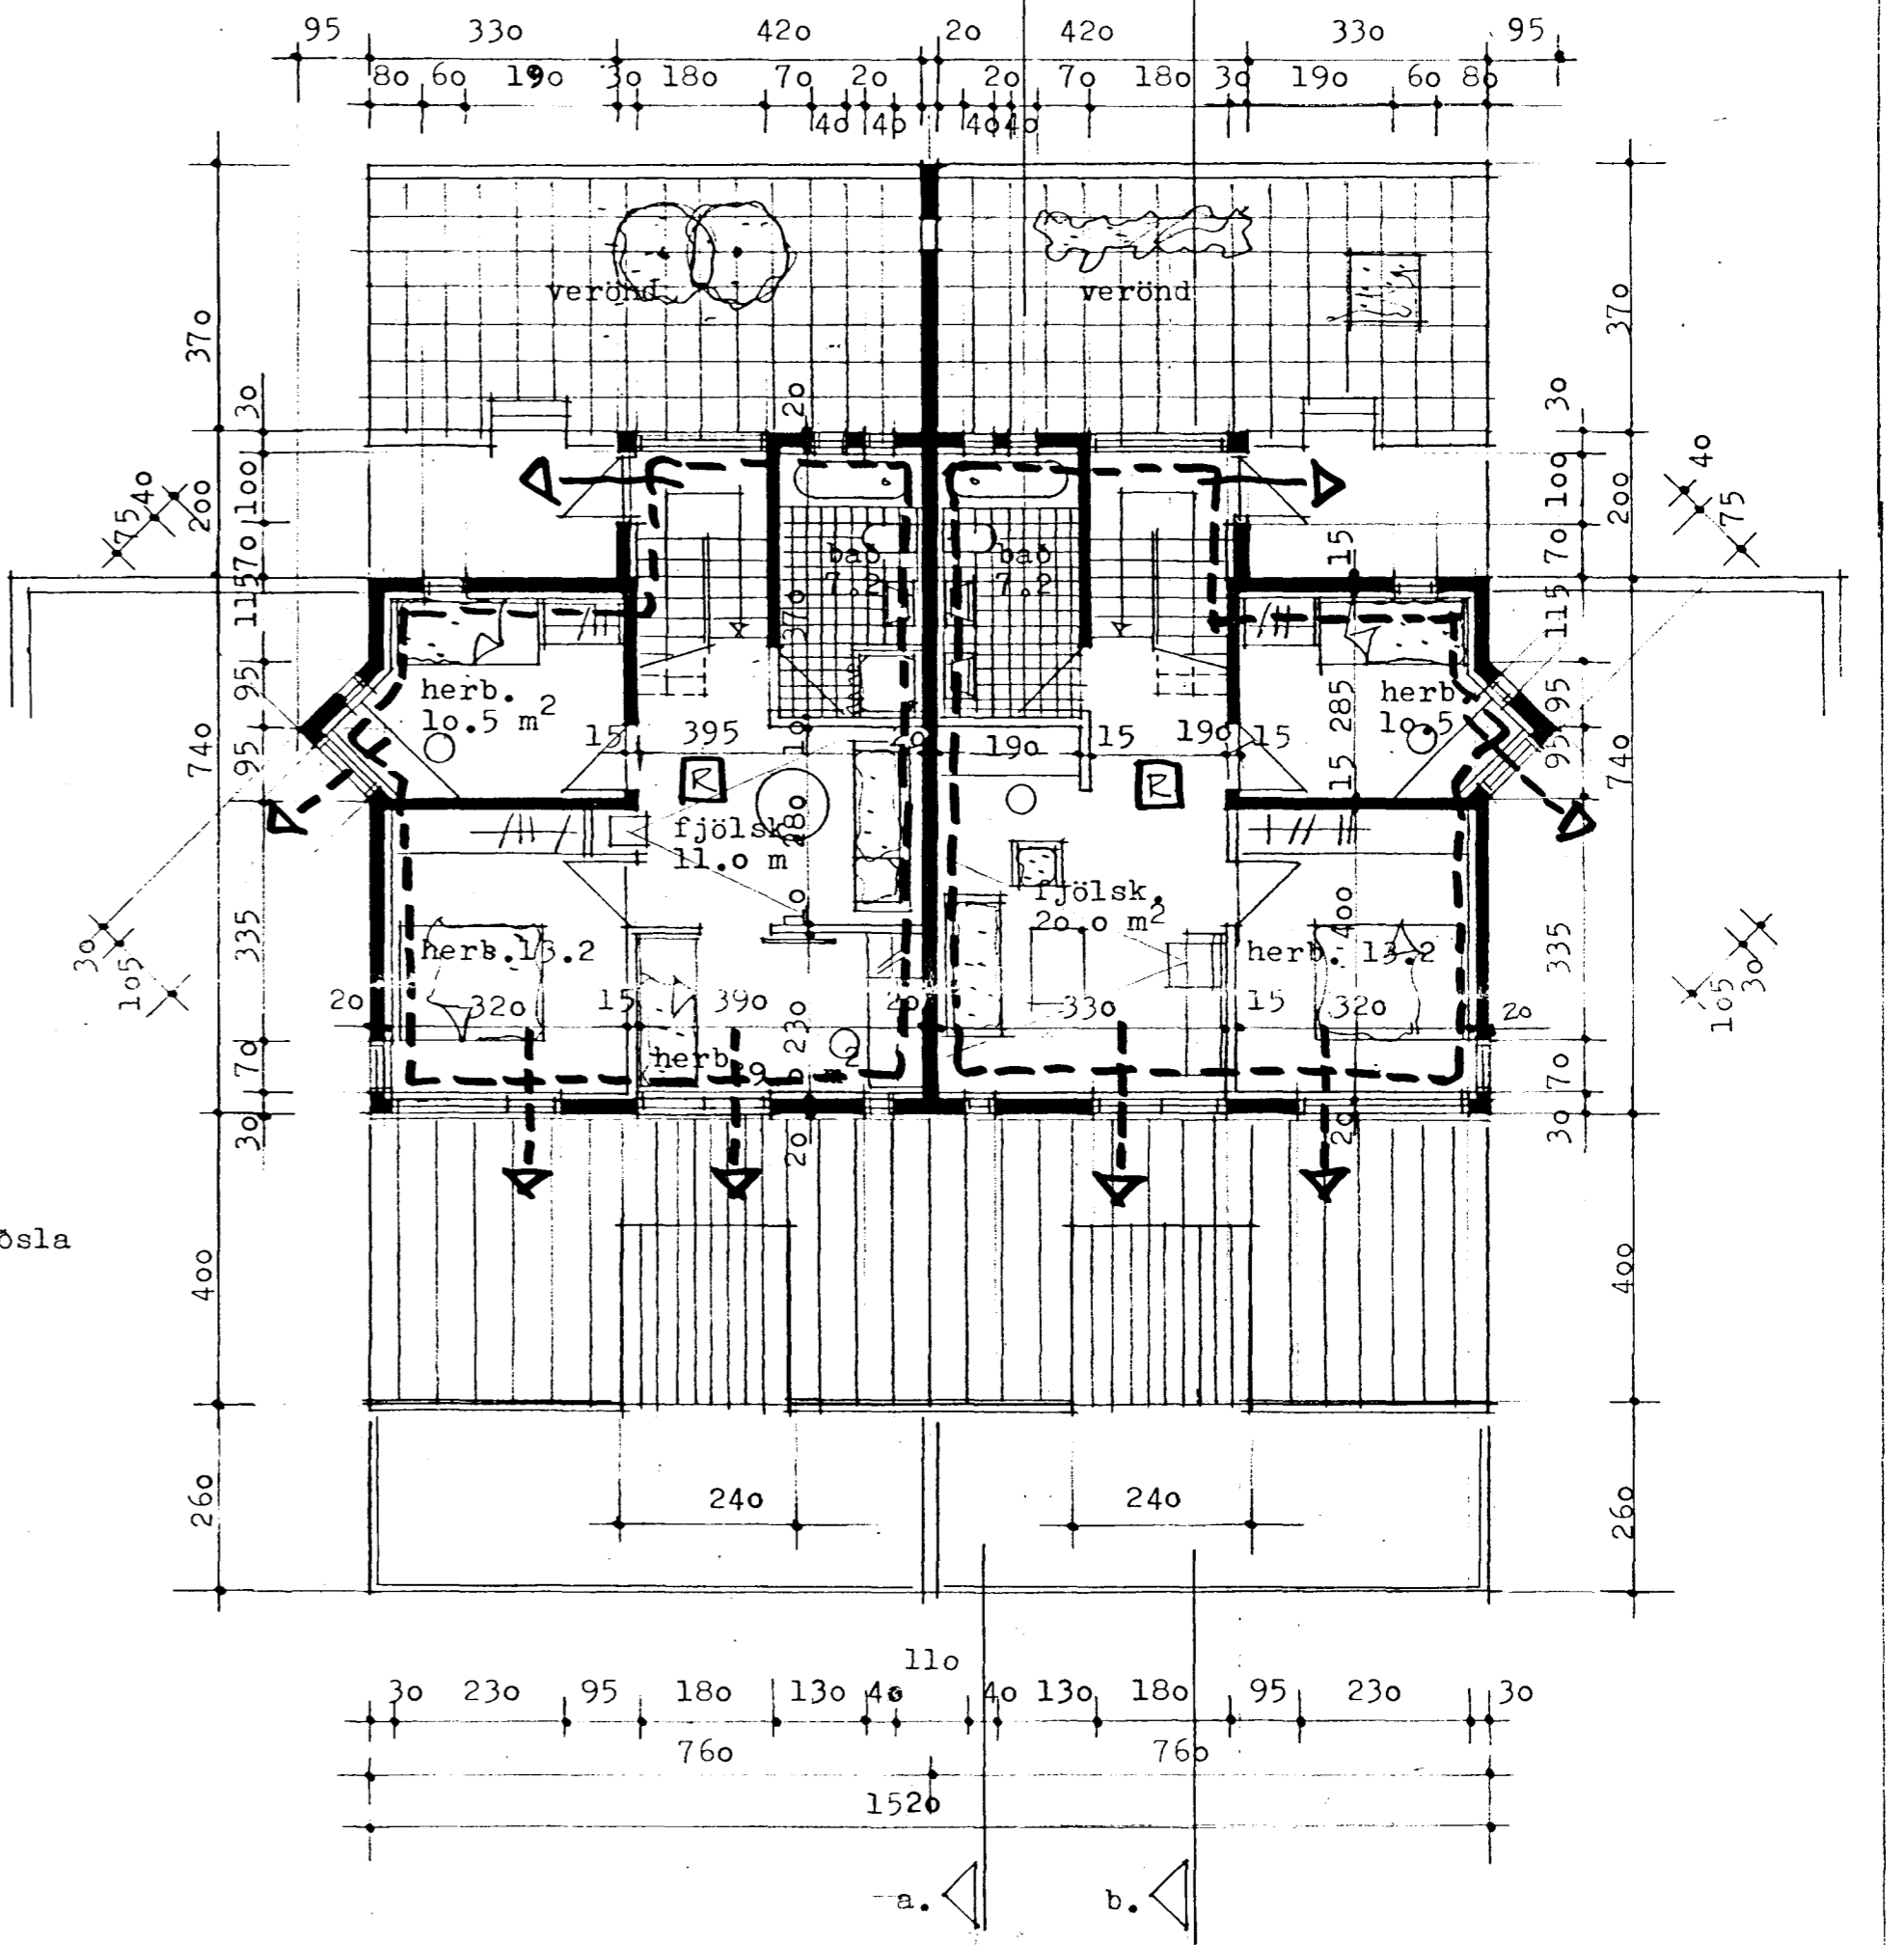


Sampykkt á fundi bygginga-
nefndar þ. 26.4.1995

BYGGINGAFULLTRÚINN
Í HAFNARFIRÐI

María Párradóttir

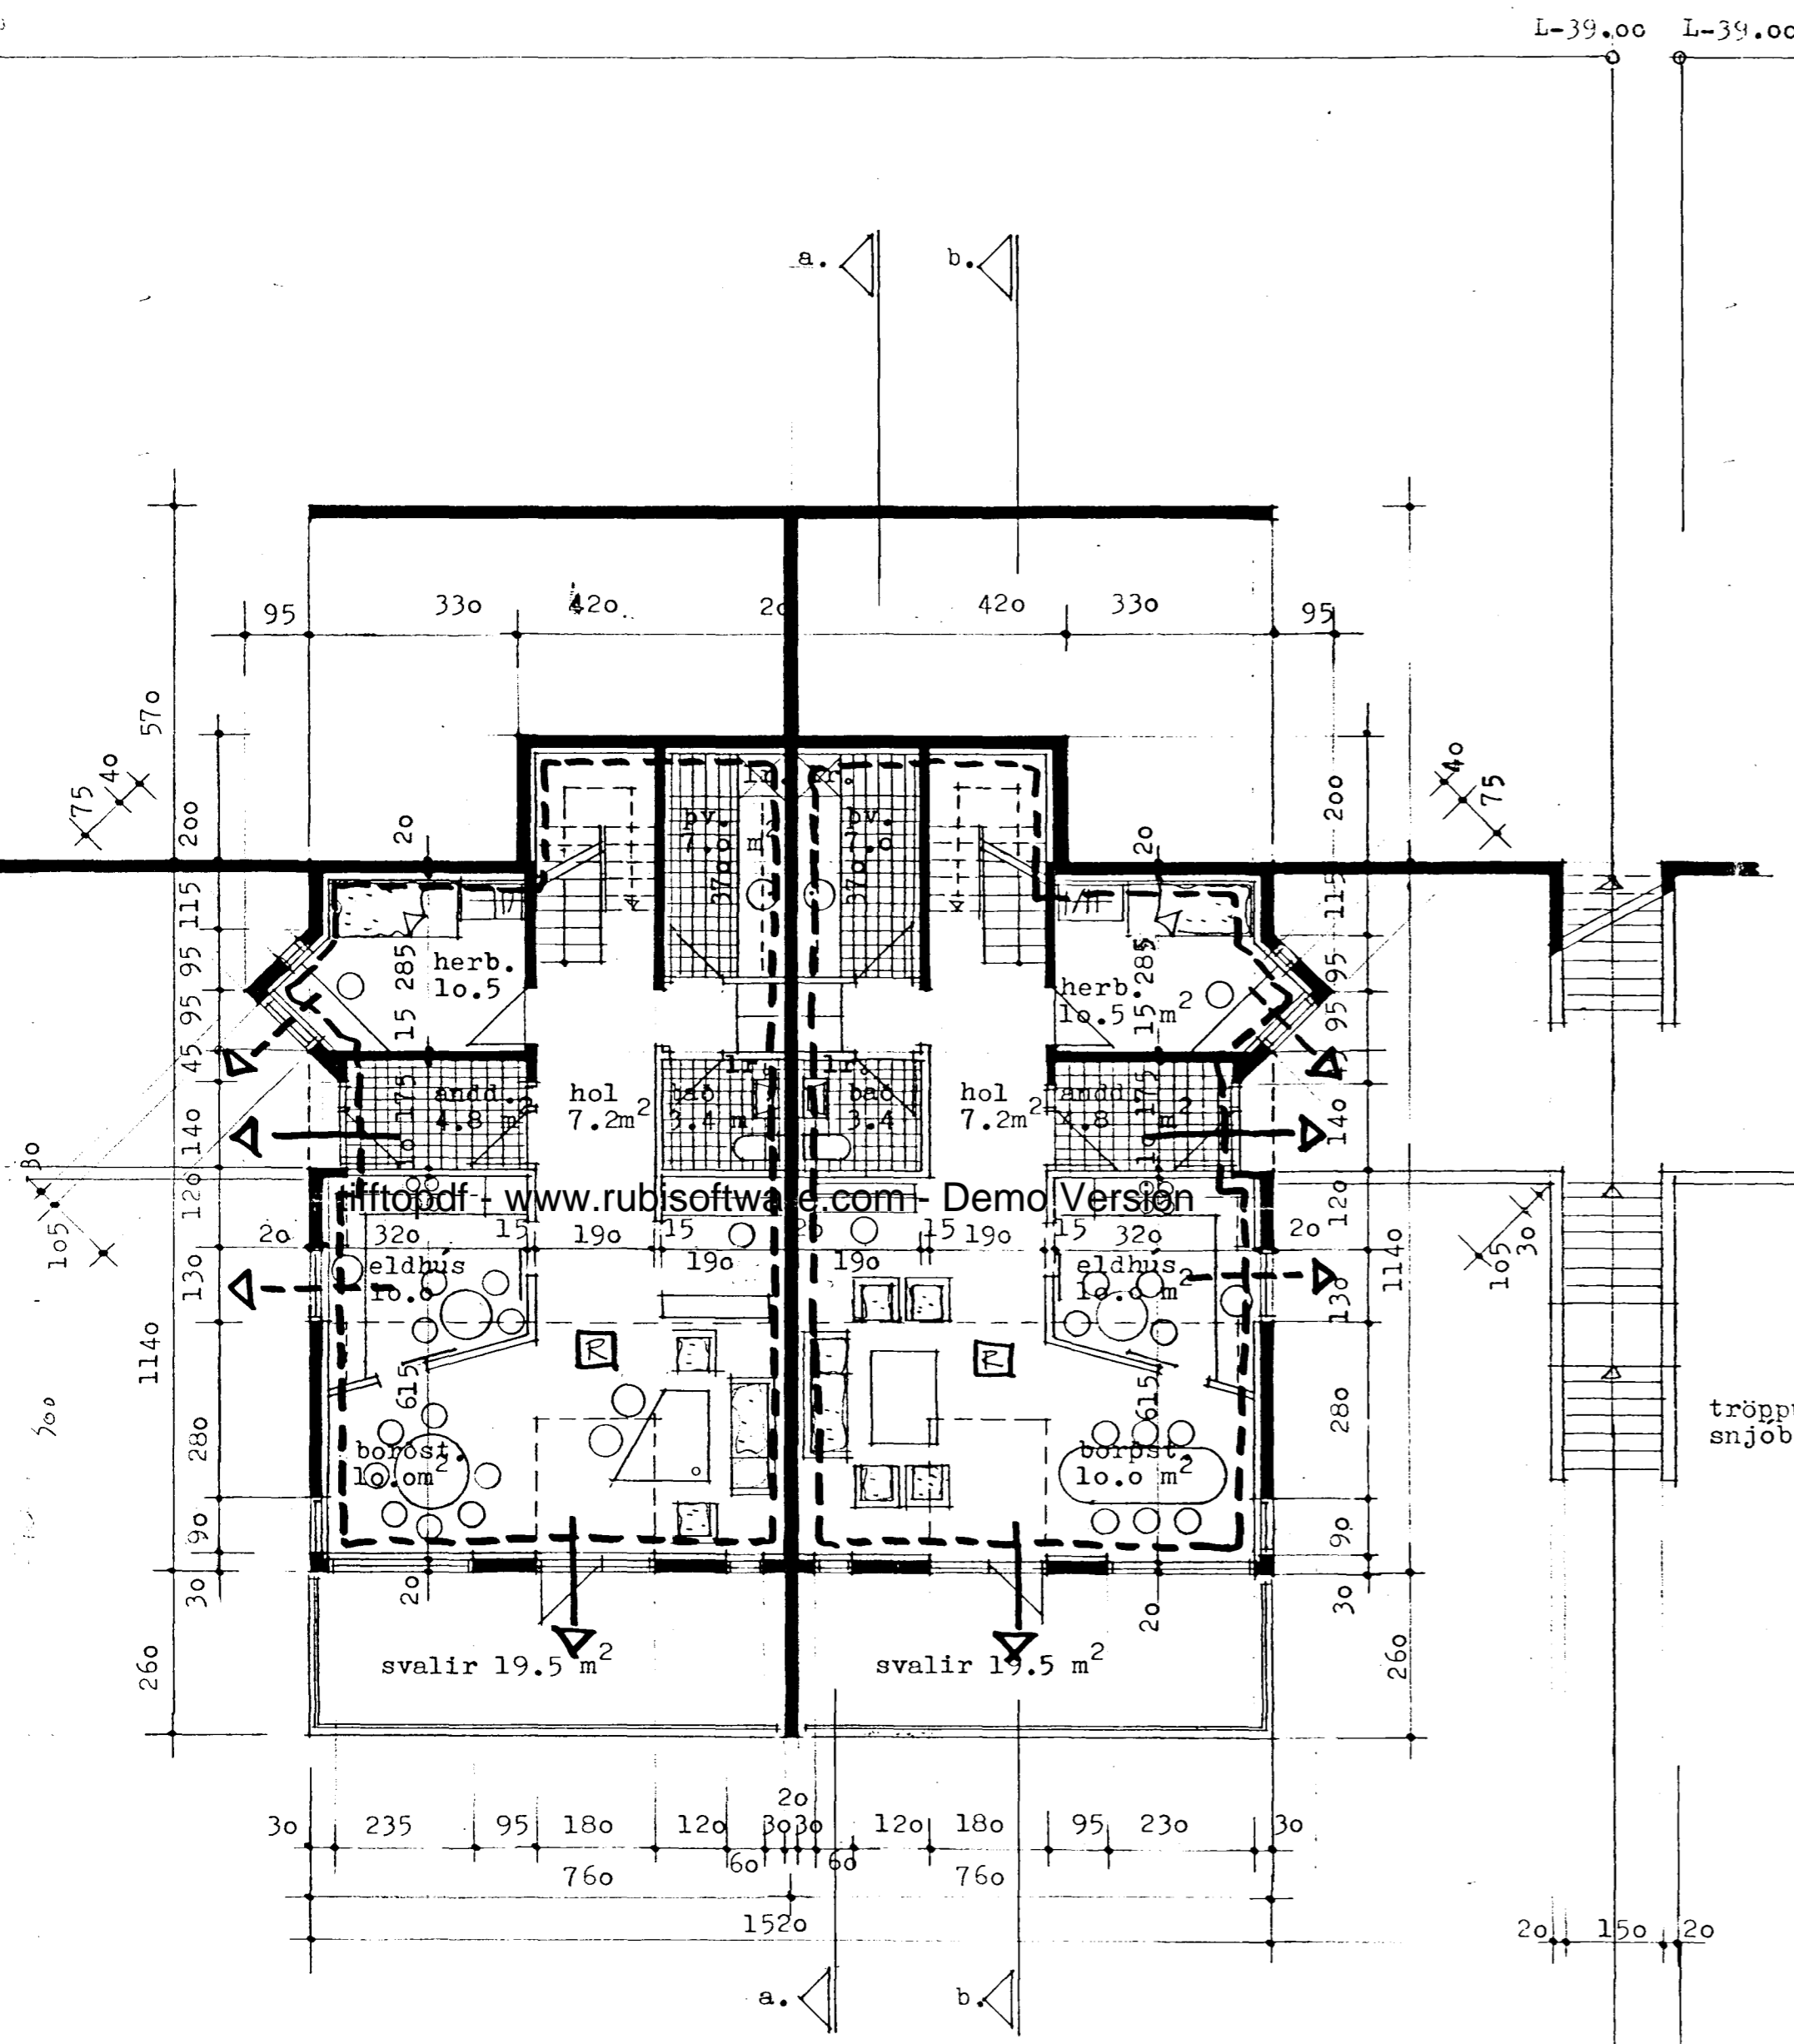

grunnmynd 2. hæð 1:100

● brunatæknileg atriði:

— — — — — afmörkun brunahólfs
 — — — — — utgengur um hurð
 — — — — — flottaleið um björgunarop, gl.
 reykskynjari



GUDMUNDUR KR. GUDMUNDSSON, ARKITEKT
 ÓLAFUR SIGURDSSON, ARKITEKT
 SIGURDUR HALLGRÍMSSON, ARKITEKT
 HJÓRTUR PÁLSSON, BYGG.FR.

ÞINGHÓLTSSTRÁTI 27
 101 REYKJAVÍK
 Símar: 10870, 15445
 Fax: 27297

VERK: Klettberg 46-48, Hafnarfirði
 HEITI: grunnmyndir 2.og 3.hæð

VERKNR.: 9452
 KVARDI: 1:100
 TEIKN.: sh.
 DAGS.: mars '95

BREYTT:
 TEIKN. NR.: