Samþykkt á fundi byggingarnefndar þ. 26/4 1995

BYGGINGAFULLTRÚINN
Í HAFNARFIRÐI

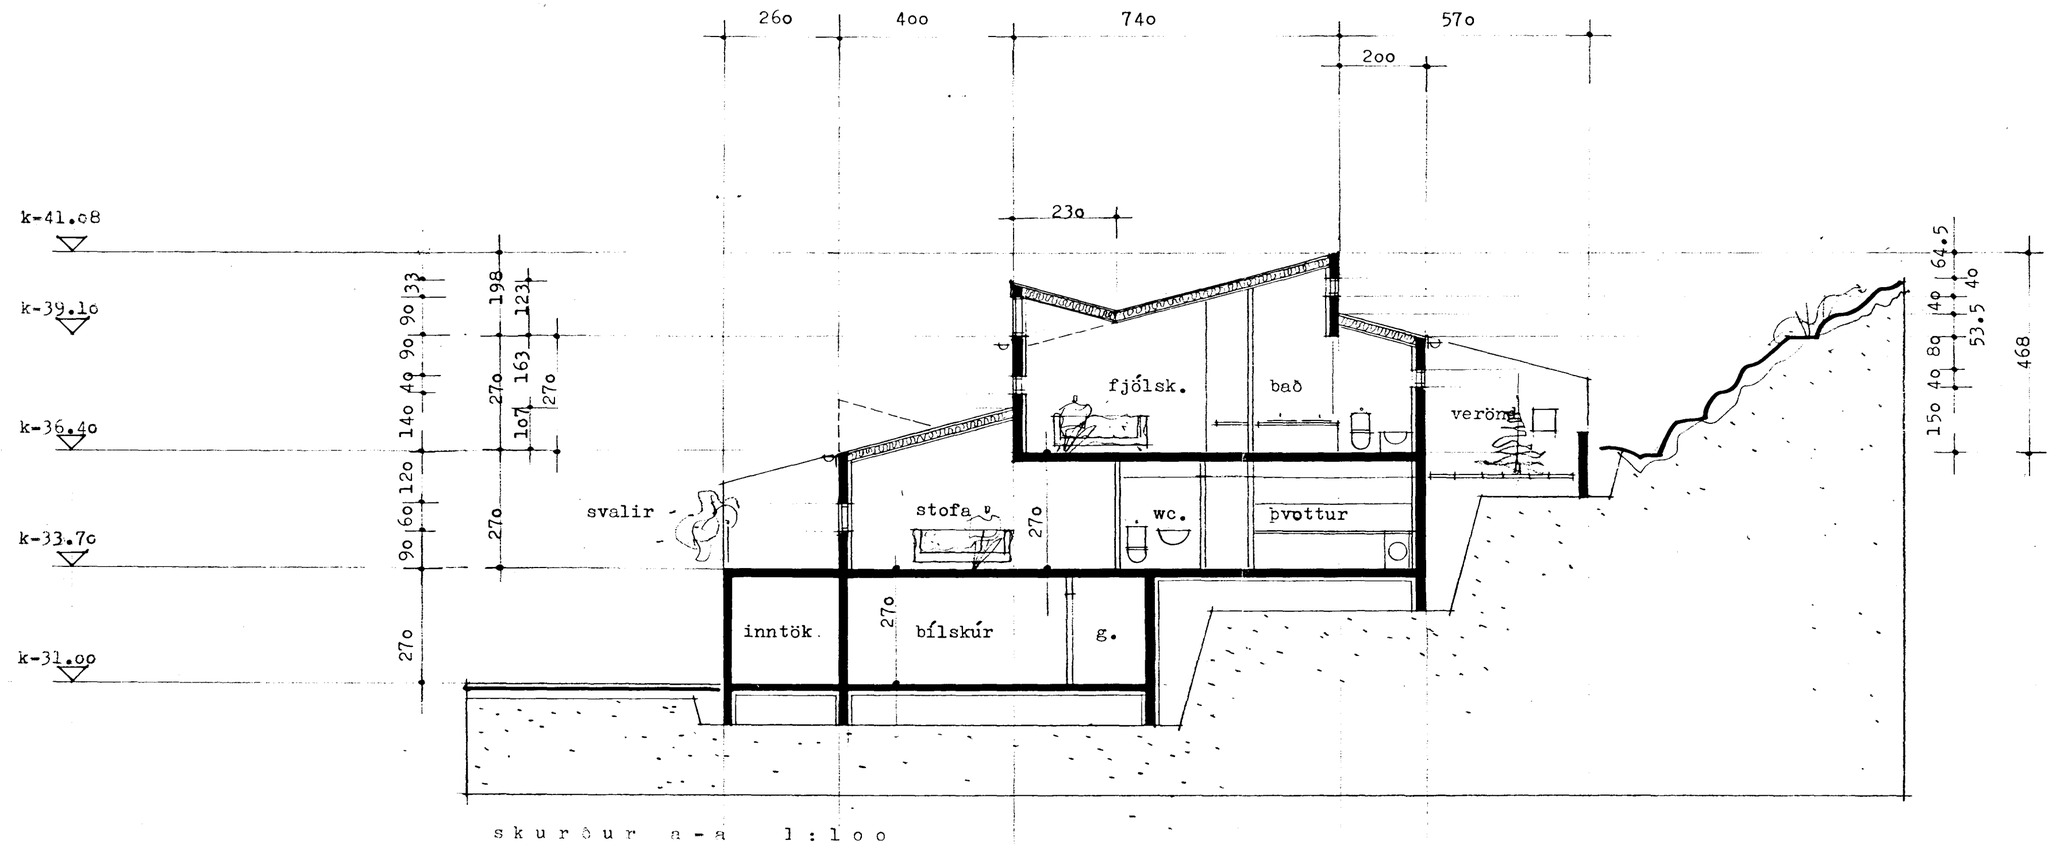

skurður a-a 1:100

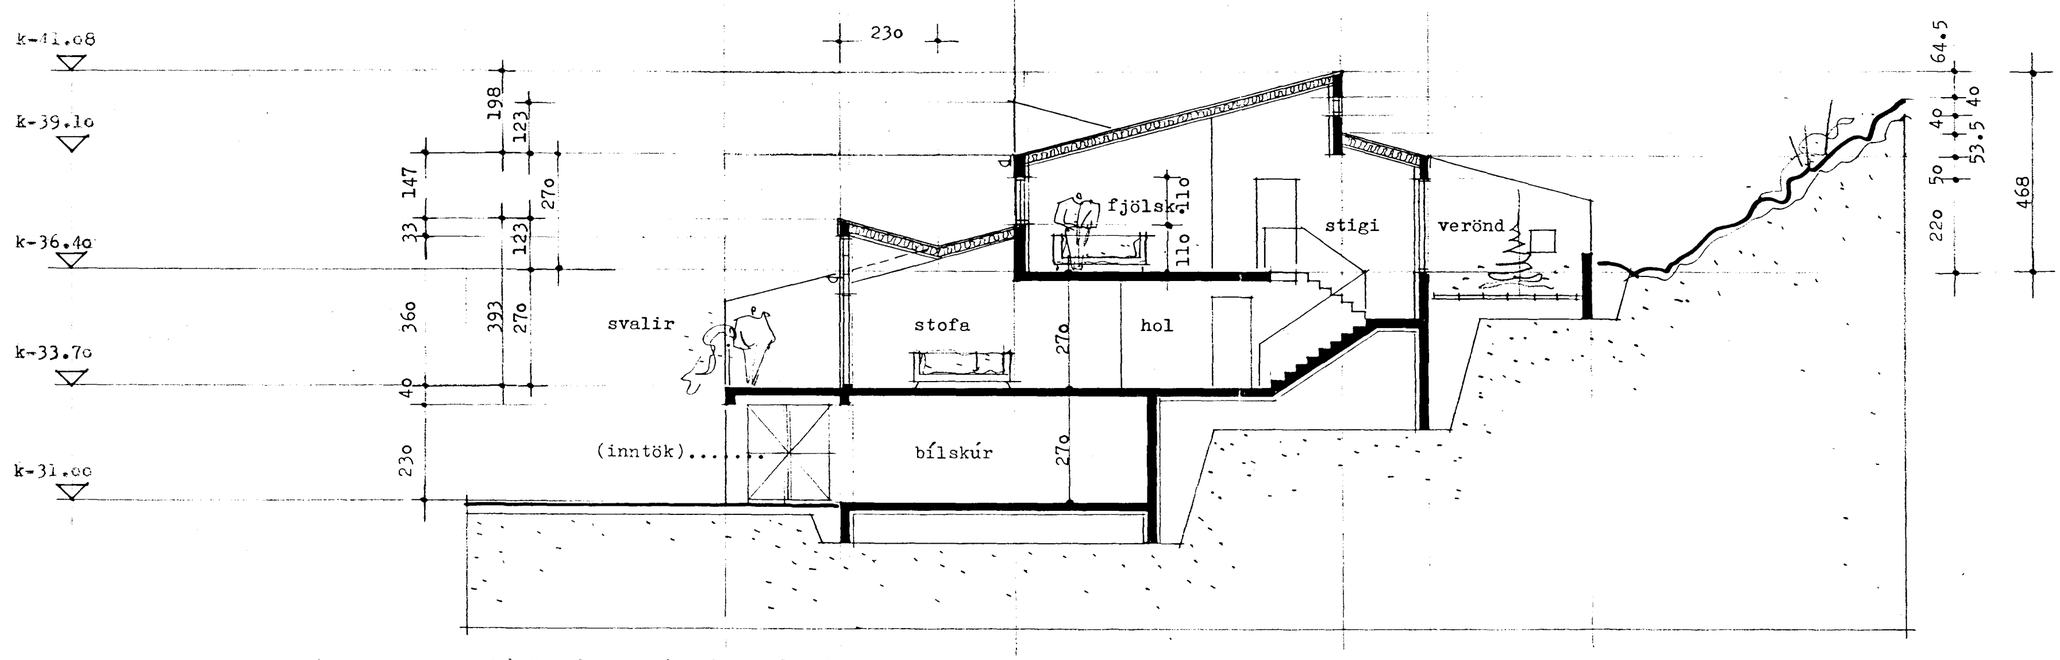

skurður b-b 1:100

ARK ÞING

GUÐMUNDUR KR. GUÐMUNDSSON, ARKITEKT
ÓLAFUR SIGURÐSSON, ARKITEKT
SIGURÐUR HALLGRÍMSSON, ARKITEKT
HJÖRTUR PÁLSSON, BYGG.FR.

ÞINGHOLTSSTRÆTI 27
101 REYKJAVÍK
SÍMAR: 10870, 15445
FAX: 27297

VERK: Klettaberg 46-48, Hafnarfirði

HEITI: skurðir a-a og b-b.

VERKNR.: 9452
KVARÐI: 1:100
TEIKN.: sh.
DAGS.: mars '95

BREYTT:

TEIKN. NR.: 15