3. HÆÐ. GRUNNMYND 1:50

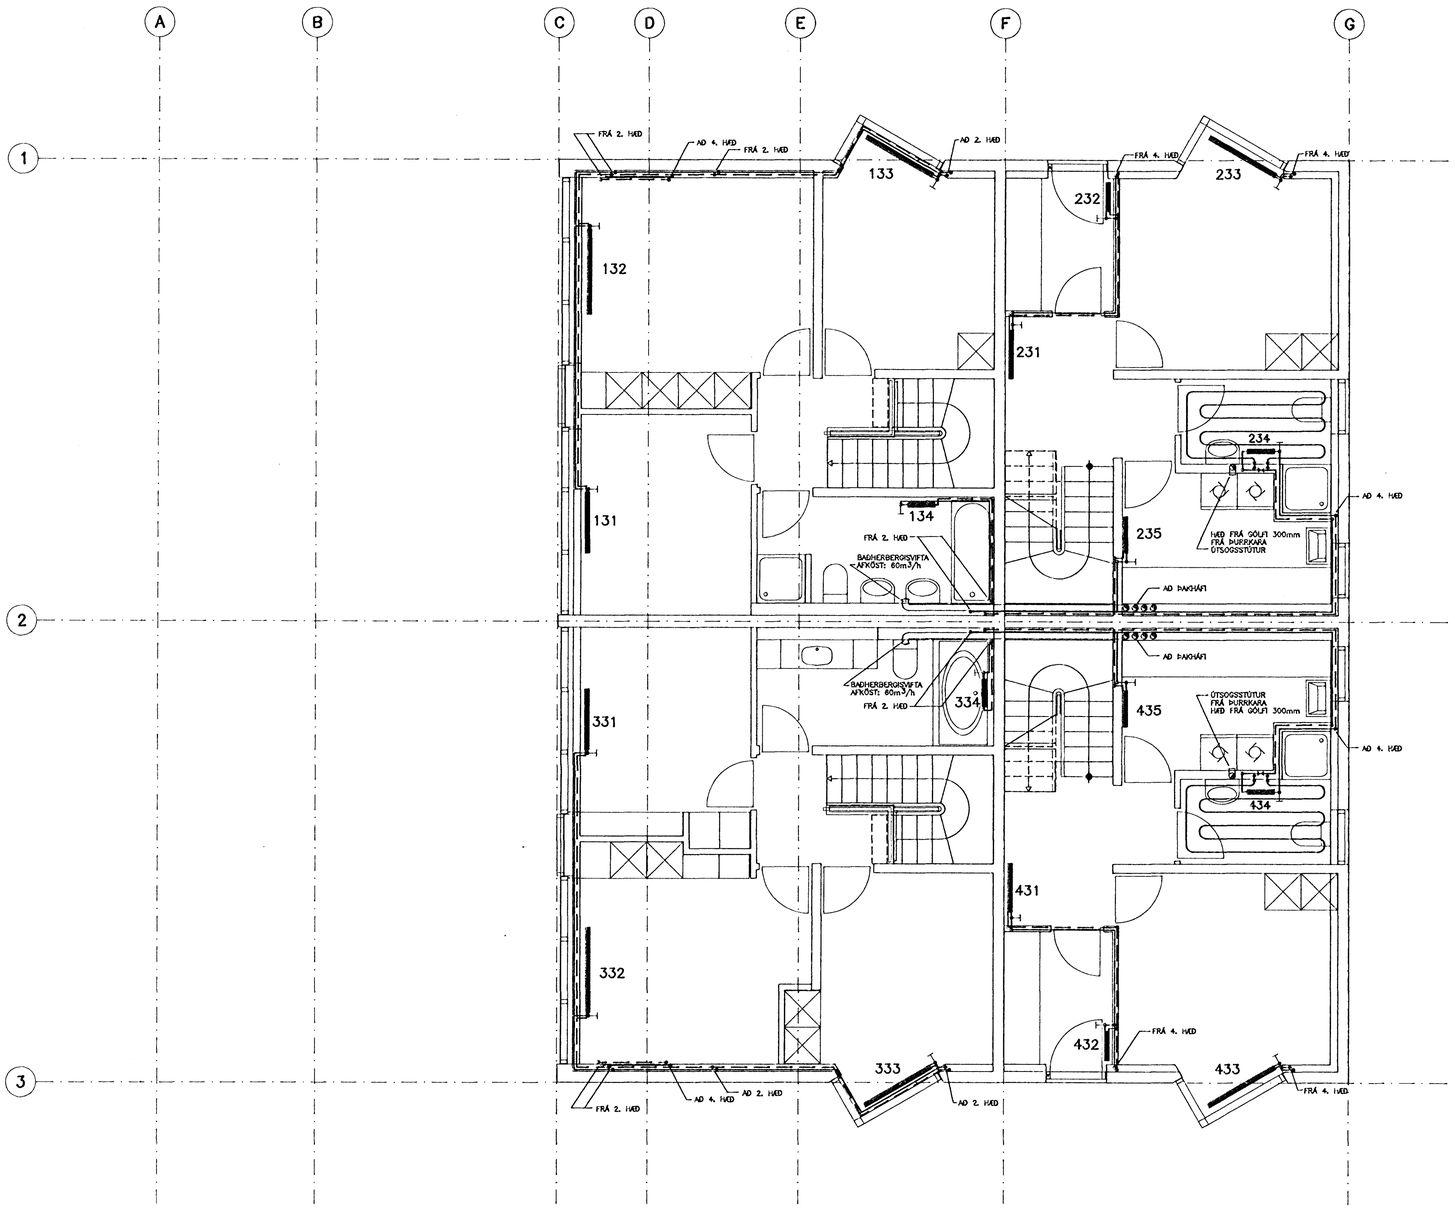

LYKILMYND, SNIÐ

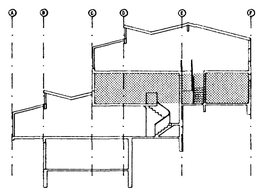

SKÝRINGAR SJÁ TEIKN. NR. –401
SÉRMYNDIR SJÁ TEIKN. NR. –406

22 SEP 1992

hönnun hf Ráðgjafarverkfræðingar FRV · Síðumúla 1 · 108 Reykjavík
Sími (91)814311 · Útibú: Reyðarfjörður · Hvolsvöllur

M.	KLETTABERG 50–56, HFJ.	E
H. GGH		D
T. GGH/KH	HITAKERFI:	C
Y.	3. HÆÐ, GRUNNMYND.	B
G. 1/2 -Y8		A
DAGS. SAMÞ.	MKV. 1:50	91330–403

403–7.DWG\1=50\A1 (mm)