


Sampykki á fundi byg-  
nefndar þ. 24.7.1991

BYGGINGARFRÆÐINGUR  
I HAFNARSTRÆTI

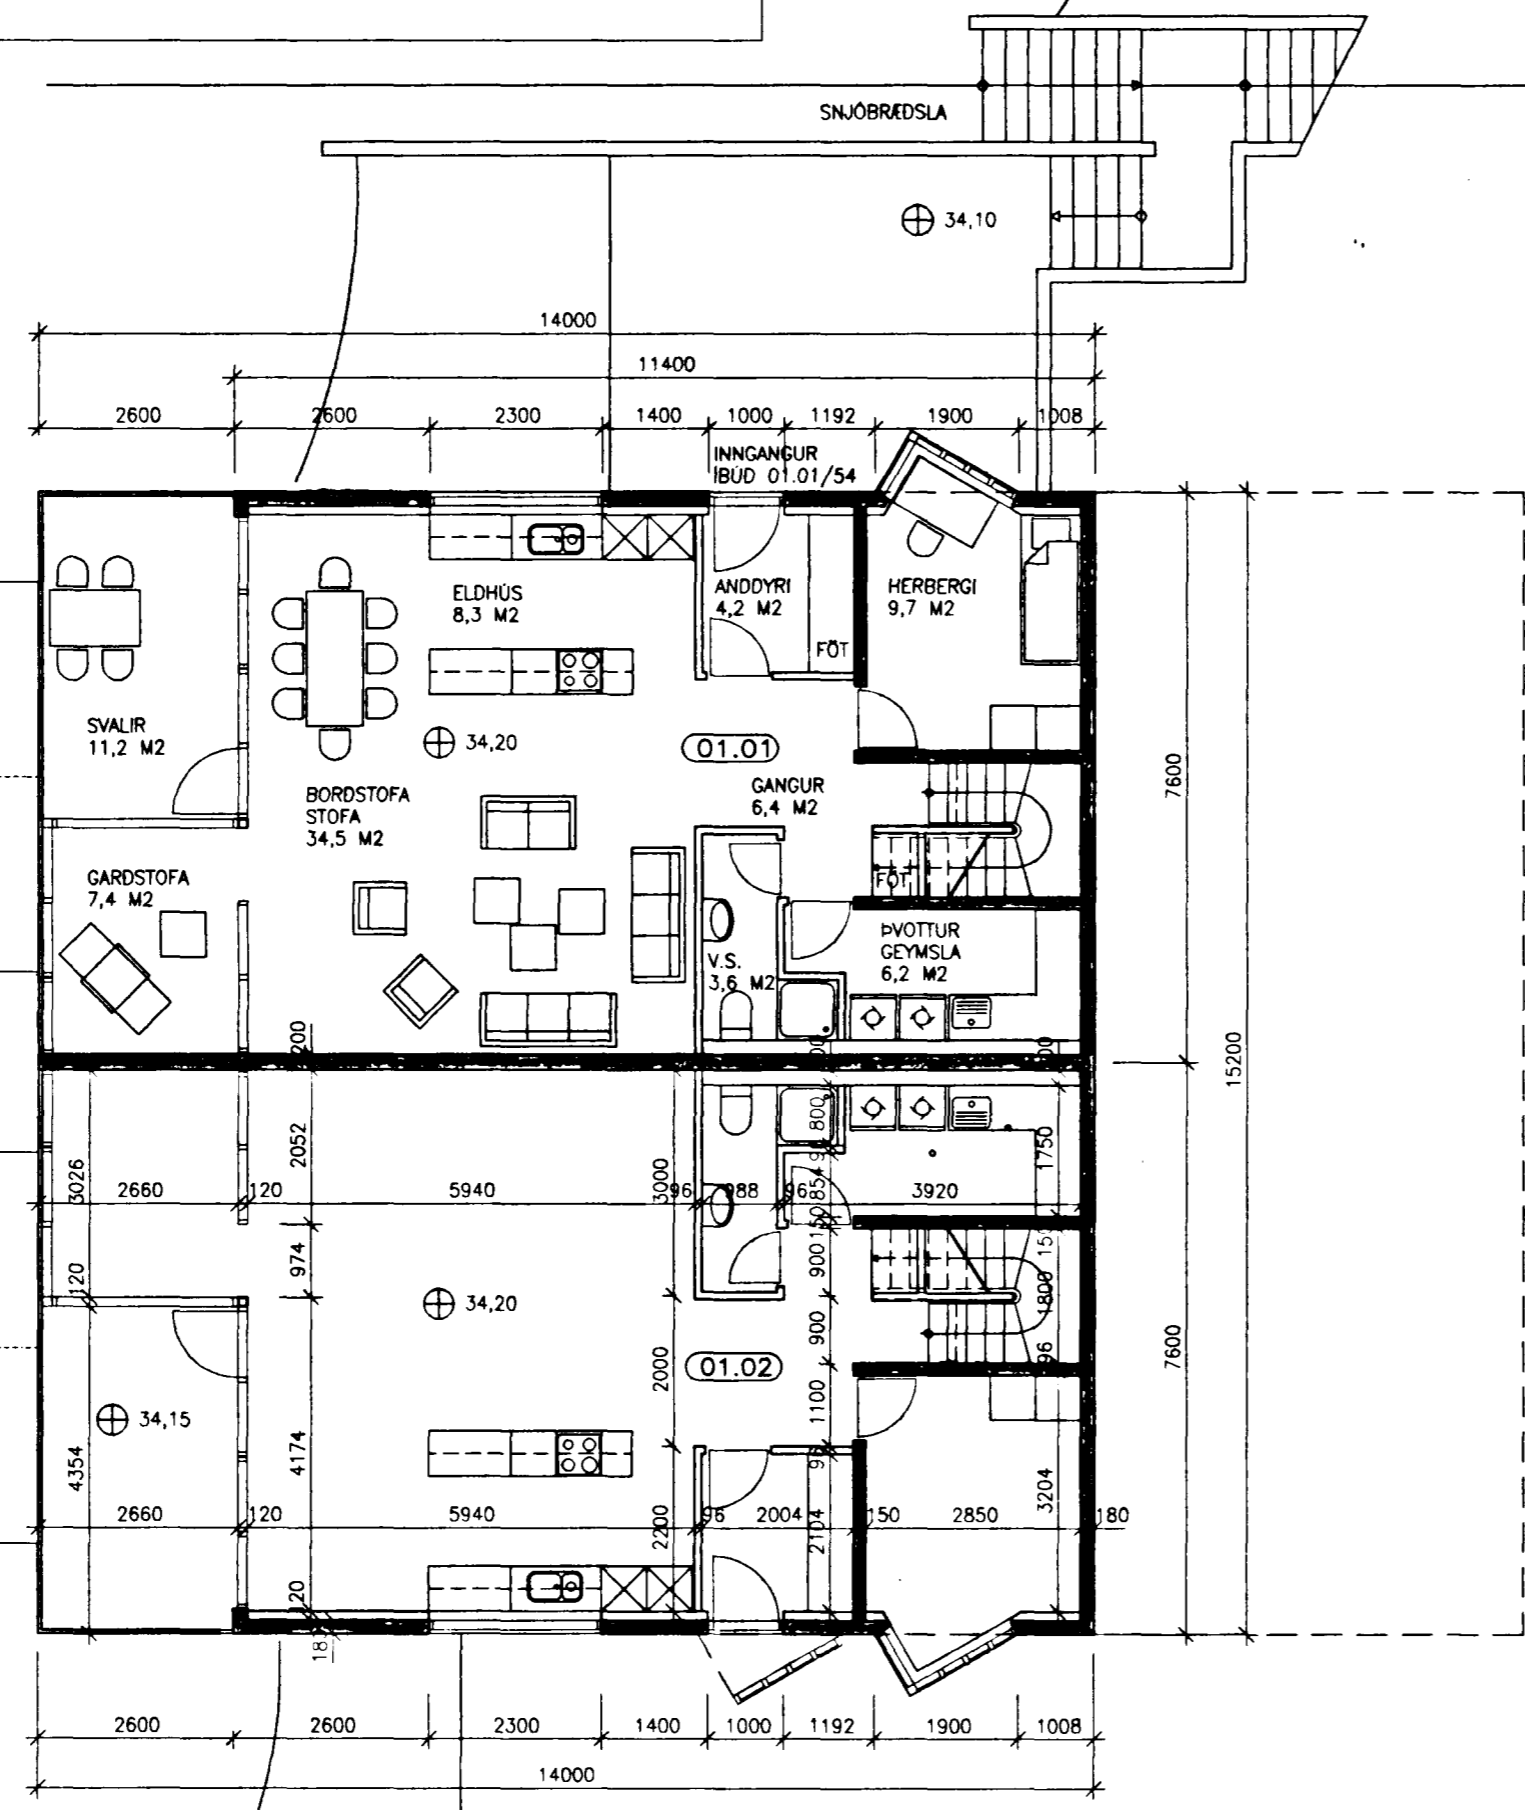

BRÚTTOFLATARMÁL 2. HÆÐAR = 192,04 m<sup>2</sup>  
SEREIGNARFLATARMÁL IBUDAR = 96,02 m<sup>2</sup>  
ÖLL MÁL Í MILLIMETURM

A 15.07.91 SVALIR, STEYPTIR INNVI., M2 STÆRDIR, SE  
MATLUNUM SLEPPT  
BREYTT: DAGS: LYSING: TEIKNAD:



**BATTERÍÐ**  
ARKITEKTAR

HAFNARSTRÆTI 17 REYKJAVÍK  
S. 623385 FAX: 623708 KT. 460788-1889  
JÓN ÓLAFUR ÓLAFSSON FAÍ  
SIGURDUR EINARSSON FAÍ

KLETTABERG 50-56

GRUNNMYND  
2.HÆÐAR

MKV: 1:100 DAGS: 25.03.1991  
TEIKNAD: JÖL/SE/rd SAMPYKKT: JÖL/SE  
HANNAÐ:

9027(99)1.02 A