


Samþykkt á fundi byggingar-
nefndar þ. 24/10/1992

BYGGINGAFLUTVIRKI
Í HAFNARFIRDI

Gangur sl. til h. eða
eftirfarandi í samræmi
við teikningu.

B	08.09.92	SKORSTEINN, ELDSTEDI	GG
A	15.07.91	IBÚÐ, SVALIR, GRUNNFLÓTUR, GLUGGAR, MÁTLINUM SLEPPT	SE

BREYTT: DAGS: LÝSING: TEIKNAD:

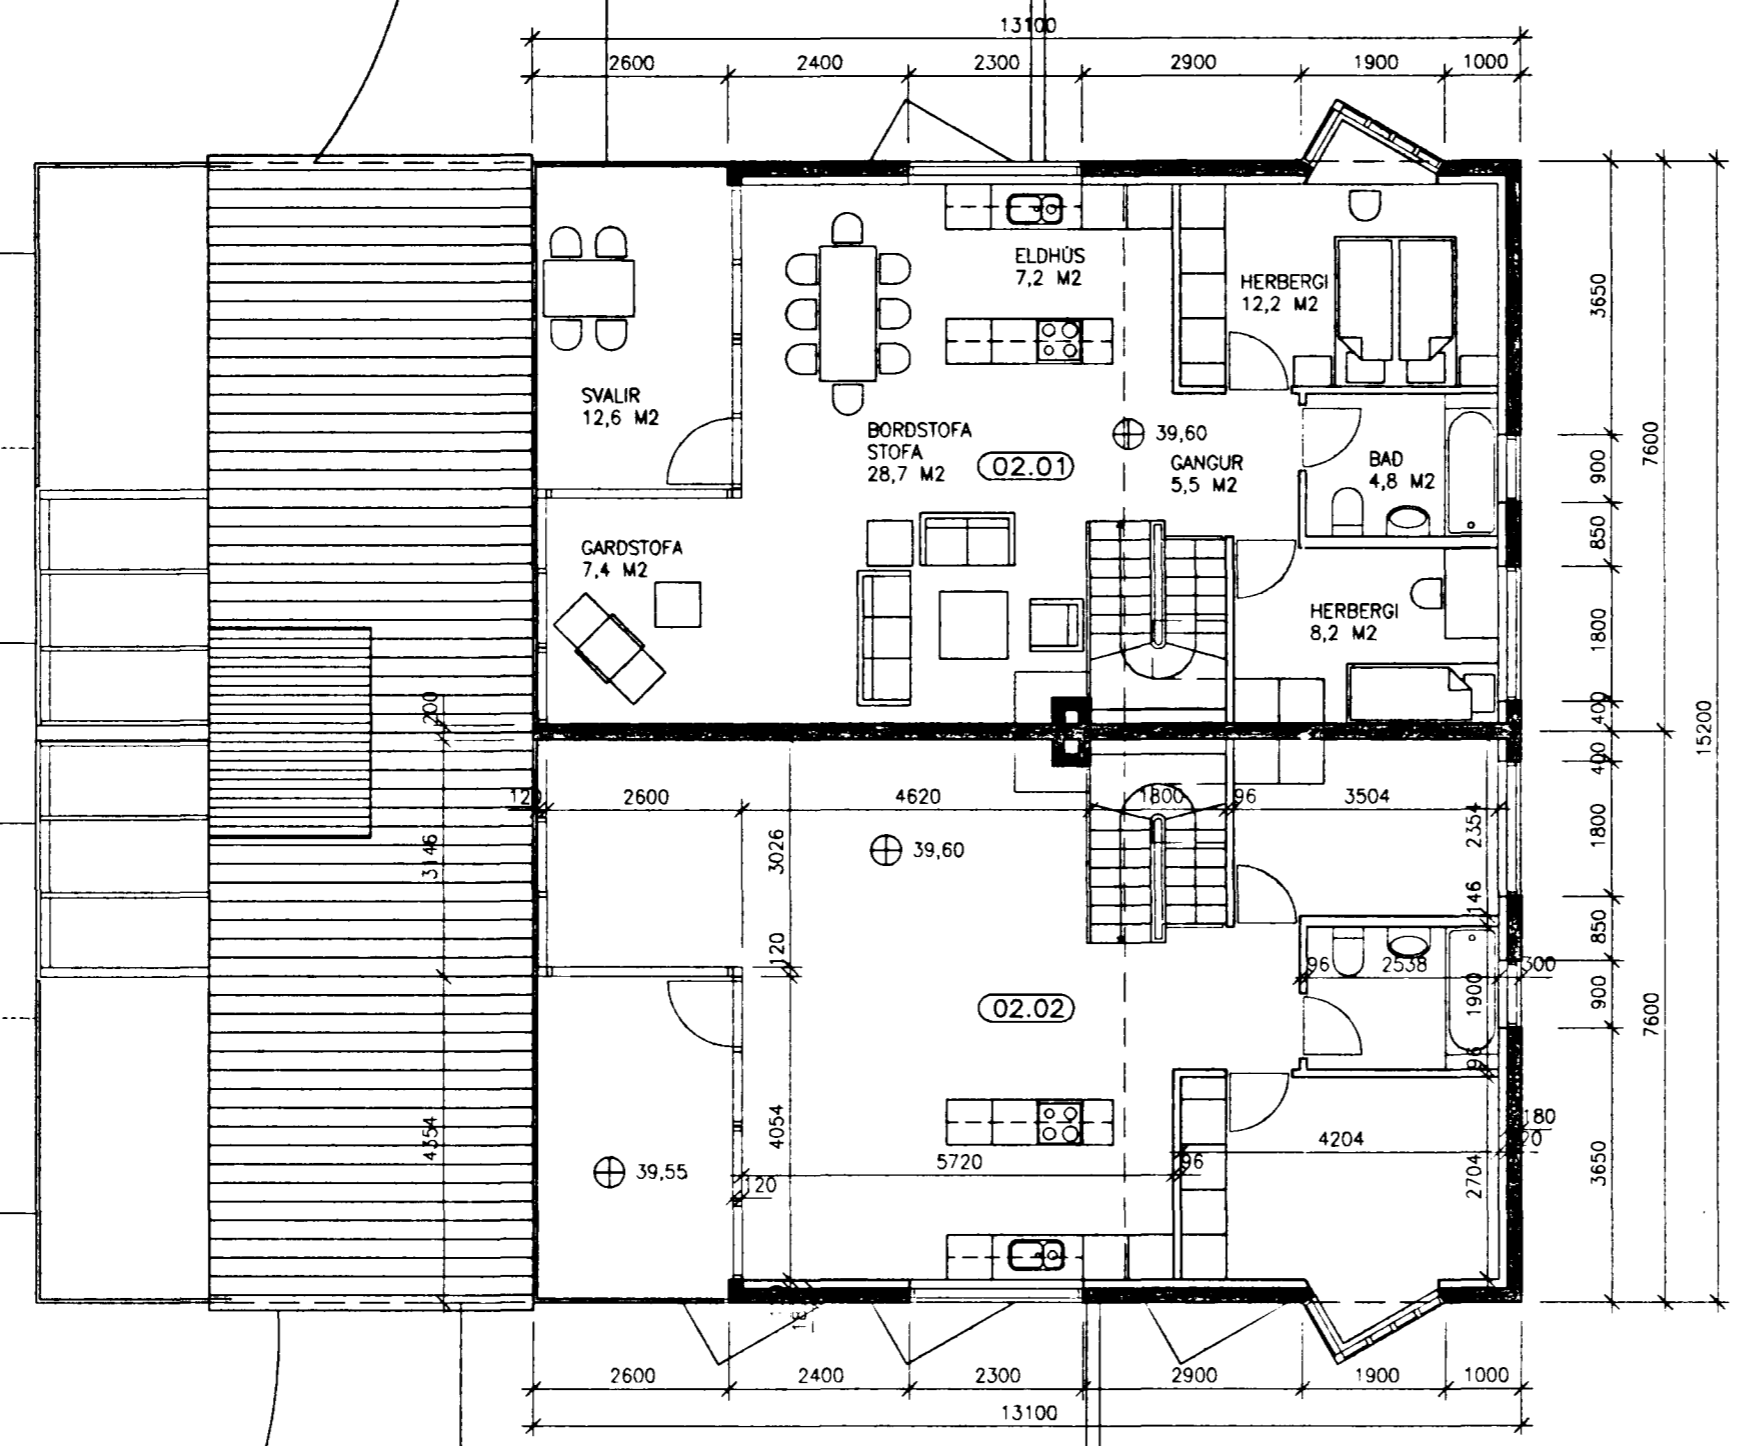

BRÚTTORUMMÁL=2006.7m3

SNJÓBRÆÐSLA

BRÚTTÓFLARARMÁL 4.HÆÐAR = 177.3 m2
SÉREIGNARFLATARMÁL IBÚÐA:
02.01=88.67m2
02.02=88.67m2

BATTERÍÐ

ARKITEKTAR

HAFNARSTRÁTI 17 REYKJAVÍK
S. 623366 FAX: 623708 KT. 460788-1669

JÓN ÓLAFUR ÓLAFSSON FAI
SIGURDUR EINARSSON FAI

KLETTABERG 50-56

GRUNNMYND
4.HÆÐAR

MKV: 1:100	DAGS: 25.03.1991
TEIKNAD: JÓL/SE/DJ	SAMÞYKKT: JÓL/SE
HANNAD: <i>[Signature]</i>	

9027 (99) 1.04 B