2. HÆÐ. GRUNNMYND 1:50

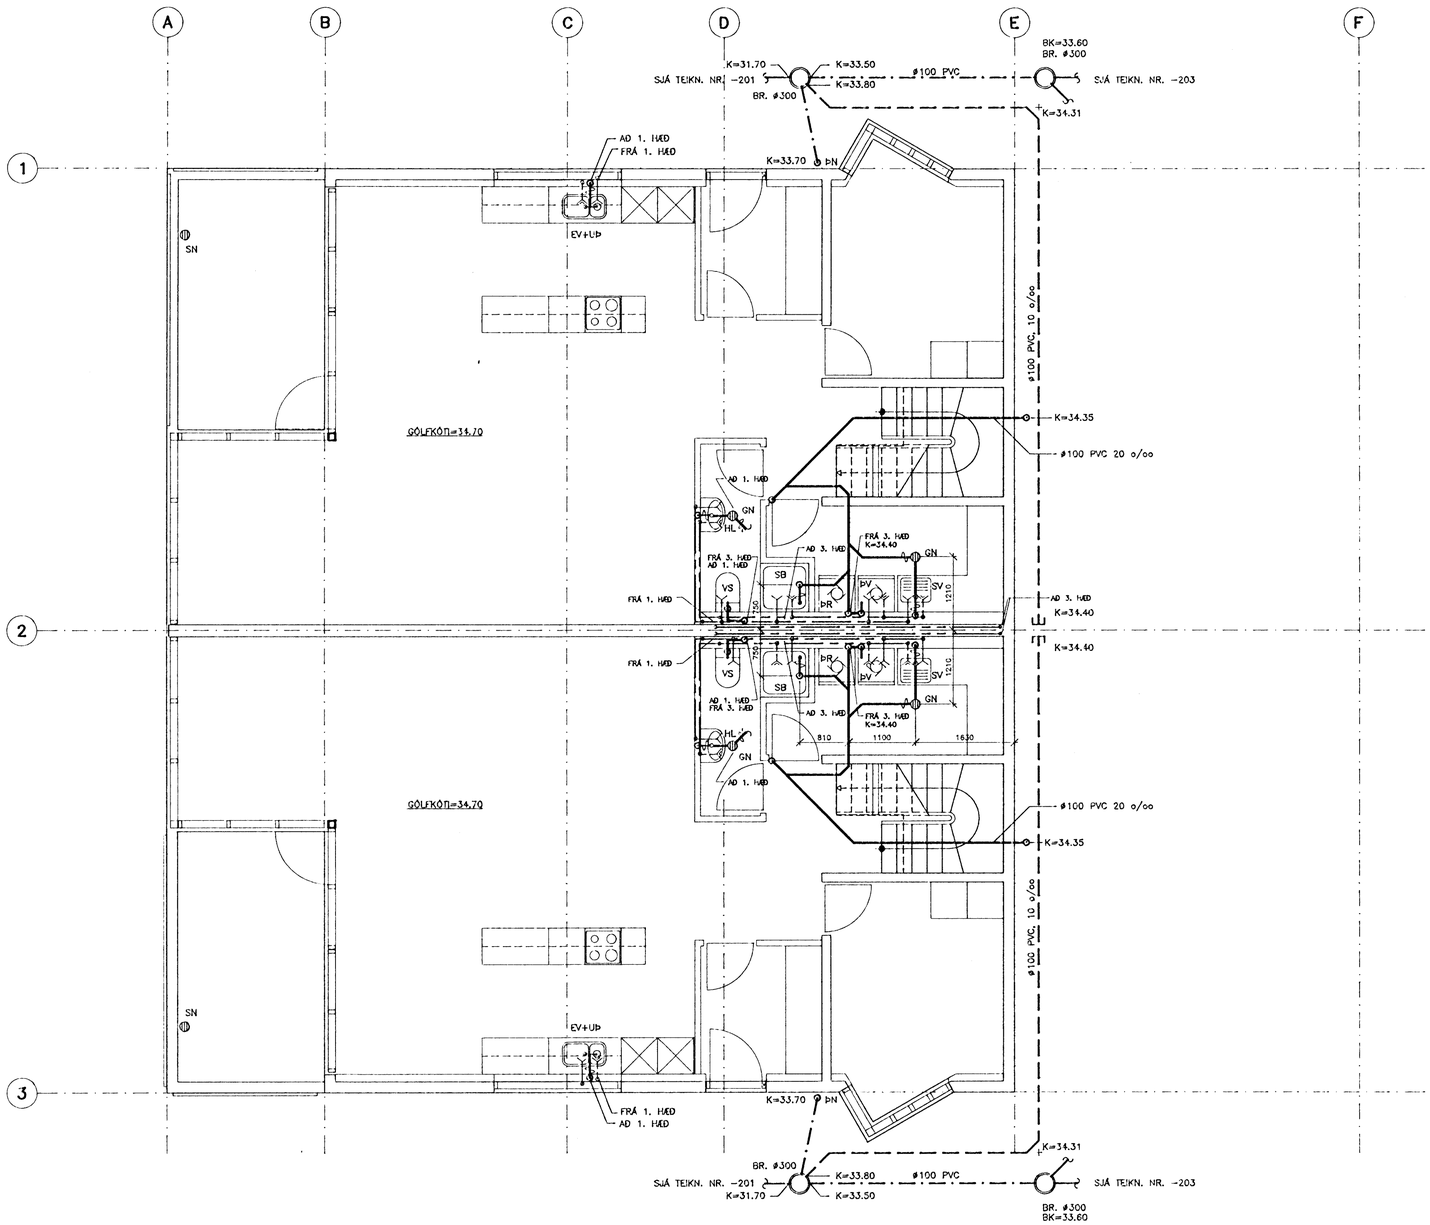

LYKILMYND, SNIÐ

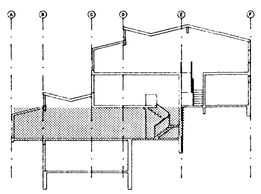

SKÝRINGAR SJÁ TEIKN. NR. -201
SÉRMYNDIR SJÁ TEIKN. NR. -200 OG -206

HAFNARFJARÐARBÆR
18 MAÍ 1992
BYGGINGARFULLTRÚINN

hönnun hf Ráðgjafarverkfræðingar FRV · Síðumúla 1 · 108 Reykjavík
Sími (91)814311 · Útibú: Reyðarfjörður · Hvolsvöllur

M.	KLETTABERG 58–64, HFJ.	E
H. GGH		D
T. GGH	HREINLÆTISLÖGN: FRÁVEITU– OG VATNSLÖGN 2. HÆÐ, GRUNNMYND	C
Y.		B
G/66-/S		A 14/4/92,GGH
DAGS 27.09.1991 SAMÞ	MKV 1:50	91330–202

202.DWG\1=50\A1 (mm)