

Samþykkt á fundi bygginga-
nefndar þ. 8 / 4 19 91
BYGGINGAUFULLTRÚINN
Í HAFNARFIRDI
Lh. Elsa Jónsd


Áskilid: SJÁ BLAD 1.00

BREYTT: DAGS: LÝSING: TEIKNAD:

Blank lines for notes or revisions.

BATTERÍÐ
ARKITEKTAR
HAFNARSTRÆTI 17 REYKJAVÍK
B. 022285 FAX: 022708 KT. 480788-1888
JÓN ÓLAFUR ÓLAFSSON FAI
SIGURDUR EINARSSON FAI

KLETTABERG 58-64
GRUNNMYND
1.HÆÐAR
MKV: 1:100 DAGS: 25.03.1991
TEIKNAD: JÖL/SE/PJ SAMÞYKKT: JÖL/SE
HANNAB: *Jón Ólafur Ólafsson*
9027A(99)1.01

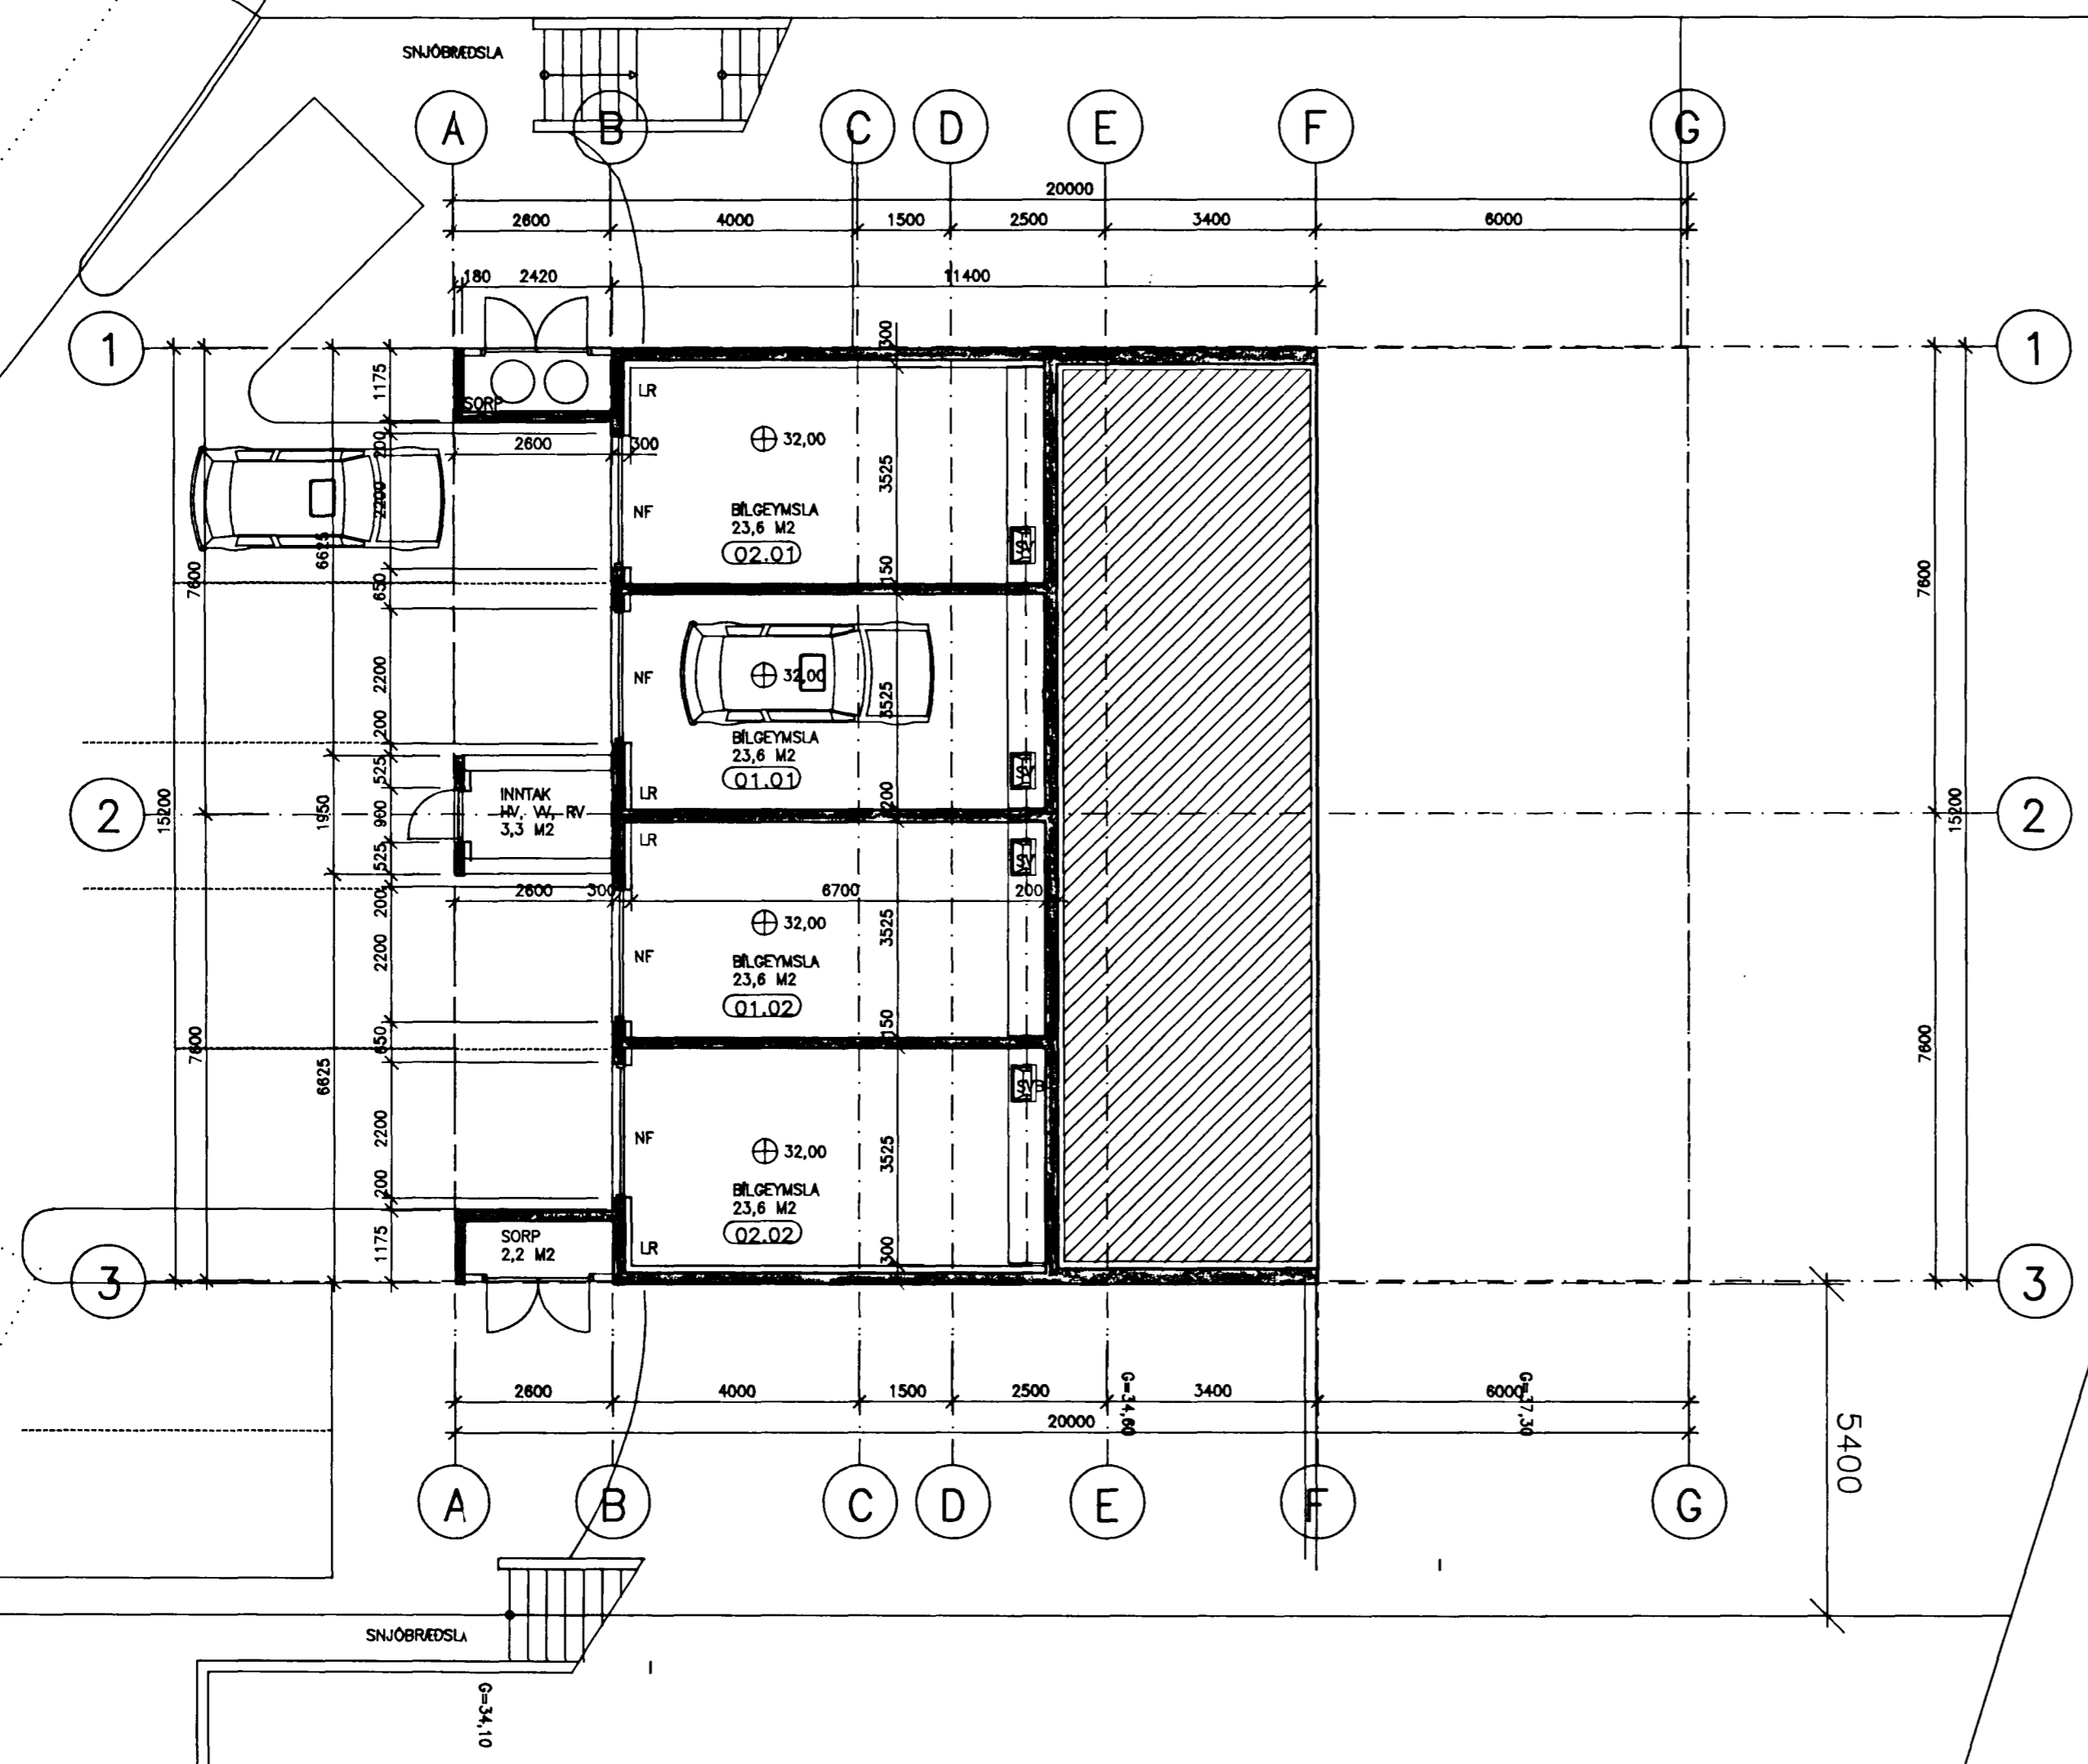

BRÚTTOFLATARMÁL 1.HÆÐAR = 120,68 m²
ÖLL MÁL Í MILLIMETURM