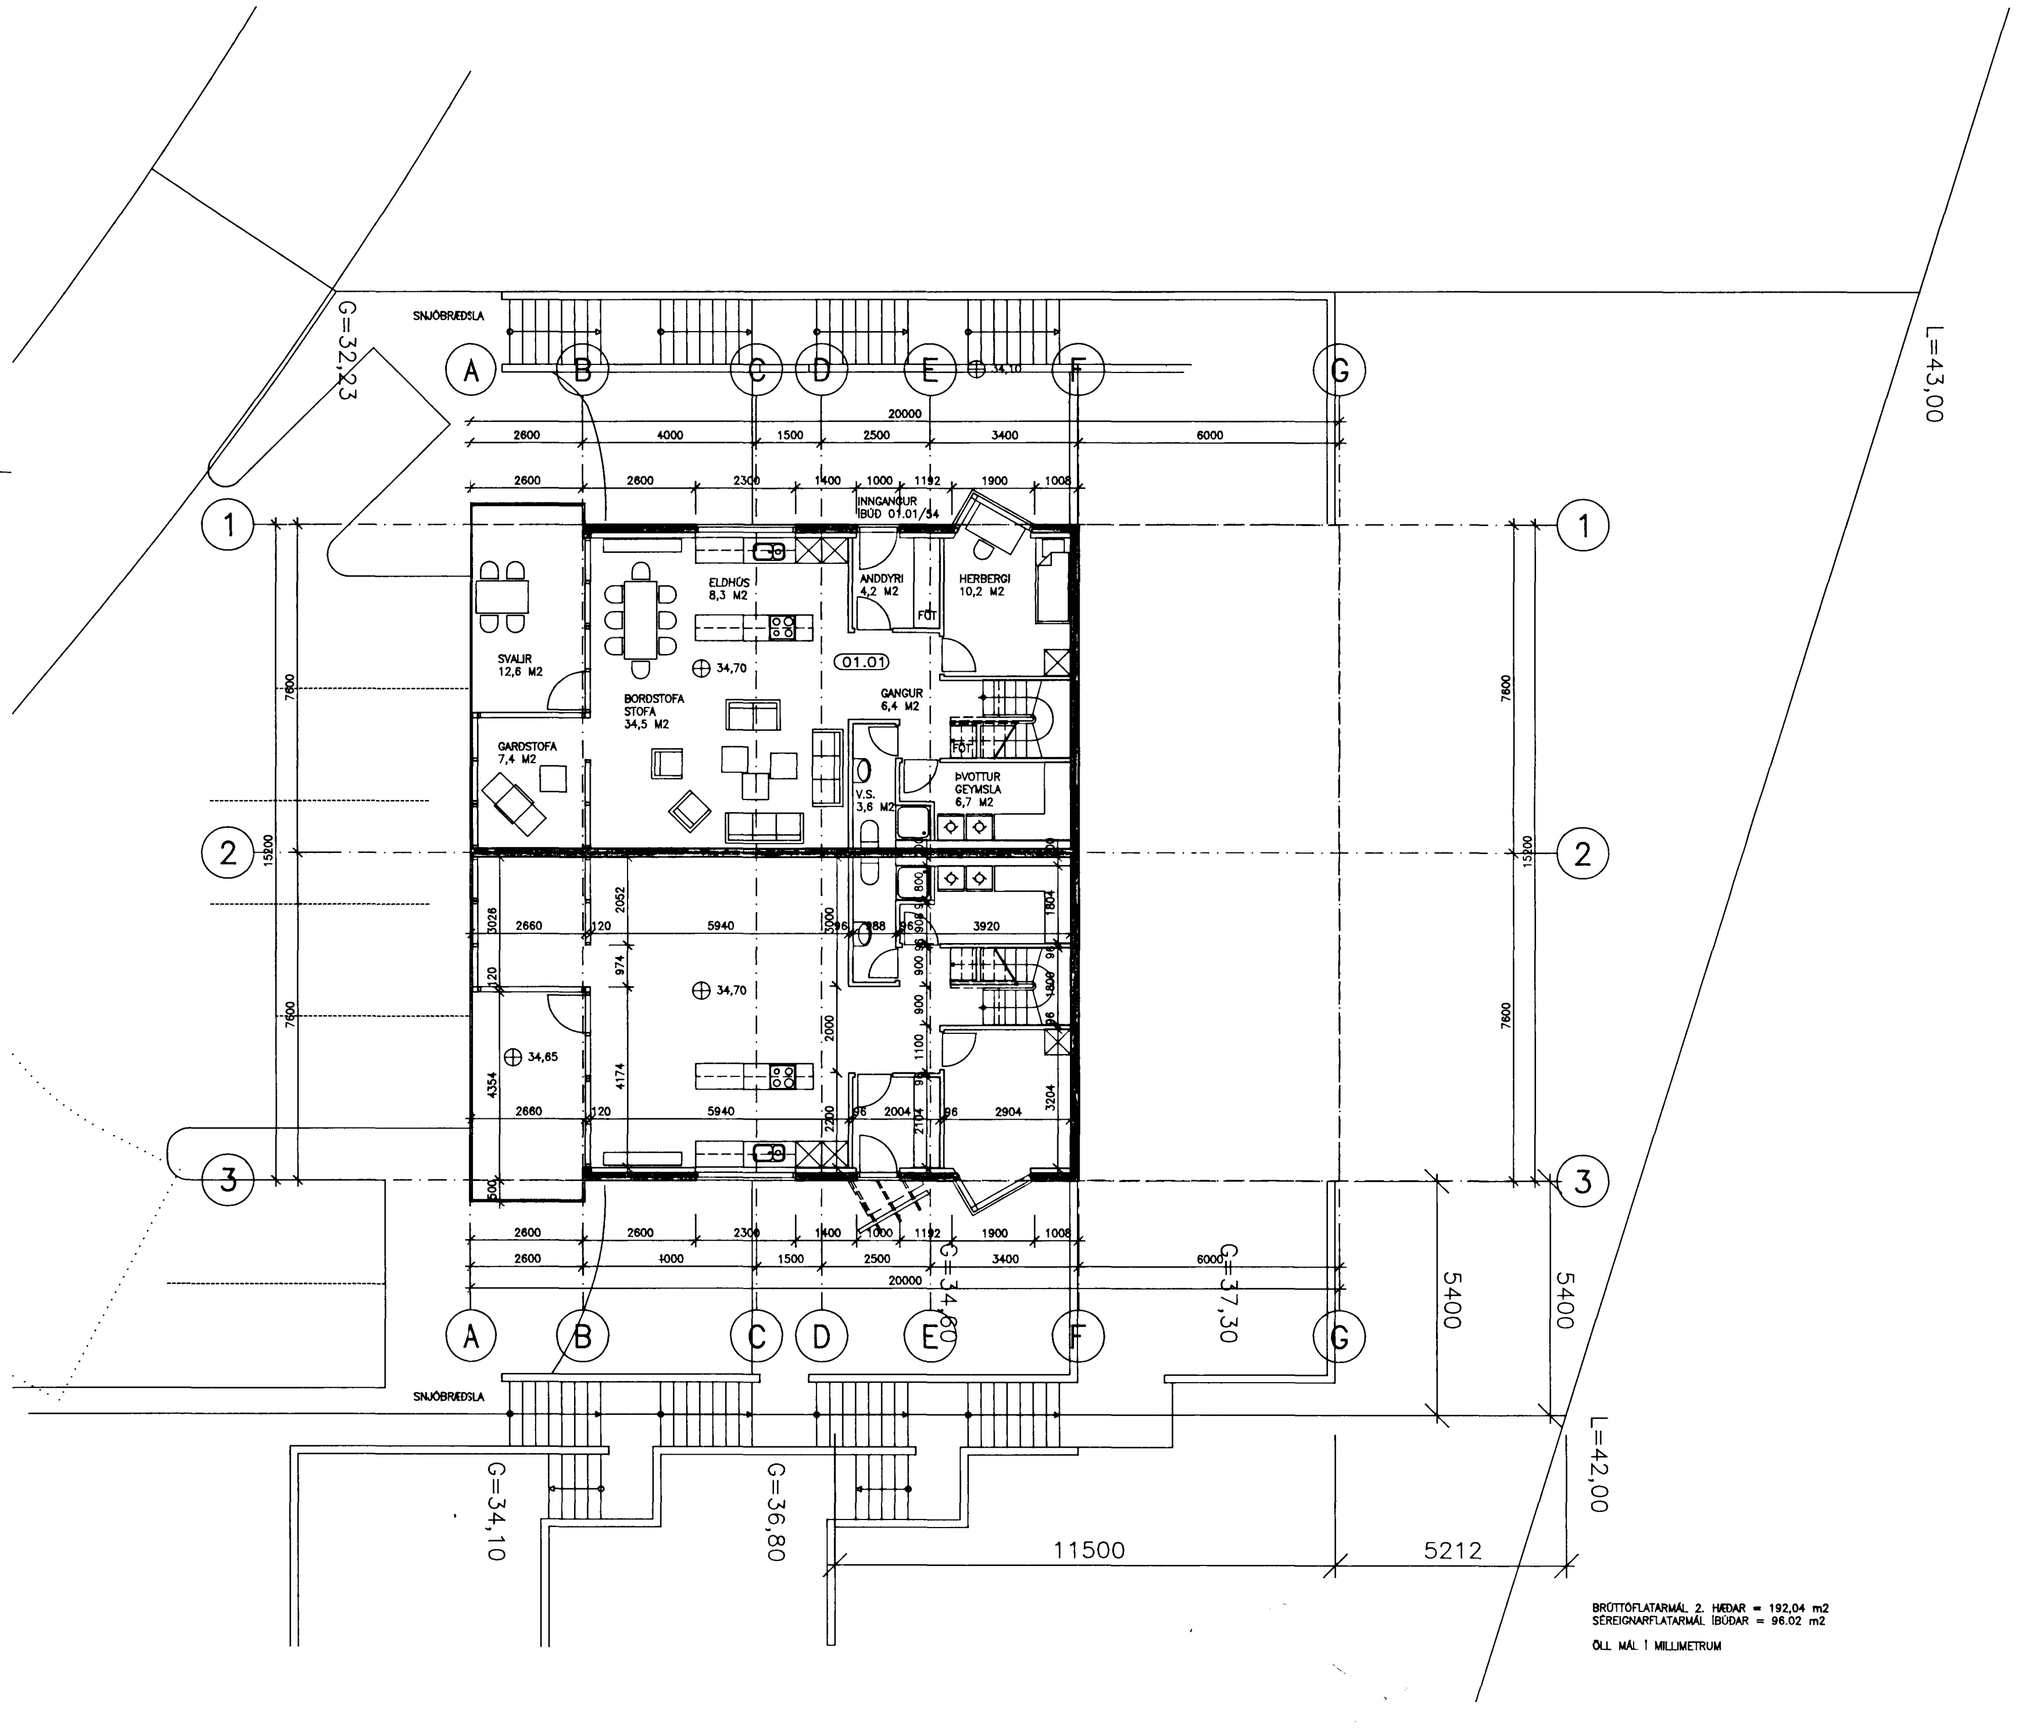

BRÚTTÓFLATARMÁL 2. HÆÐAR = 192,04 m2
SÉREIGNARFLATARMÁL ÍBÚÐAR = 96.02 m2

ÖLL MÁL Í MILLIMETRUM

Samþykkt á fundi byggingafnefndar þ. 8 / 4 1991

BYGGINGAFULLTRÚINN
Í HAFNARFIRÐI
f.h. Elsa Jónsd

Áskilið: SJÁ BLAÐ 1.00

BREYTT: DAGS: LÝSING: TEIKNAÐ:

BATTERÍIÐ
ARKITEKTAR
HAFNARSTRÆTI 17 REYKJAVÍK
S. 622355 FAX. 622706 KT. 450789-1559
JÓN ÓLAFUR ÓLAFSSON FAÍ
SIGURÐUR EINARSSON FAÍ

KLETTABERG 58–64

GRUNNMYND 2.HÆÐAR

MKV: 1:100	DAGS: 25.03.1991
TEIKNAÐ: JÓL/SE/ÞJ	SAMÞYKKT: JÓL/SE
HANNAÐ:	

9027A(99)1.02