


ÚTLIT NORDUR

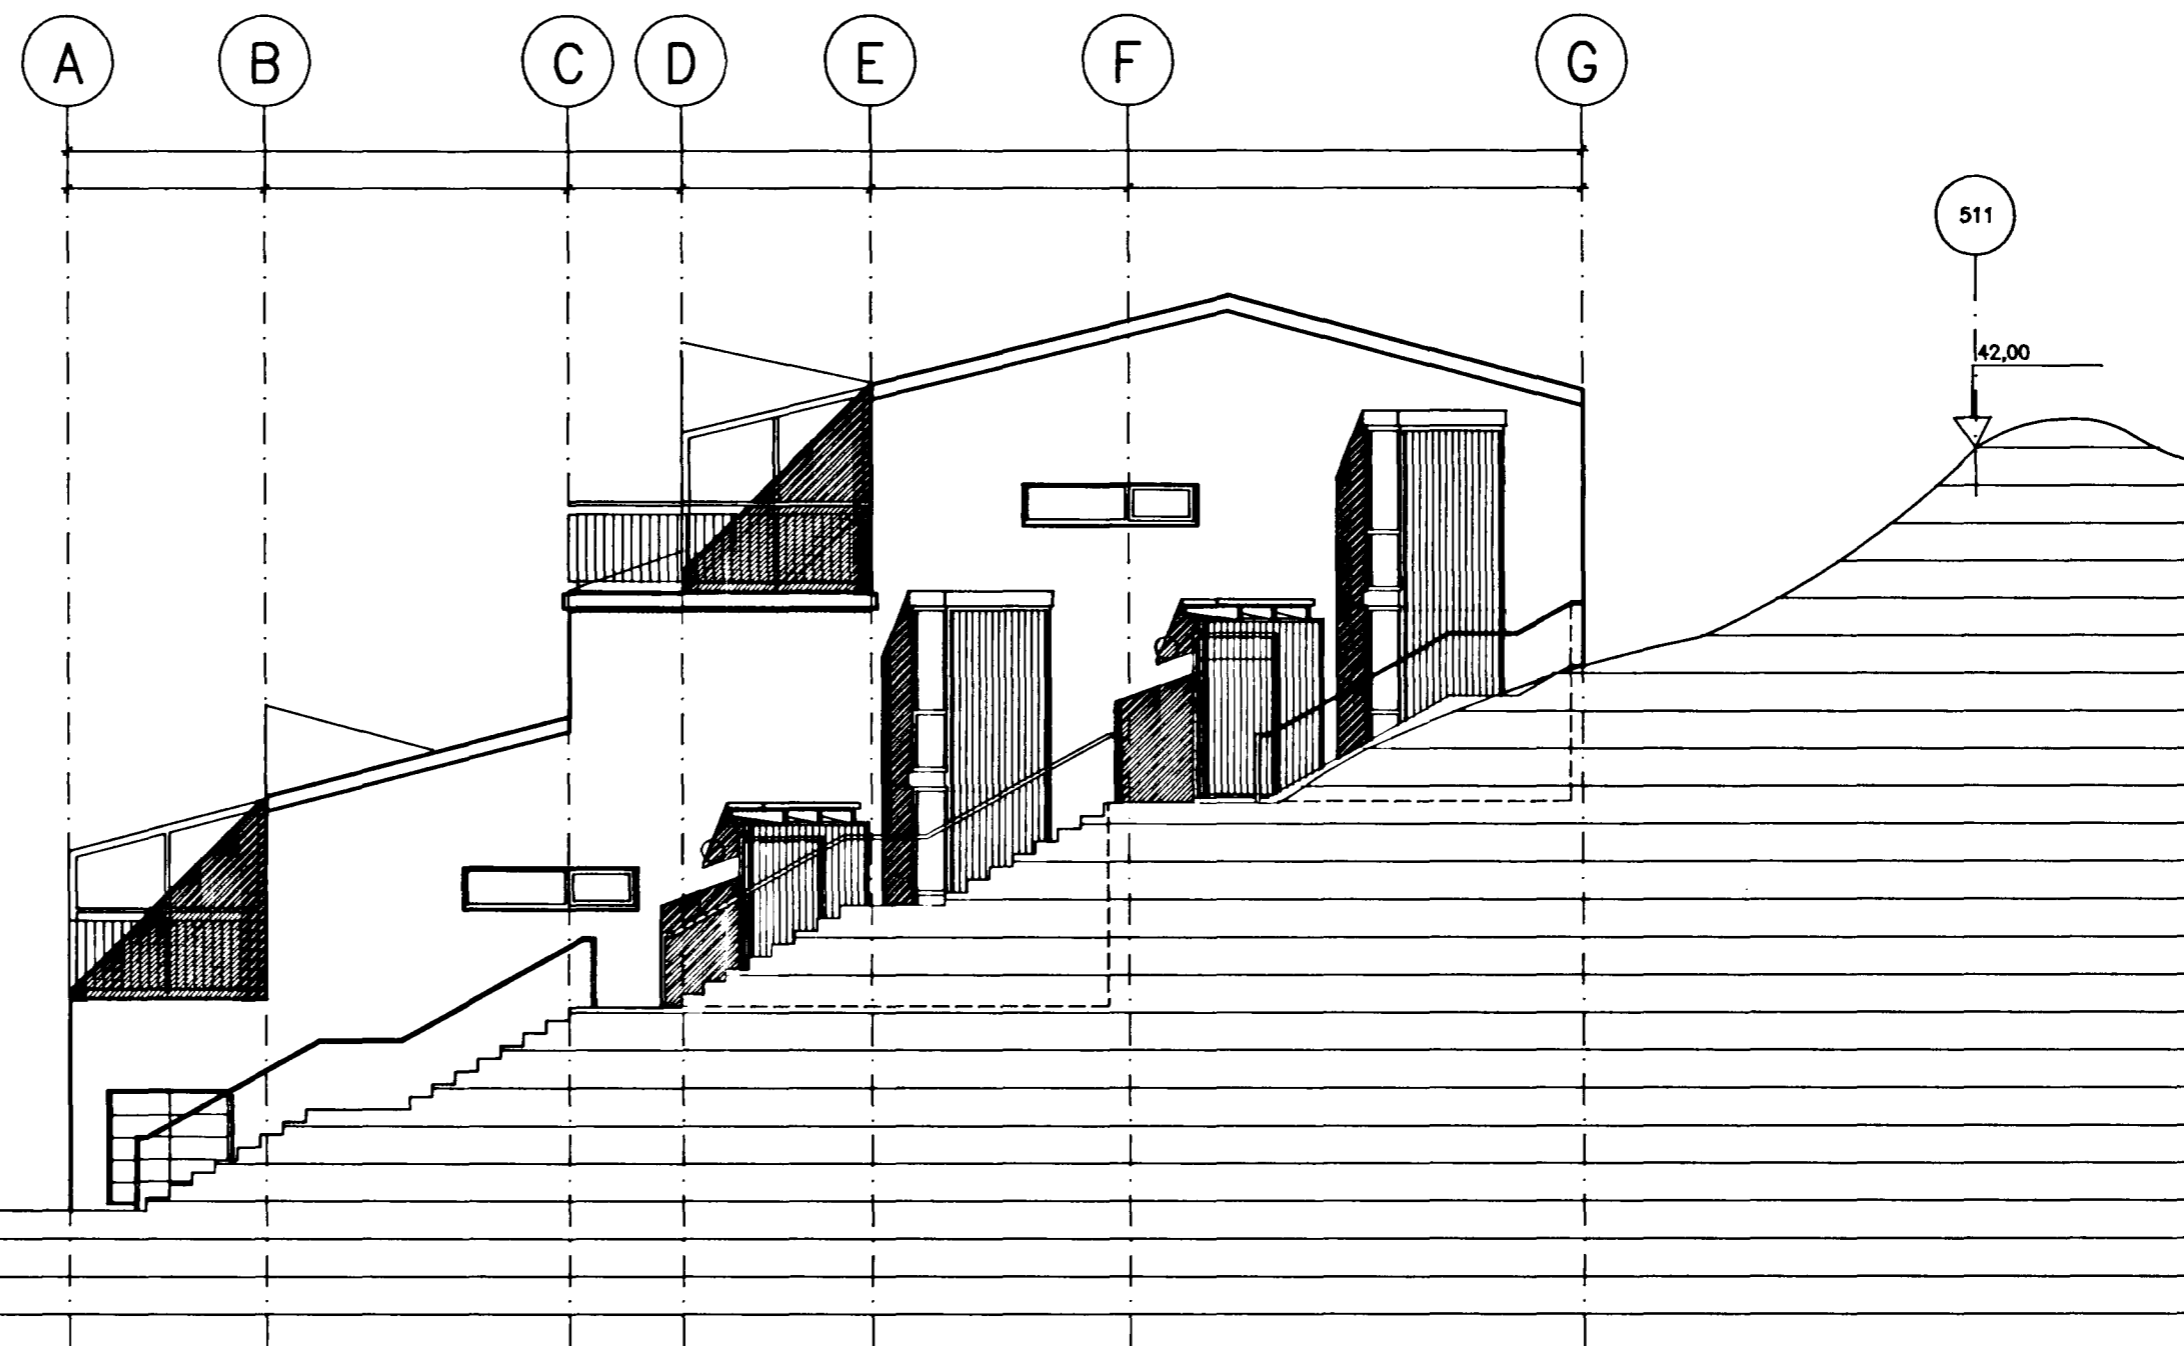

ÚTLIT SUÐUR

Samþykkt á fundi bygginga-
nefndar þ. 8/4 19 91
BYGGI'GAFULLTRÚINN
Í HAFNARFIRDI
S.h. Elna Jónsdóttir

Áskilið: SJÁ BLAÐ 1.00

BREYTT: DAGS: LÝSING: TEIKNAD:

BATTERÍÐ
ARKITEKTAR

HAFNARSTRÆTI 17 REYKJAVÍK
S. 023385 FAX: 023708 KT. 450789-1889

JÓN ÓLAFUR ÓLAFSSON FAI
SIGURDUR EINARSSON FAI

KLETTABERG 58-64

ÚTLIT

MKV: 1:100 DAGS: 25.03.1991

TEIKNAD: PJ SAMÞYKKT: SE/JOL

HÁNNAD: *[Signature]*

9027(99)1.06