


Sambykkt á fundi bygginga-  
nefndar þ. 8. 4. 1991

BYGGINGAFULLTRÚINN  
Í HAFNARFIRDI  
P.h. Elsa Jónsd

Áskilið: SJÁ BLAÐ 1.00

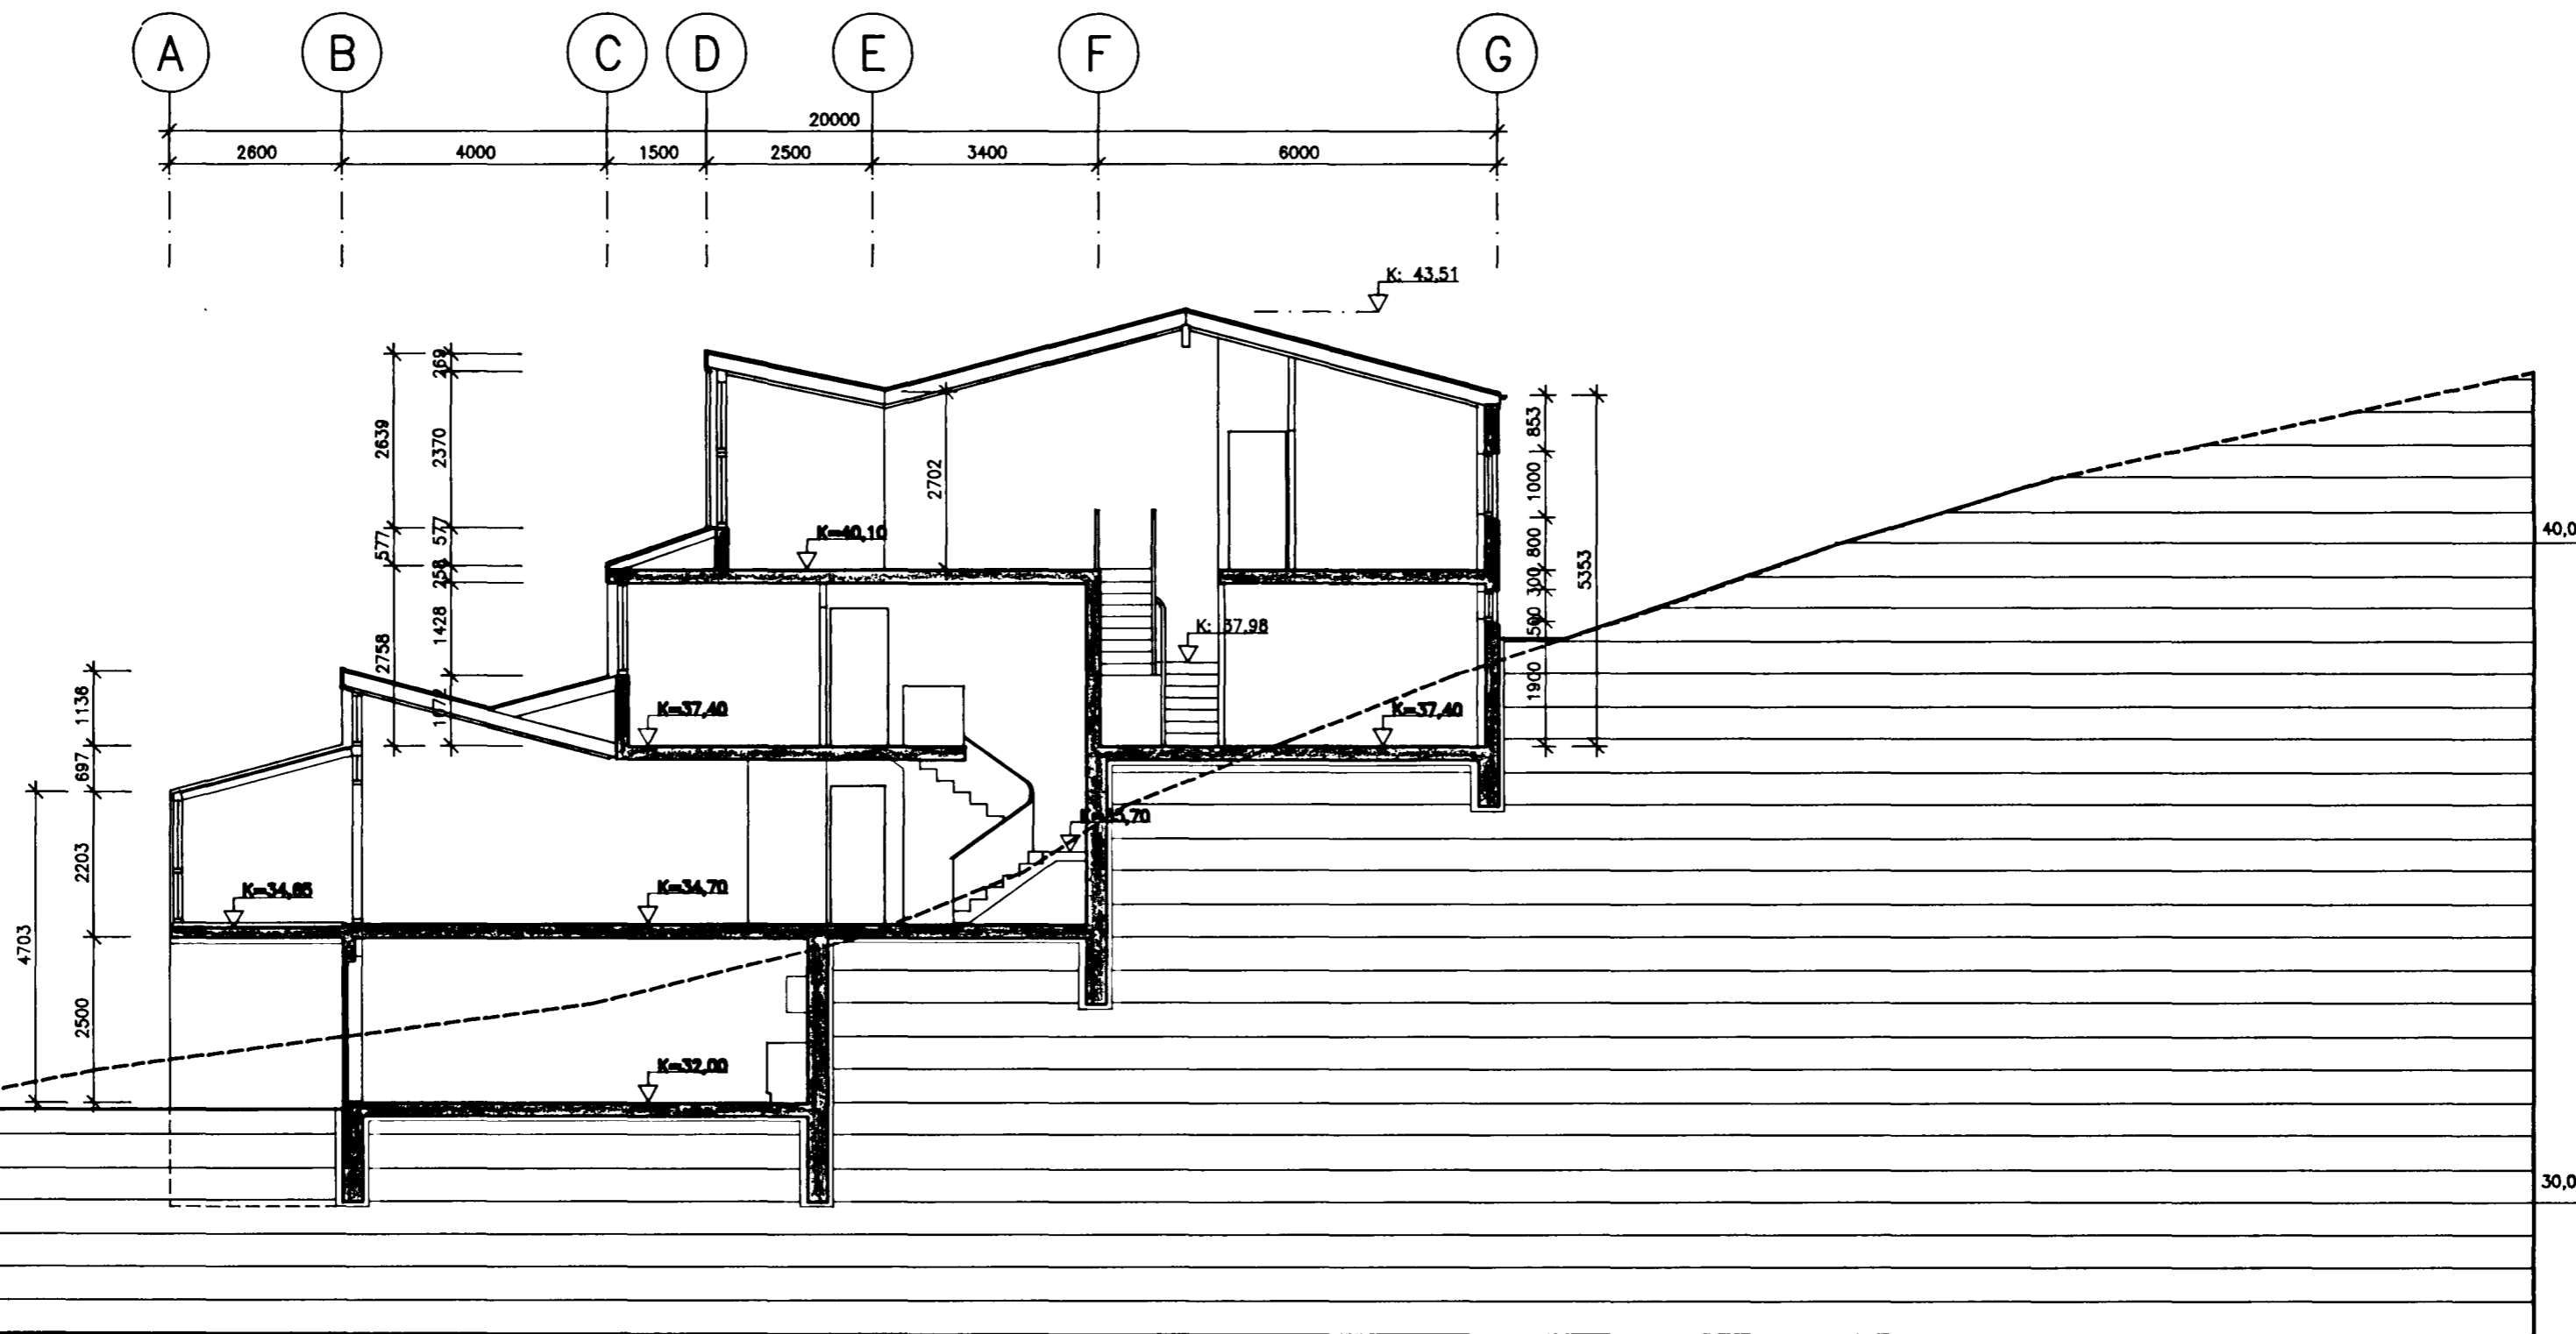

BREYTT: DAGS: LYSING: TEIKNAD:

# BATTERÍÐ

ARKITEKTAR

HAFNARSTRÆTI 17 REYKJAVÍK  
S. 022355 FAX. 023708 KT. 460788-1859  
JÓN ÓLAFUR ÓLAFSSON FAÍ  
SIGURDUR EINARSSON FAÍ

KLETTABERG 58-64

SKURÐUR

MKV: 1:100 DAGS: 25.03.1991  
TEIKNAD: JÓL/SE/PJ SAMBYKKT: JÓL/SE

HANNAÐ: *[Signature]* *[Signature]*

9027B(99)1.05