


Sambýkkt á fundi bygginga-
nefndar þ. 8/4 1991

BYGGINGAFULLTRÚINN
Í HAFNARFIRDI
A. h. Elsa Þorvald

Áskilið: SJÁ BLAD 1.00

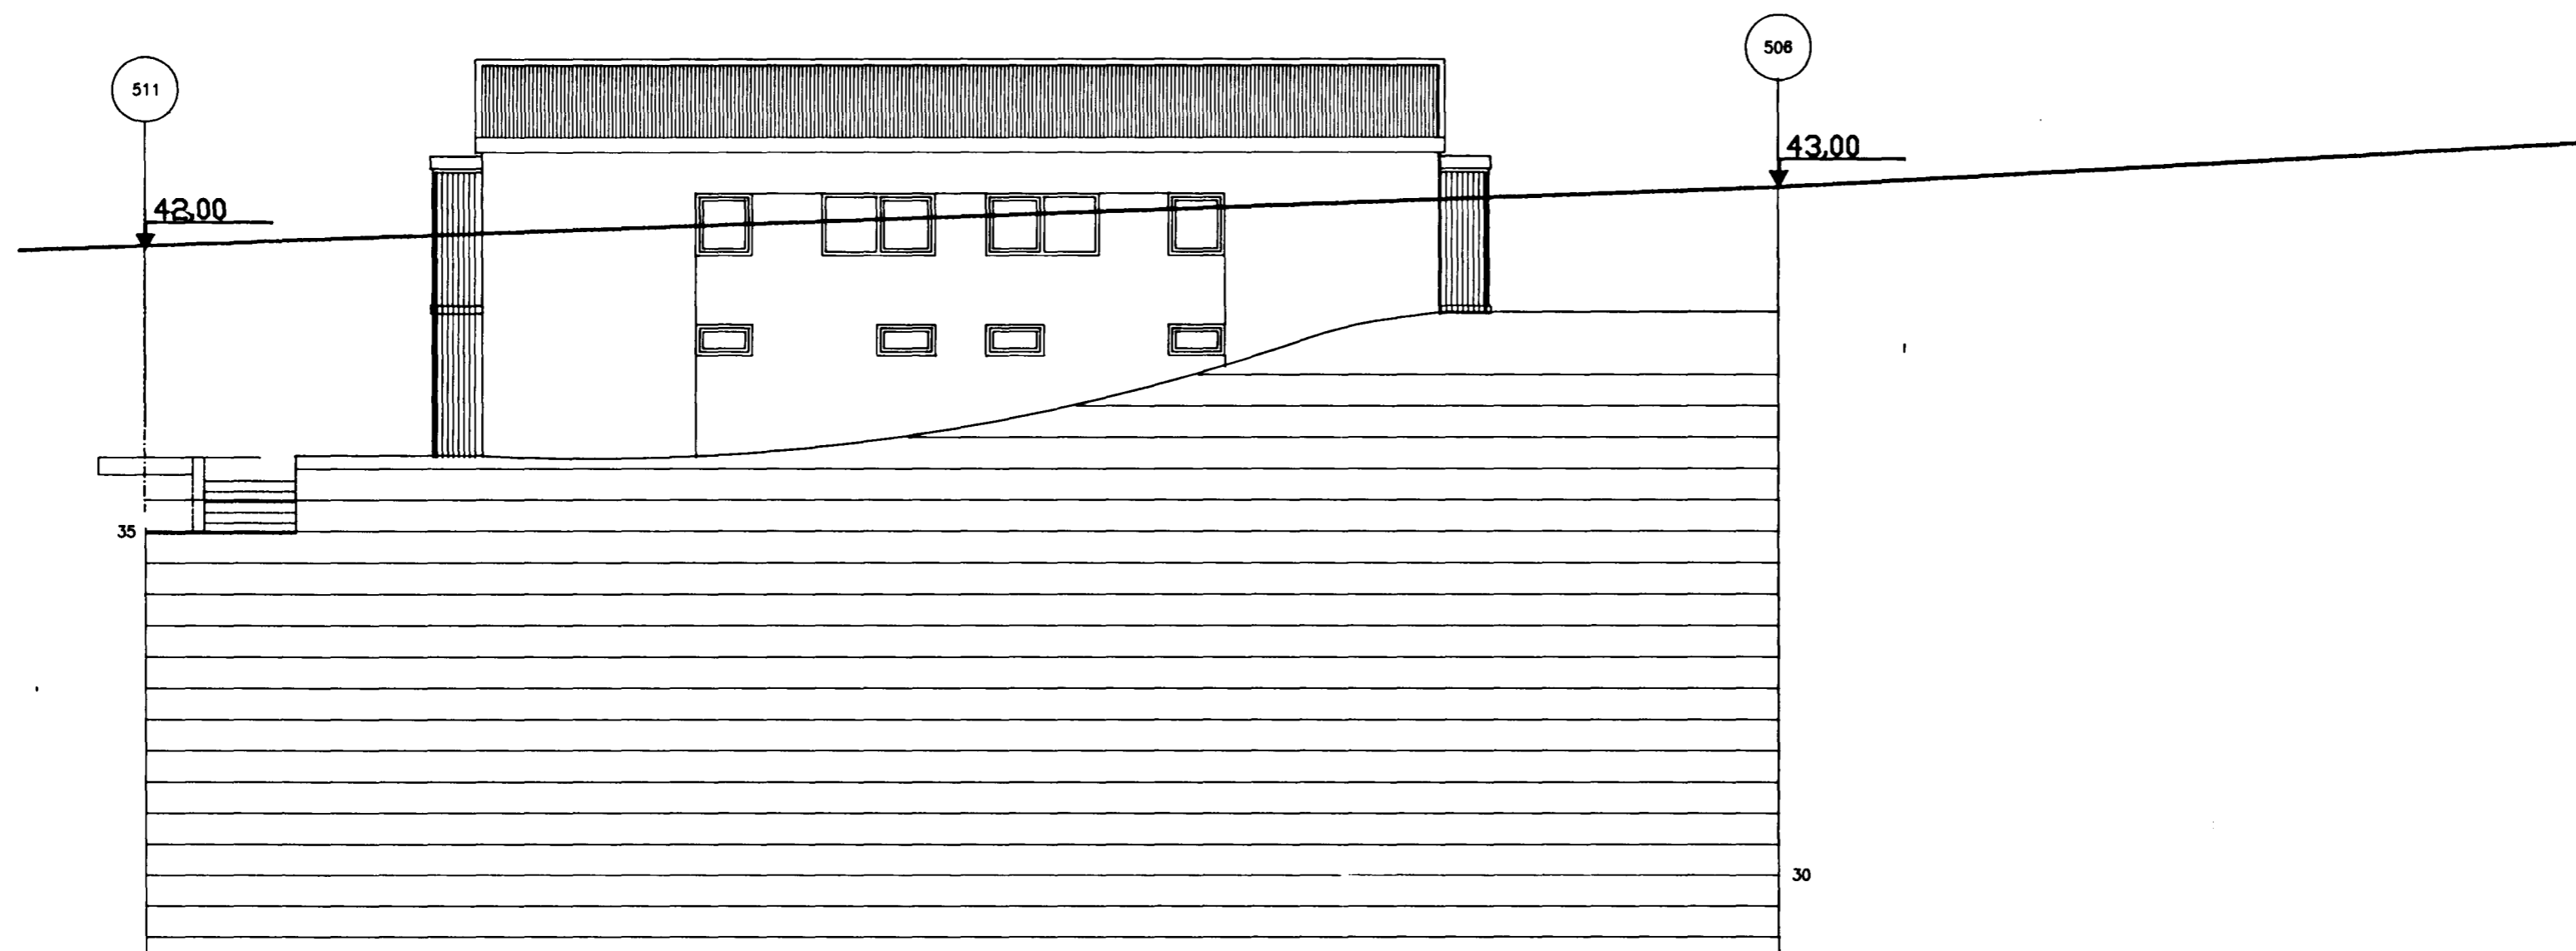

ÚTLIT AUSTUR



ÚTLIT VESTUR

BREYTT: DAGS: LÝSING: TEIKNAD:

BATTERÍÐ ARKITEKTAR

HAFNARSTRÆTI 17 REYKJAVÍK
S. 023985 FAX. 023708 KT. 450788-1858

JÓN ÓLAFUR ÓLAFSSON FAI
SIGURDUR EINARSSON FAI

KLETTABERG 58-64

ÚTLIT

MKV: 1:100 DAGS: 25.03.1991

TEIKNAD: JÓL/SE/ÞJ SAMÞYKKT: SE/JÓL

HANNAÐ: *Jón Ólafur Ólafsson*

9027A(99)1.07