

Sampykki á fundi bygginga-
nefndar þ. 24. 7. 1991

BYGGINGAFULLTRÖUN
Í HAFNARFIRÐI

15.07.91 VEG. Í INNT. OG SORPI, MÁLINUM
SLEPPT, ÚTVEGGUR, BILSK.HURDIR, SE
BREYTT: DAGS: LYSING: TEIKNAD:



BATTERÍÐ
ARKITEKTAR

HAFNARSTRÆTI 17 REYKJAVÍK
S: 623365 FAX: 623708 KT: 450788-1559

JÓN ÓLAFUR ÓLAFSSON FAÍ
SIGURDUR EINARSSON FAÍ

KLETTABERG 58-64


GRUNNMYND
1.HÆÐAR

MKV: 1:100 DAGS: 25.03.1991

TEIKNAD: JÖL/SE/PJL SAMÞYKKT: JÖL/SE

HANNAD: *Jón Ólafur Ólafsson*

9027A(99)1.01 A

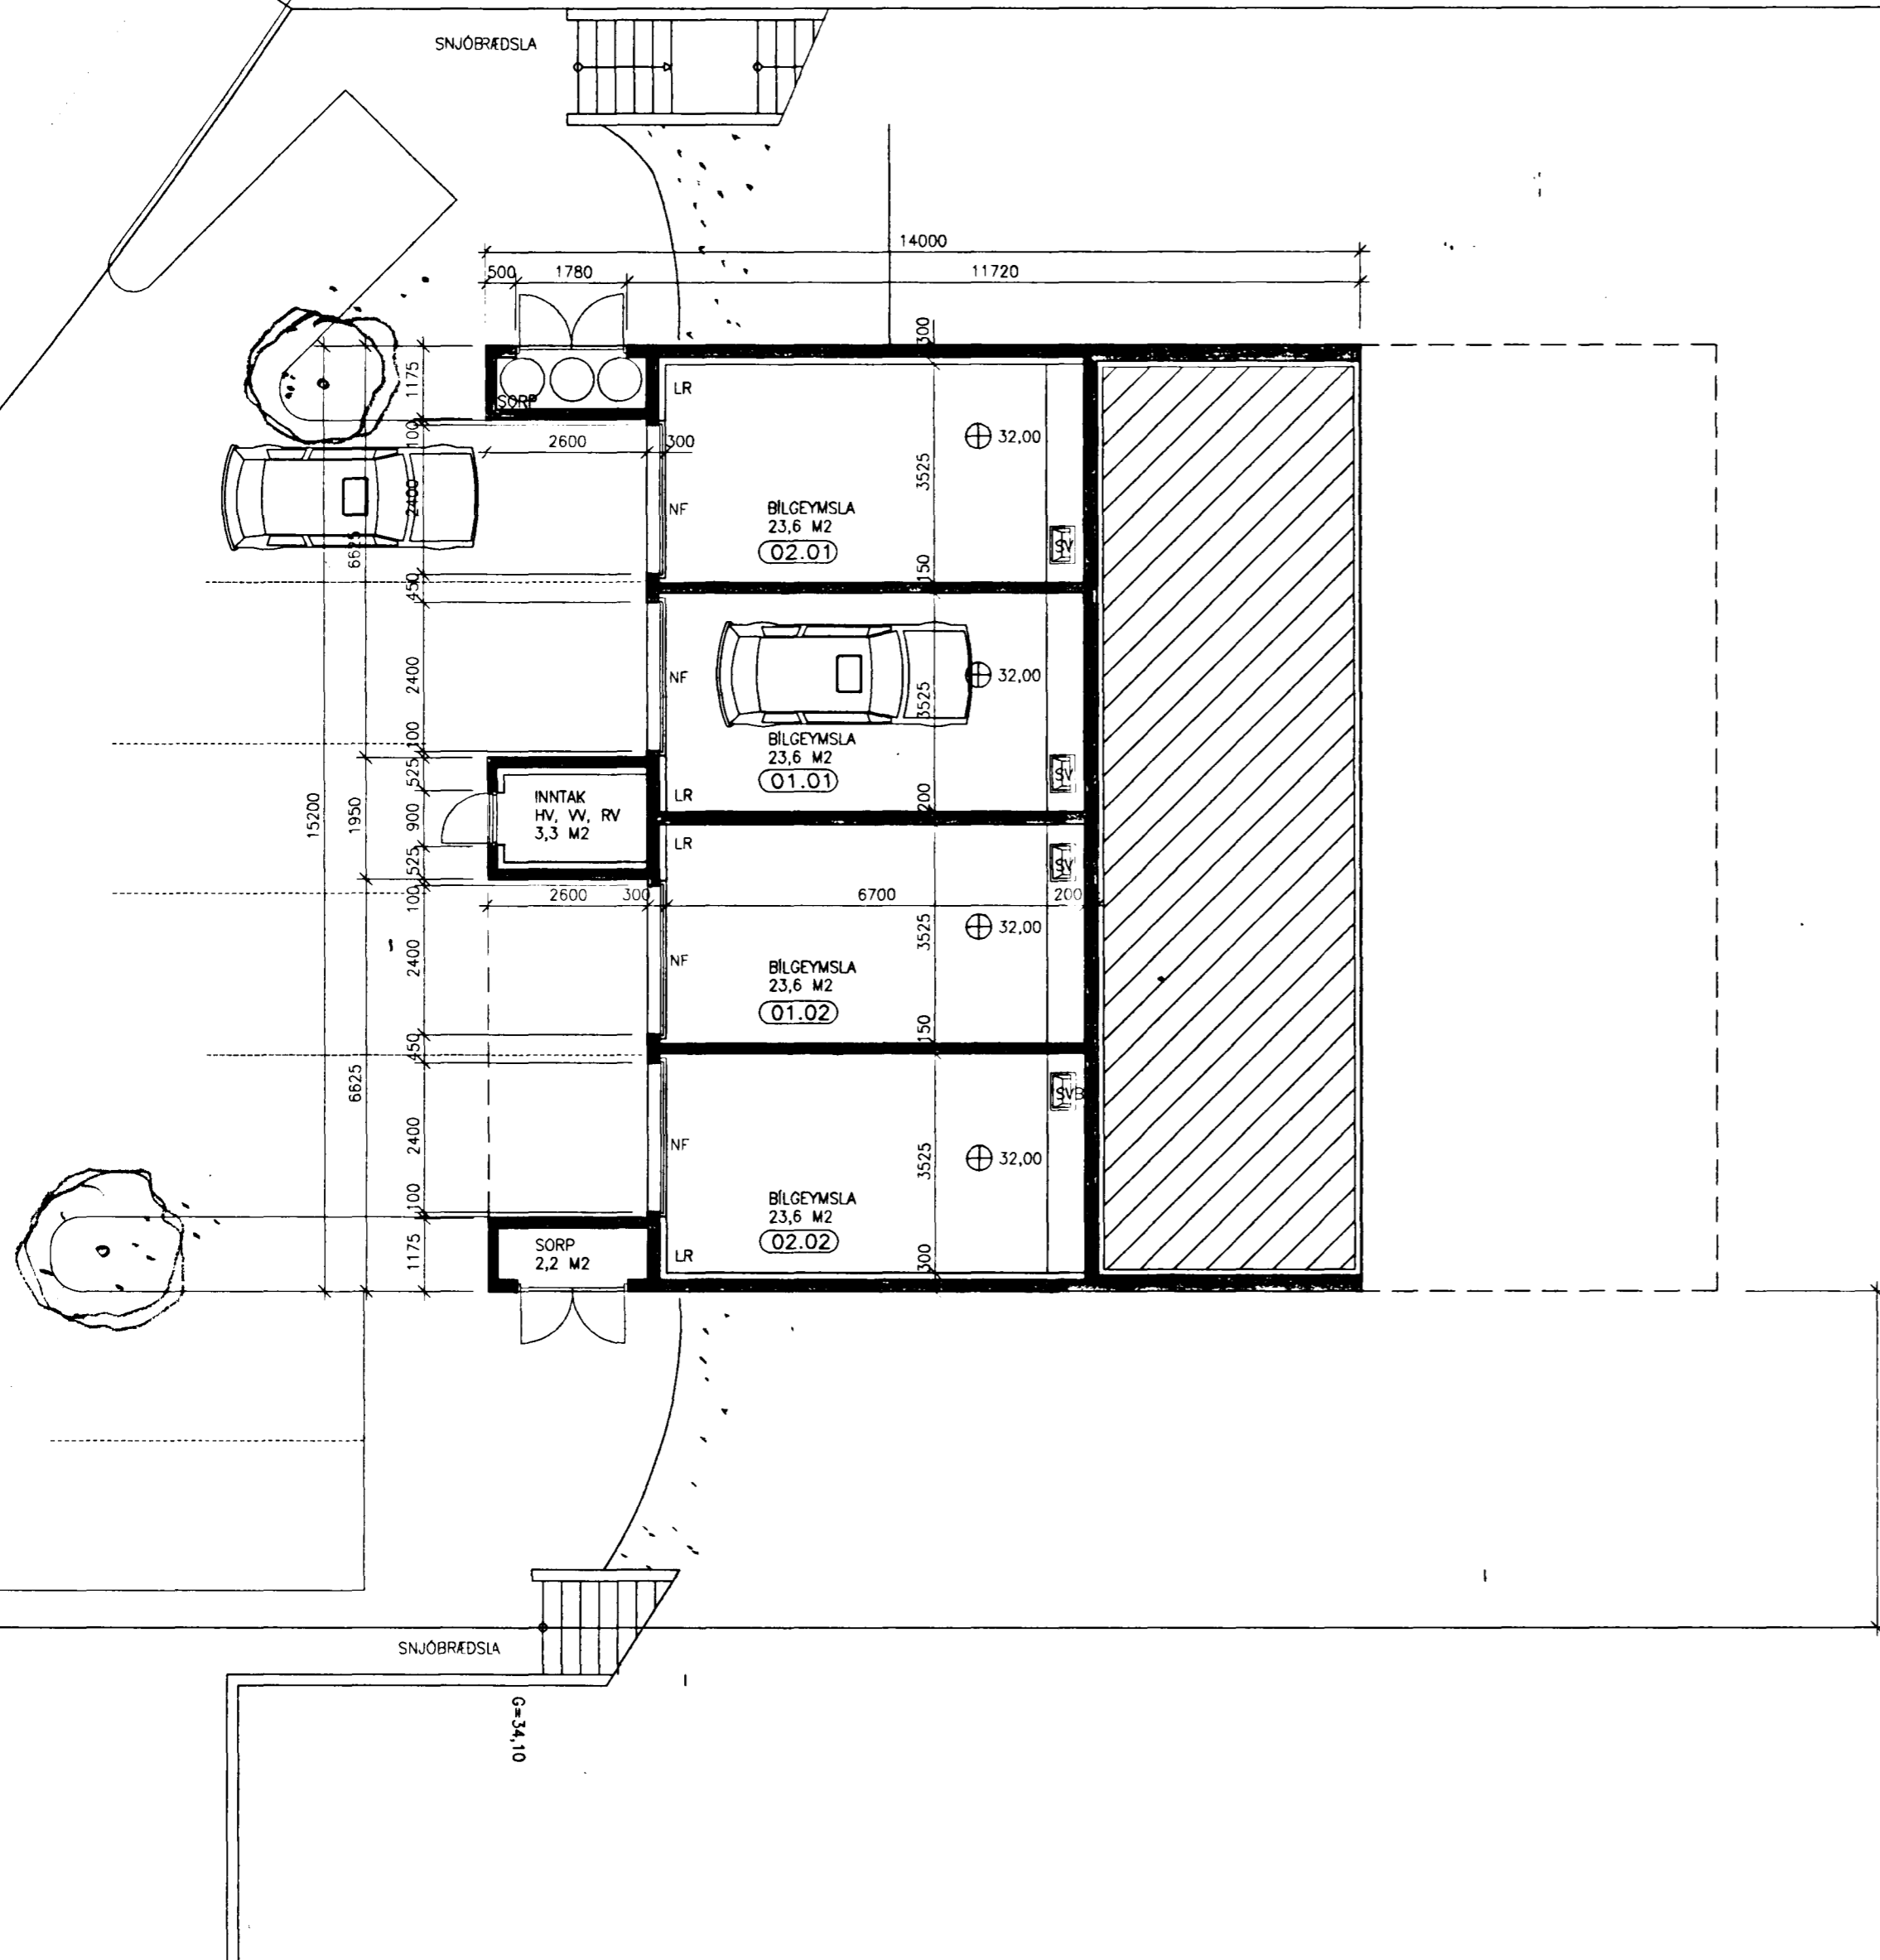

BRÚTTOFLATARMÁL 1.HÆÐAR = 120,68 m²
ÖLL MÁL Í MILLIMETURM