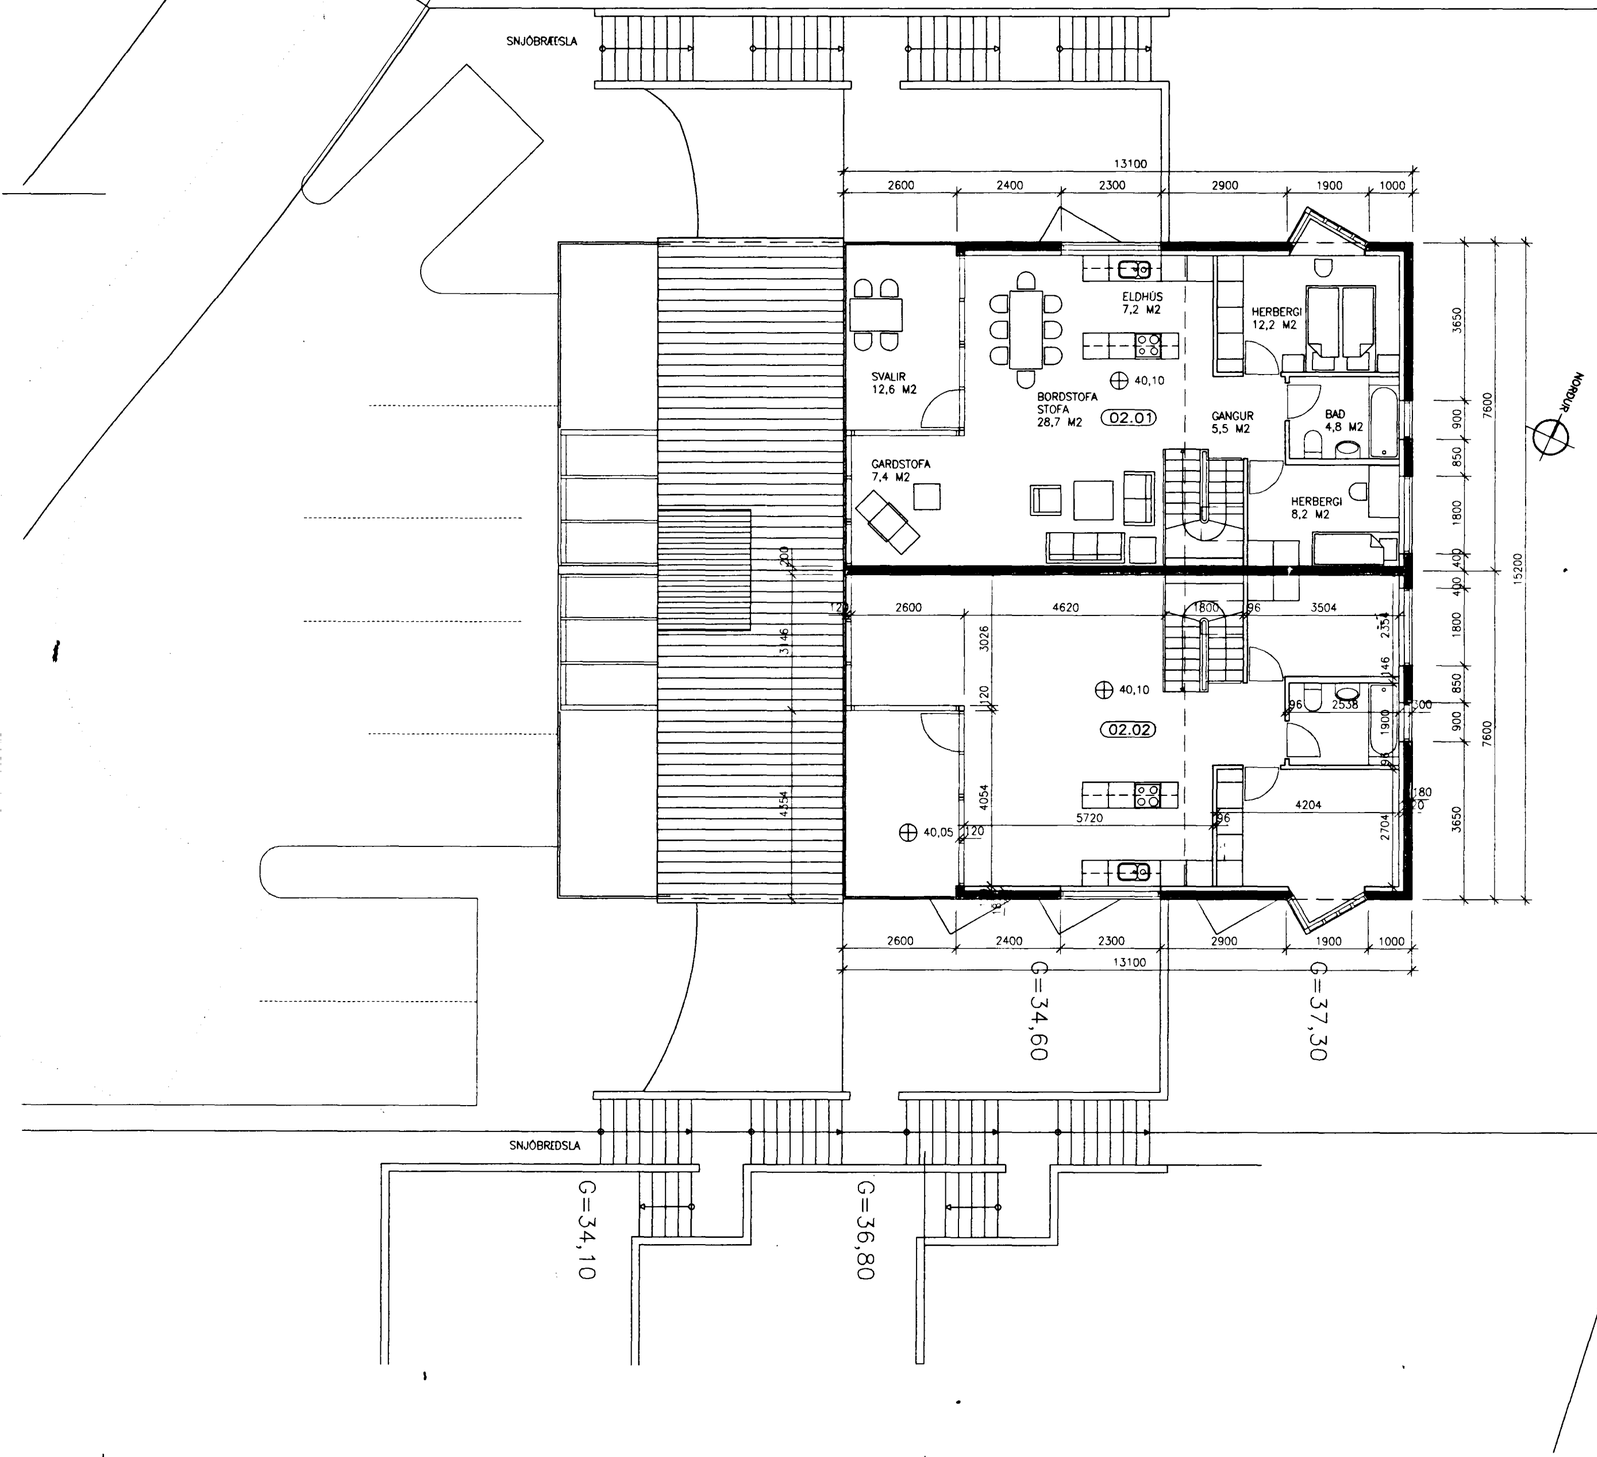

BRÚTTÓRÚMMÁL=2006.7m3

BRÚTTÓFLARARMÁL 4.HÆÐAR = 177.3 m2
SÉREIGNARFLATARMÁL ÍBÚÐA:
02.01=88.67m2
02.02=88.67m2

Samþykkt á fundi byggingarnefndar þ. 24 / 7 1991
BYGGINGAFULLTRÚINN
Í HAFNARFIRÐI

A	15.07.91	ÍBÚÐ, SVALIR, GRUNNFLÖTUR, GLUGGAR, MÁTLÍNUM SLEPPT	SE
BREYTT:	DAGS:	LÝSING:	TEIKNAÐ:

SH VERKTAKAR

BATTERÍIÐ
ARKITEKTAR
HAFNARSTRÆTI 17 REYKJAVÍK
S. 623355 FAX. 623706 KT. 450788-1559
JÓN ÓLAFUR ÓLAFSSON FAÍ
SIGURÐUR EINARSSON FAÍ

KLETTABERG 58–64

GRUNNMYND 4.HÆÐAR

MKV: 1:100	DAGS: 25.03.1991
TEIKNAÐ: JÓL/SE/ÞJ	SAMÞYKKT: JÓL/SE
HANNAÐ:	

9027A(99)1.04 A