


SKÝRINGAR

MÁLSTRAUMUR ROFA OG TENGLA SÉ 10 A
 PÍPUR SÉU 16MM, VÍR 1,5q. HÆÐ ROFA SÉ 105 CM
 HÆÐ TENGLA SÉ 120CM

ALLAR HÆÐIR MIÐAST VÐ FULLFRÁGENGIN GÓLF.
 TAKA SKAL MÁL MILLIVEGGJA S.K.V. SMÍÐATEIKNINGU.
 BINDA SKAL SAMAN VATNSINNTÖK OG JARDBINDA
 BÆÐKER OG STURTUBOÐIN
 GANGA SKAL FRÁ RAFLÖGNUM SKV. REGLUGERÐ L.S.
 OG RAFV. HAFNARFJ.
 L TÁKNAR LOFTNET / F SÍMA / DS DYRASÍMA

! TÁKNAR REYKSKYNLARA

lönð skilríki 6 17 1999
 f. h. RAFVEITU HAFNARFJARDAR
Birgir Döggjart.

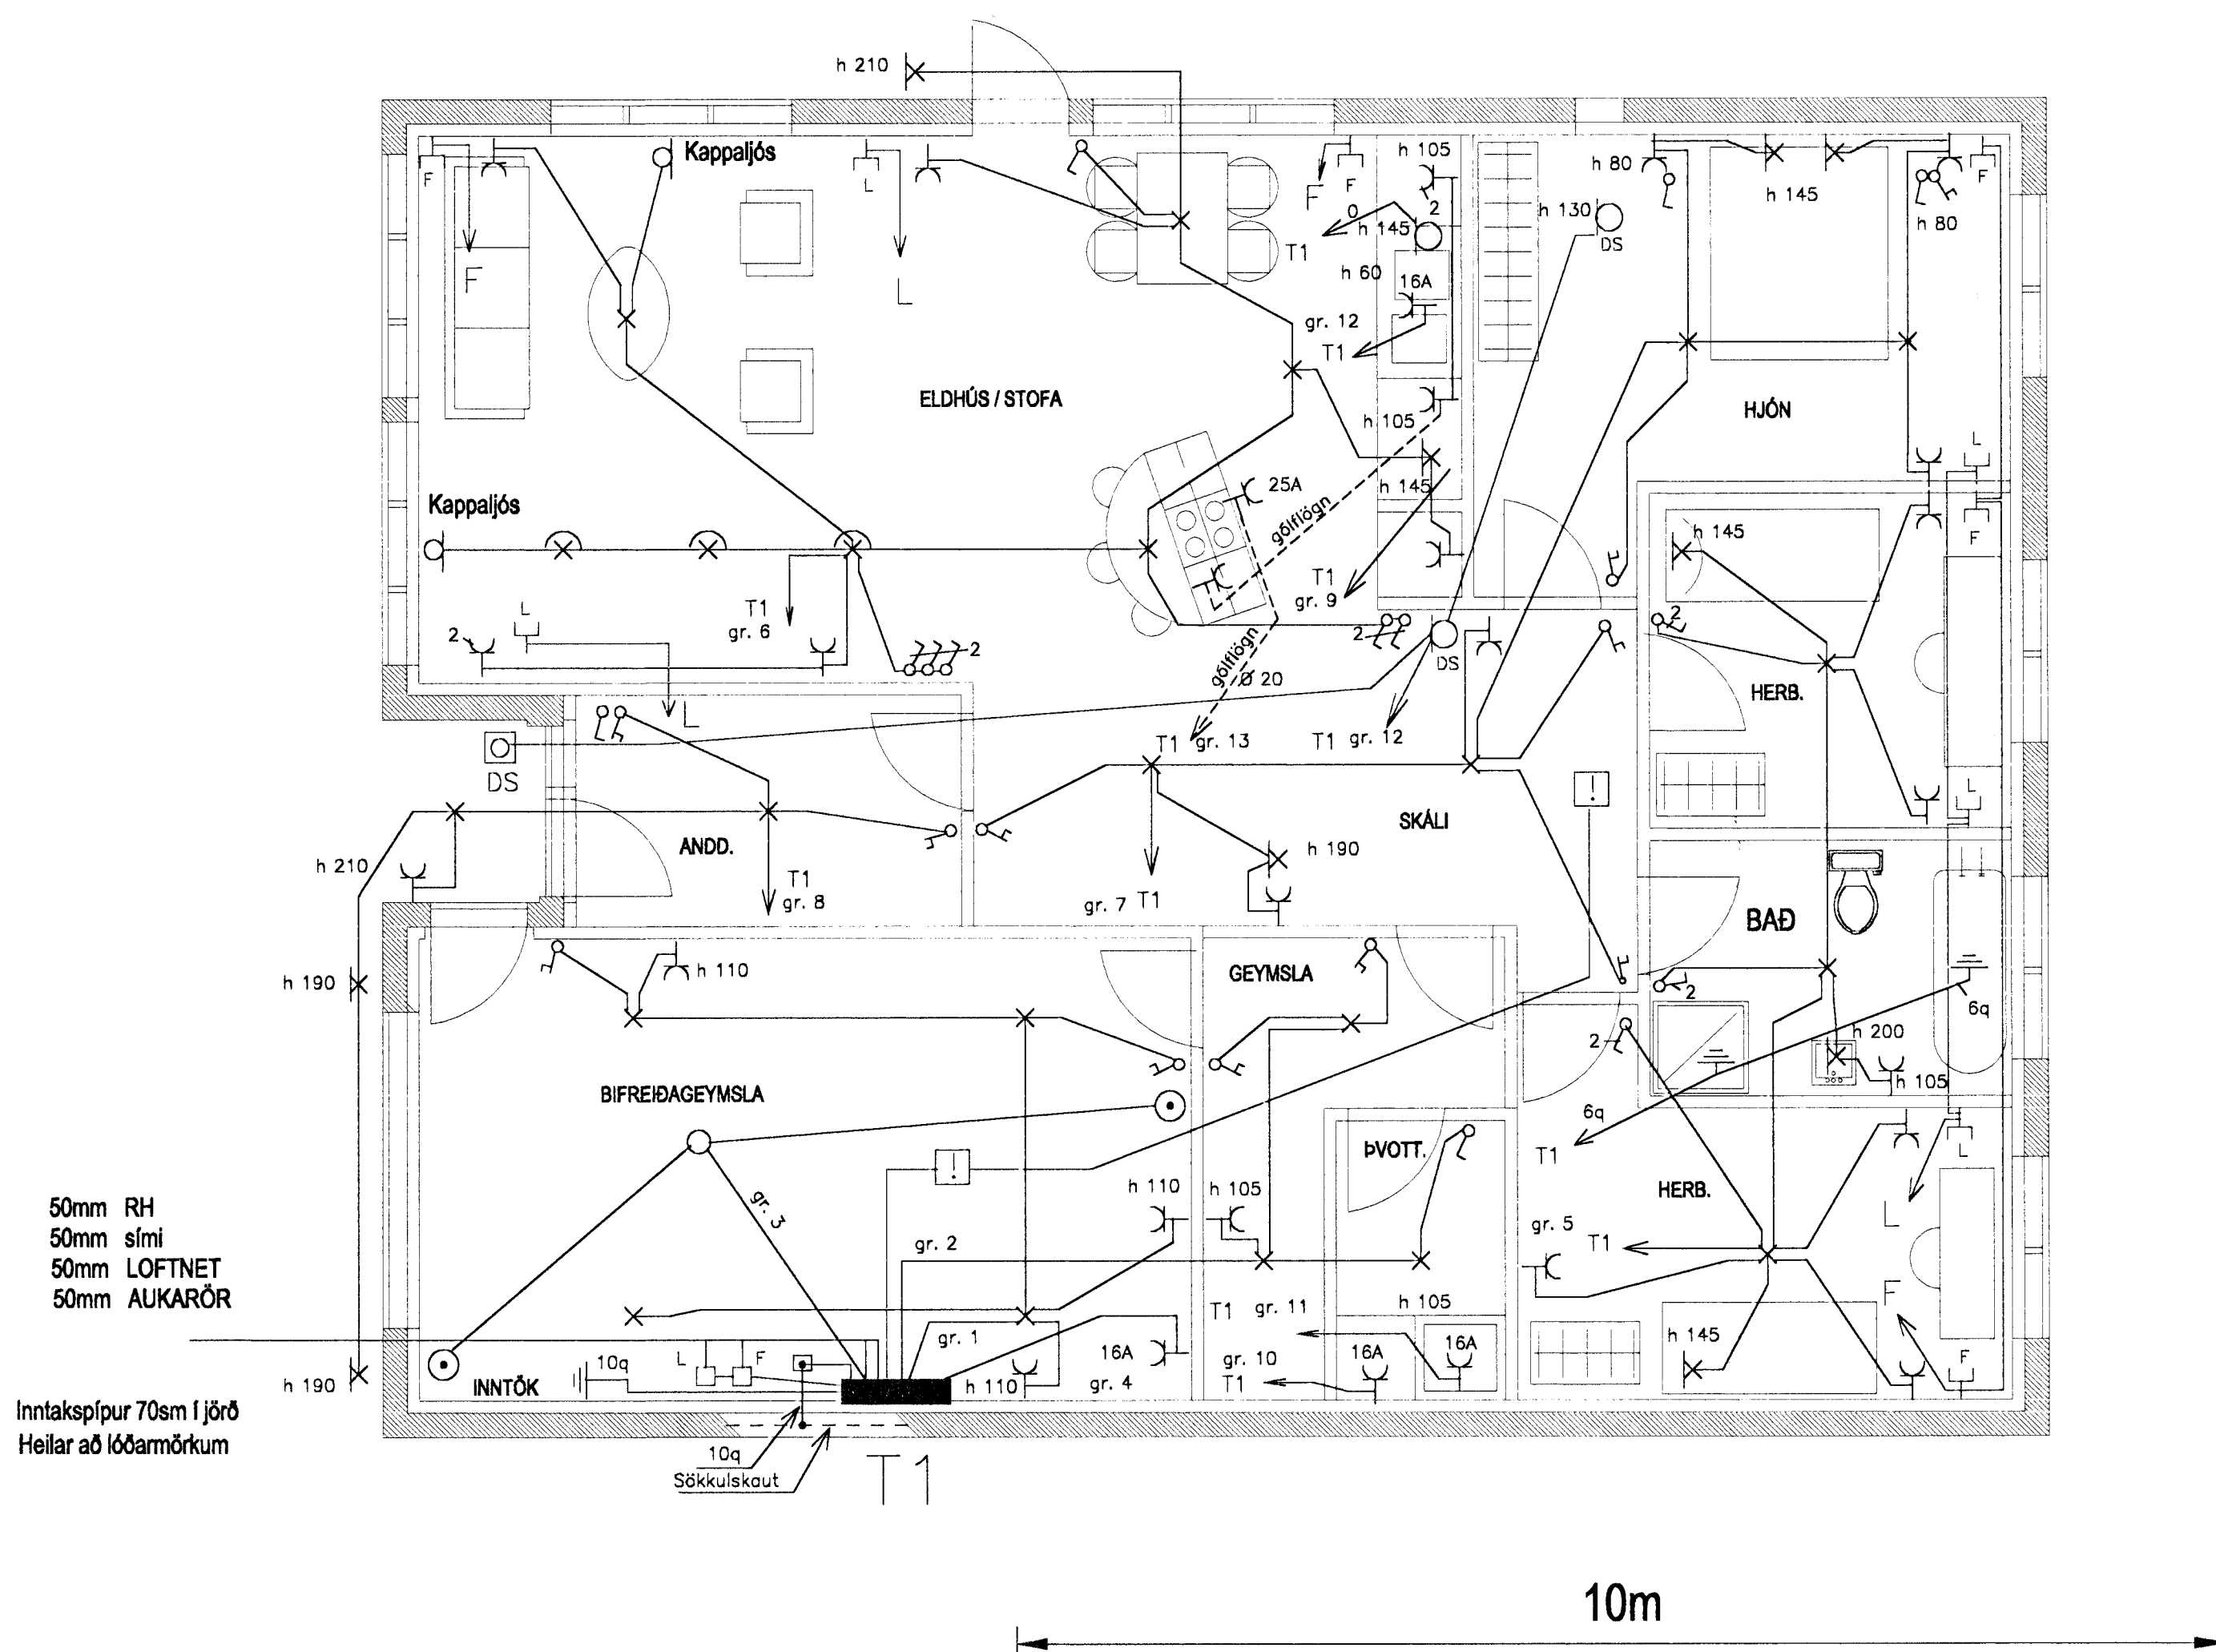

50mm RH
 50mm sími
 50mm LOFTNET
 50mm AUKARÖR

Inntakspípur 70sm í jörð
 Heilar að lóðarmörkum

3604

NR.	BREYTING	DAGS.	
Klettabyggð 1 Hafnarfirði			
RAFLÖGN & SMÁSPENNA	HANNAD	JE / GSG	
	TEIKNAD	JE / GSG	
	DAGSETN.	Mars '99	
	BLAÐ	1 Af 2	
	KVARDI	1 : 500	
VERK NR.	99008		
JGS	Jens Evertsson kt.: 160242 7799 s.: 5653670 8983680		
	Guðm. Steinn Guðmundsson kt.: 170348 2739 s.: 5554695		