



INNTAKSPÍPUR 70 SM Í JÖRÐ / HEILAR AÐ LÓÐARMÖRKUM

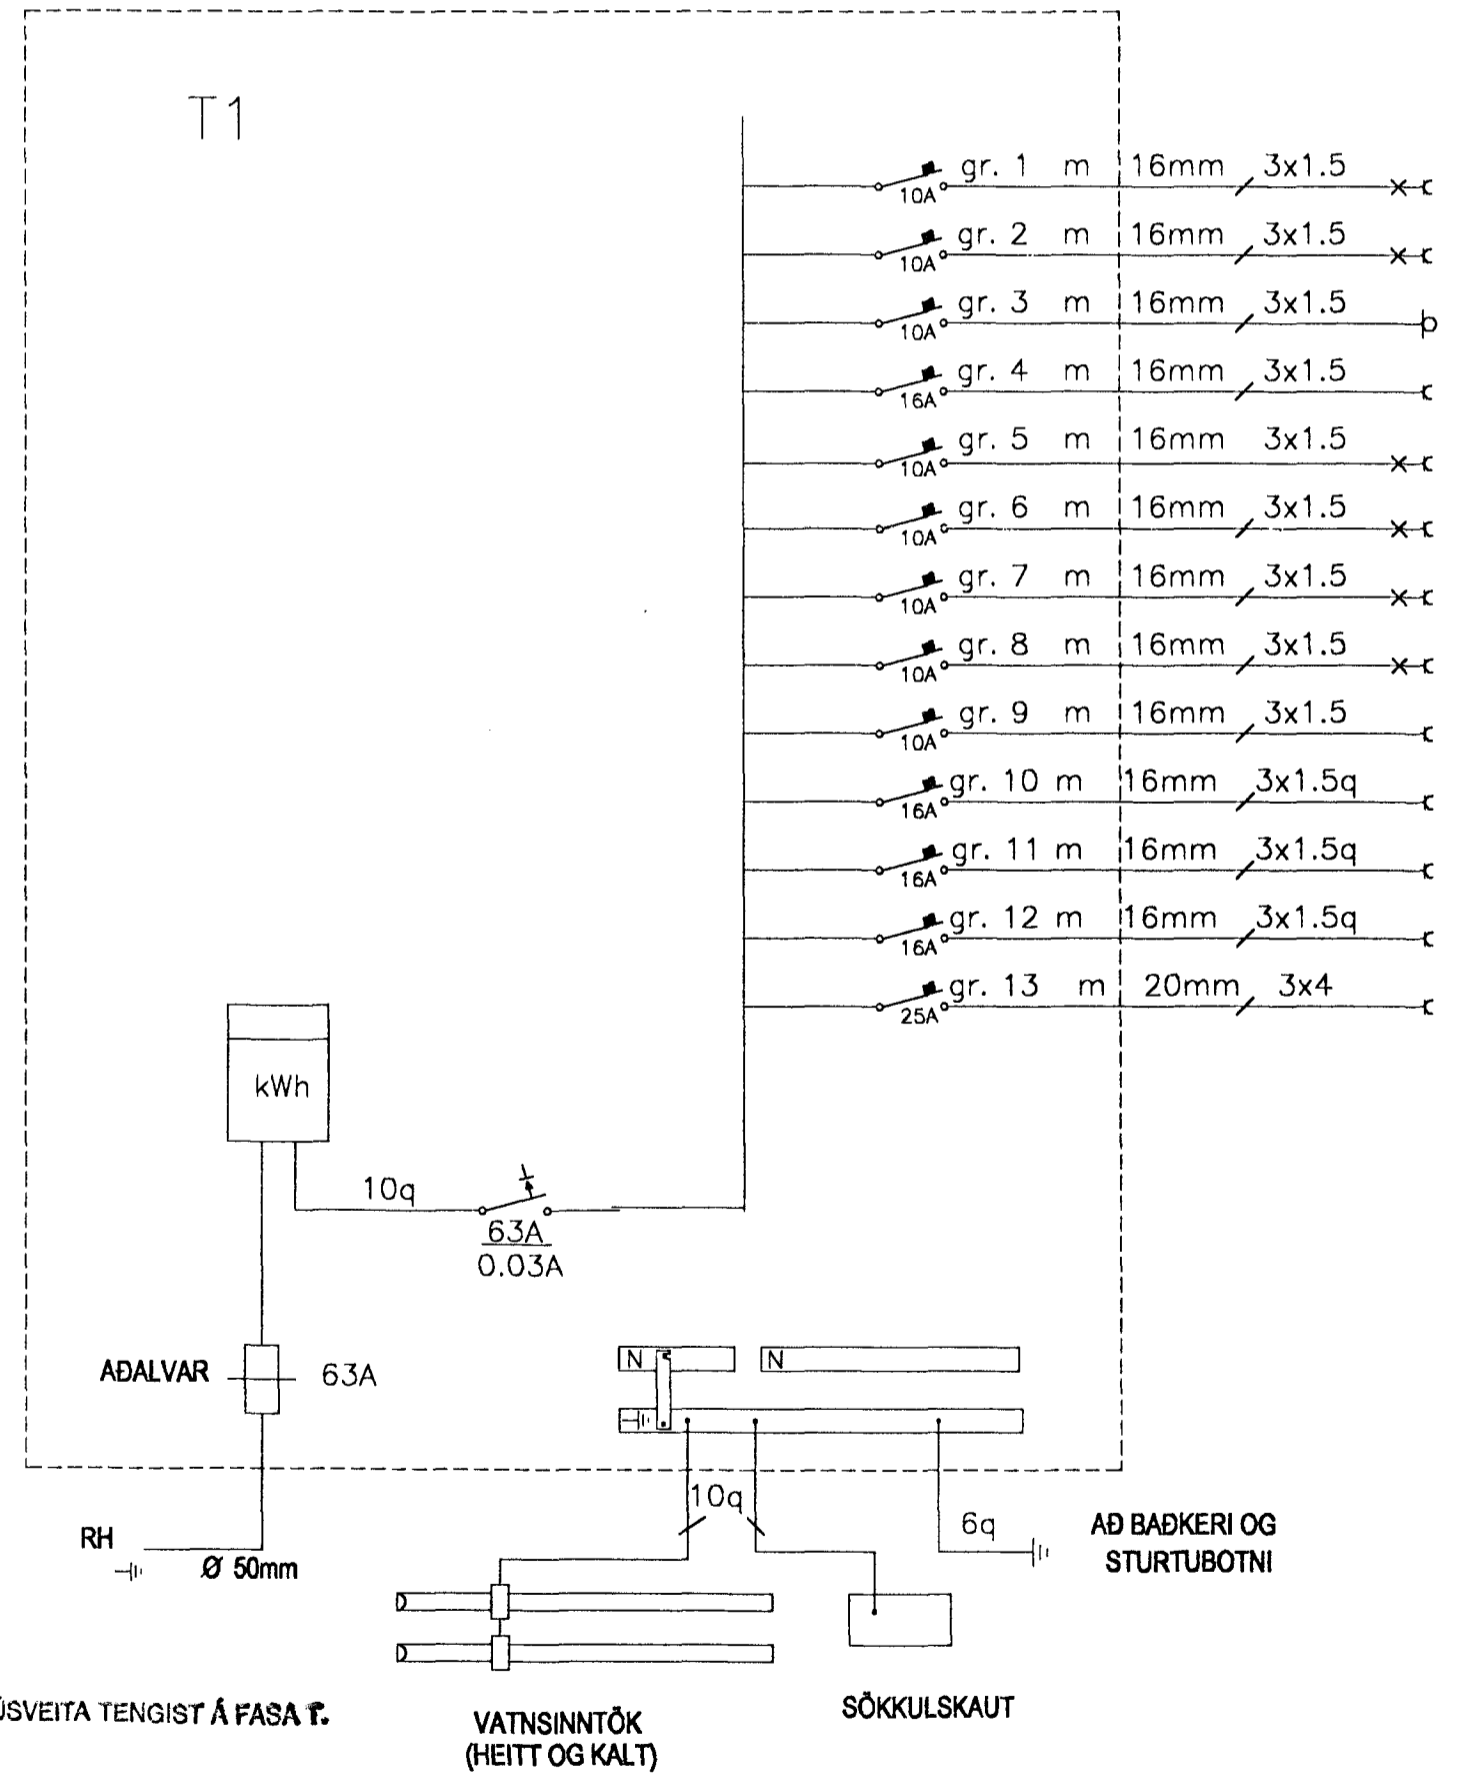

- Ljós/tenglar: Bifreiðageymsla
- Ljós/tengill: Þvottahús, Geymsla
- Hurðaopnari í bifreiðageymslu
- Tengill: Bifreiðageymsla
- Ljós/tenglar: 2 Herbergi og bað
- Ljós/tenglar: Eldhús/Stofa
- Ljós/tenglar: Hjónskáli
- Ljós/tenglar: Anddyri/Útljós
- Tengill: Eldhús
- Tengill: Þvottavél
- Tengill: Þurrkarfi
- Tengill: uppþvottavél
- Tengill: Eldavél

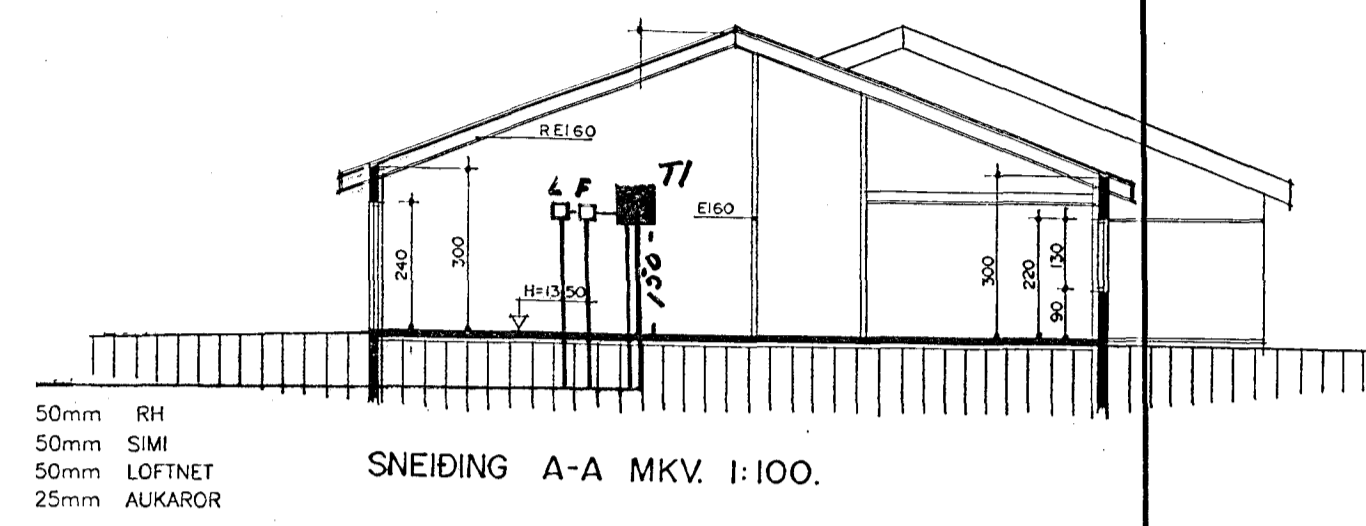

NR.	BREYTING	DAGS.
	Klettabýggð	Hafnarfirði
EINLÍNUMYND		
SNIÐ / AFSTÖÐUMYND		
HANNAD	JE / GSG	
TEIKNAD	JE / GSG	
DAGSETN.	Mars '99	
BLAD	2 Af 2	
KVARDI	1 : 500	
VERK NR.	99008	
JGS	Jens Evertsson kt.: 60242 7799	s.: 5653670 8983680
	Guðm. Steinn Guðmundsson kt.: 170348 2739	s.: 5554695