



Grunnmynd, 1:50

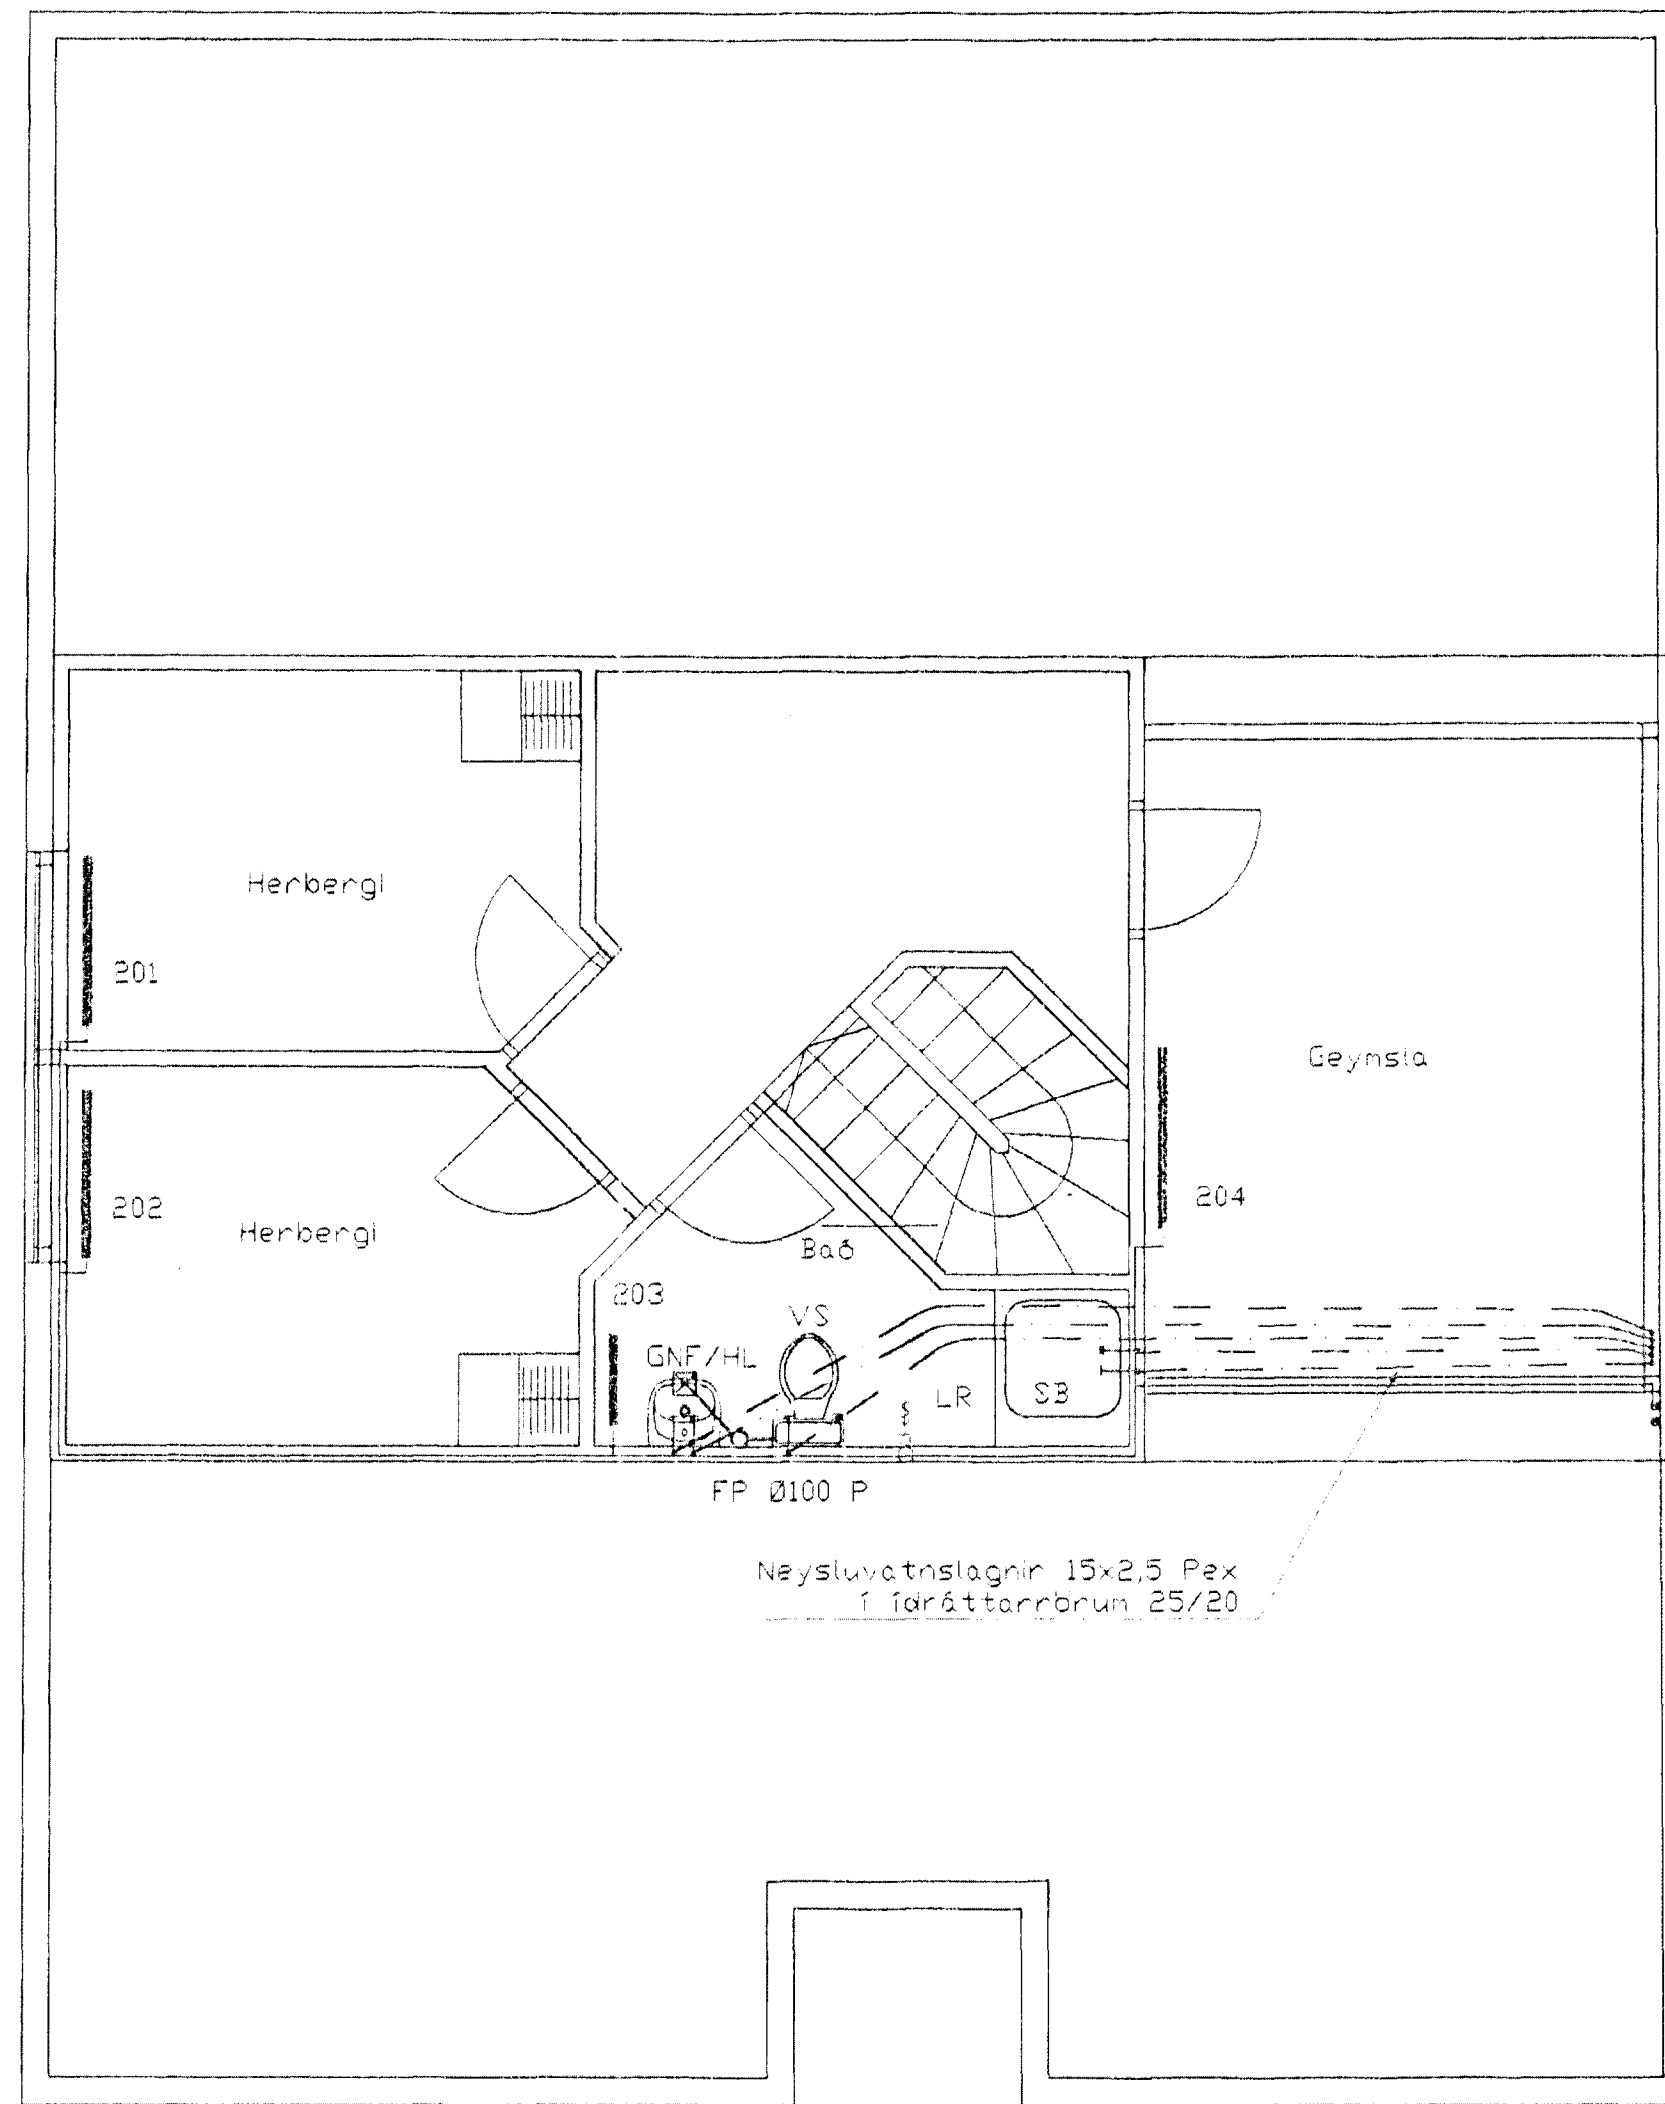

Grunnmynd, milliloft 1:50

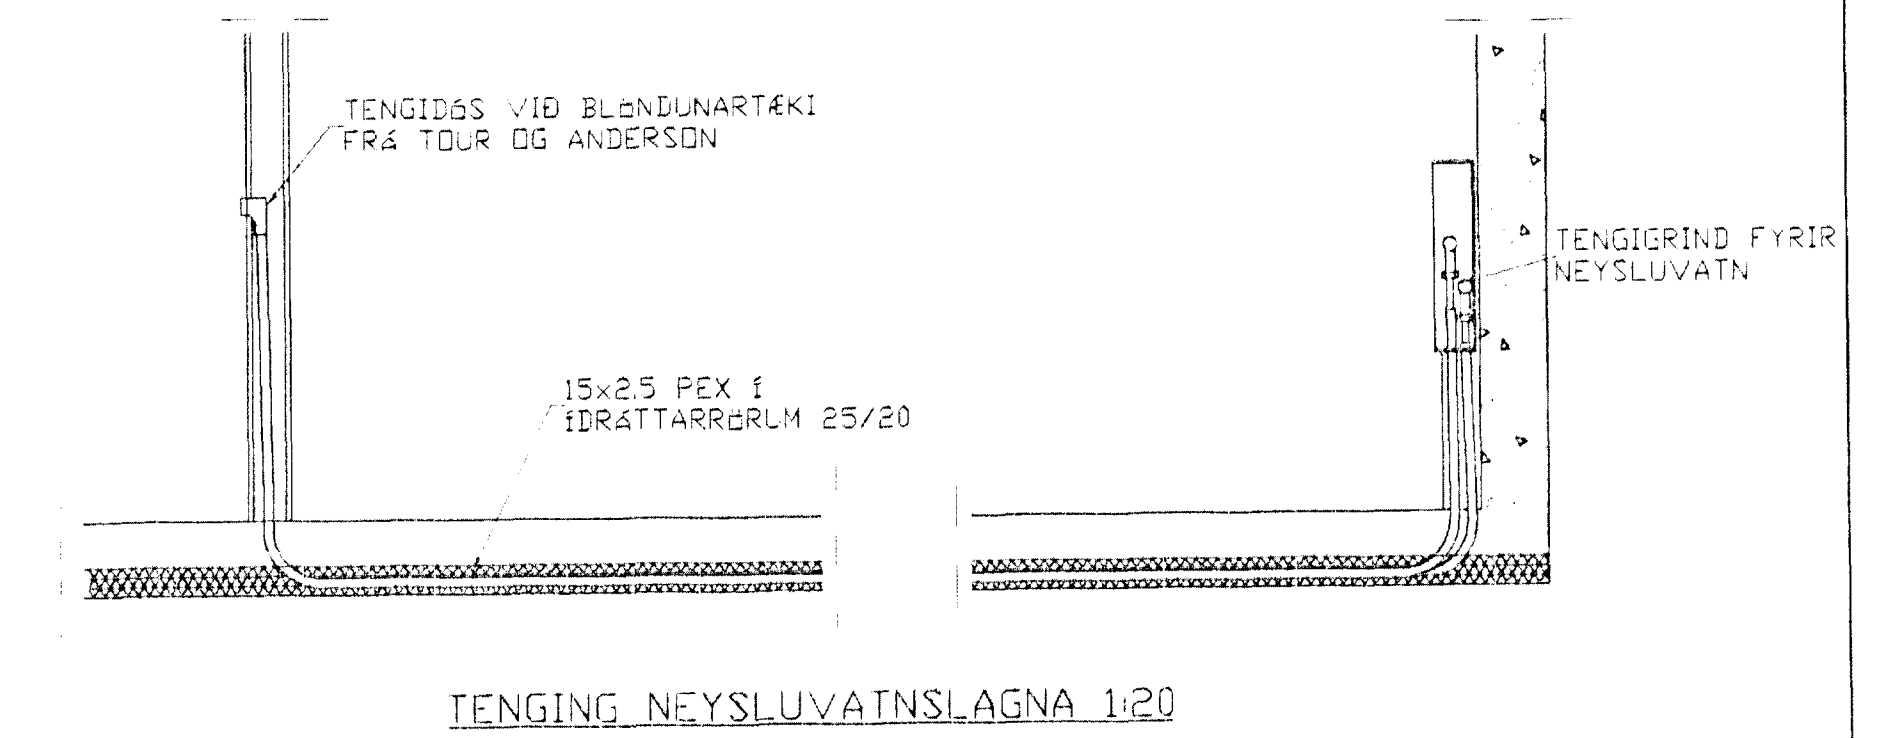

TENGIÐRIND NEYSLUVATNSLAGNA 1:20

Ofnalisti				
Örn	Klennýggð 1 Staðsetning	Htáþöf Kcal/h	Mesta Lengt	Mesta Hæð
101	Bírhúsgæmsla	2150	2000	600
102	Anddyri	770	1000	600
103	Stofa	1880	3000	400
104	Stofa	1150	1800	400
105	Stofa	1920	1300	600
106	Eldhúsi	1580	1300	600
107	Herbergi	930	1300	600
108	Bætur	750	1000	600
109	Hjón	1240	1300	600
110	Þvottur	600	1000	600
201	Herbergi	660	1100	600
202	Herbergi	660	1100	600
203	Bætur	950	600	600
204	Gæmsla	510	1000	600
Htáþöf samt =		15160		

HITALAGNIR SKÝRINGAR

Hitalagnir skulu vera úr svörtum stálpípum með sknúfuðum tengistykkjum DIN 2440. Greinar að einstökum öfnum skulu vera 10 mm nema annað sé tilgreint á teikningum. Fjarlægð á milli festinga Notamál Fjarlægð 15-32 mm 2,5 m 40-50 mm 3,0 m Einangra skal lagnir með 20mm Climaflex hólkum. Á alla öfna komi sjálfvirkir öfnokar, stillitíð og loftsknúfur. Lagnir skal þrýstiprófa við 3 bar, og skal þrýstingur standa amk. 8 tíma án þess að falla.

NEYSLUVARNSLAGNIR SKÝRINGAR

NEYSLUVATNSLAGNIR ERU PEX 15x2,5 Í ÍDRATTARRÖRUM 25/20 EINGANGU SKAL NOTA LAGNAEFNI VIÐURKENNT AF RANNSÖKNARSTOFNUN BYGGINGARIGNABARINS. LAGNIR, TENGIÐSÍR OG DEILIGRINDUR SKULU VERA FRÁ SAMMA FRAMLEIÐANDA OG PASSA SAMAN. SETJA SKAL FESTINGAR Á LAGNIR E/2 150 cm. VIÐ BEYÐUR SKAL SETJA 3 FESTINGAR. BEYÐURADÍUS SKAL ÁVALLT VERA STÖRRI EN 5 x YTRA ÞVERMÁL PÍPNA. ÞRÝSTIPRÓFUN Á PLASTLAGNUM SKIPTIST Í 2 LÖTUR FYRRI LÖTA ER FRÁKVÆMD Í 1 KLUKKUSTUND OG ER ÞRÝSTINGUR 15 BAR FYRIR NEYSLUVATN. SEINNI LÖTAN ER GERÐ Í BEINU FRÁHALDI AF FYRRI LÖTU OG SAMI ÞRÝSTINGUR NOTADUR SEINNI LÖTA SKAL STANDA Í 2 KLUKKUSTUNDIR. FÝLLA SKAL ÖT PRÓFUNARBLAÐ SEM SÝNIR NIÐURSTÖÐUR PRÓFUNAR.

BR.	DAGS.	EDLI BREITINGA	SIGN.
Klettabyggð 1 Hafnarfirði			
Hita- og vatnslagnir			
DAGS. Mars 99			
VERK NR. 9915			
TEIKN NR. 2-02			
HANNAD SVEINBJÖRN HINRIKSSON			
TEIKNAD SVEINBJÖRN HINRIKSSON			
YFIRFARID <i>Sveinbjörn Hinriksson</i>			
TÆKNIPJÓNUSTA SIGURDAR ÞORLEIFSSONAR ehf STRANDGÖTU 11 220 HAFNARFIRÐI Sími 555-4255 FAX 555-2875 E-mail taechnikjonusta@islandia.is			