



Grunnmynd, 1:50

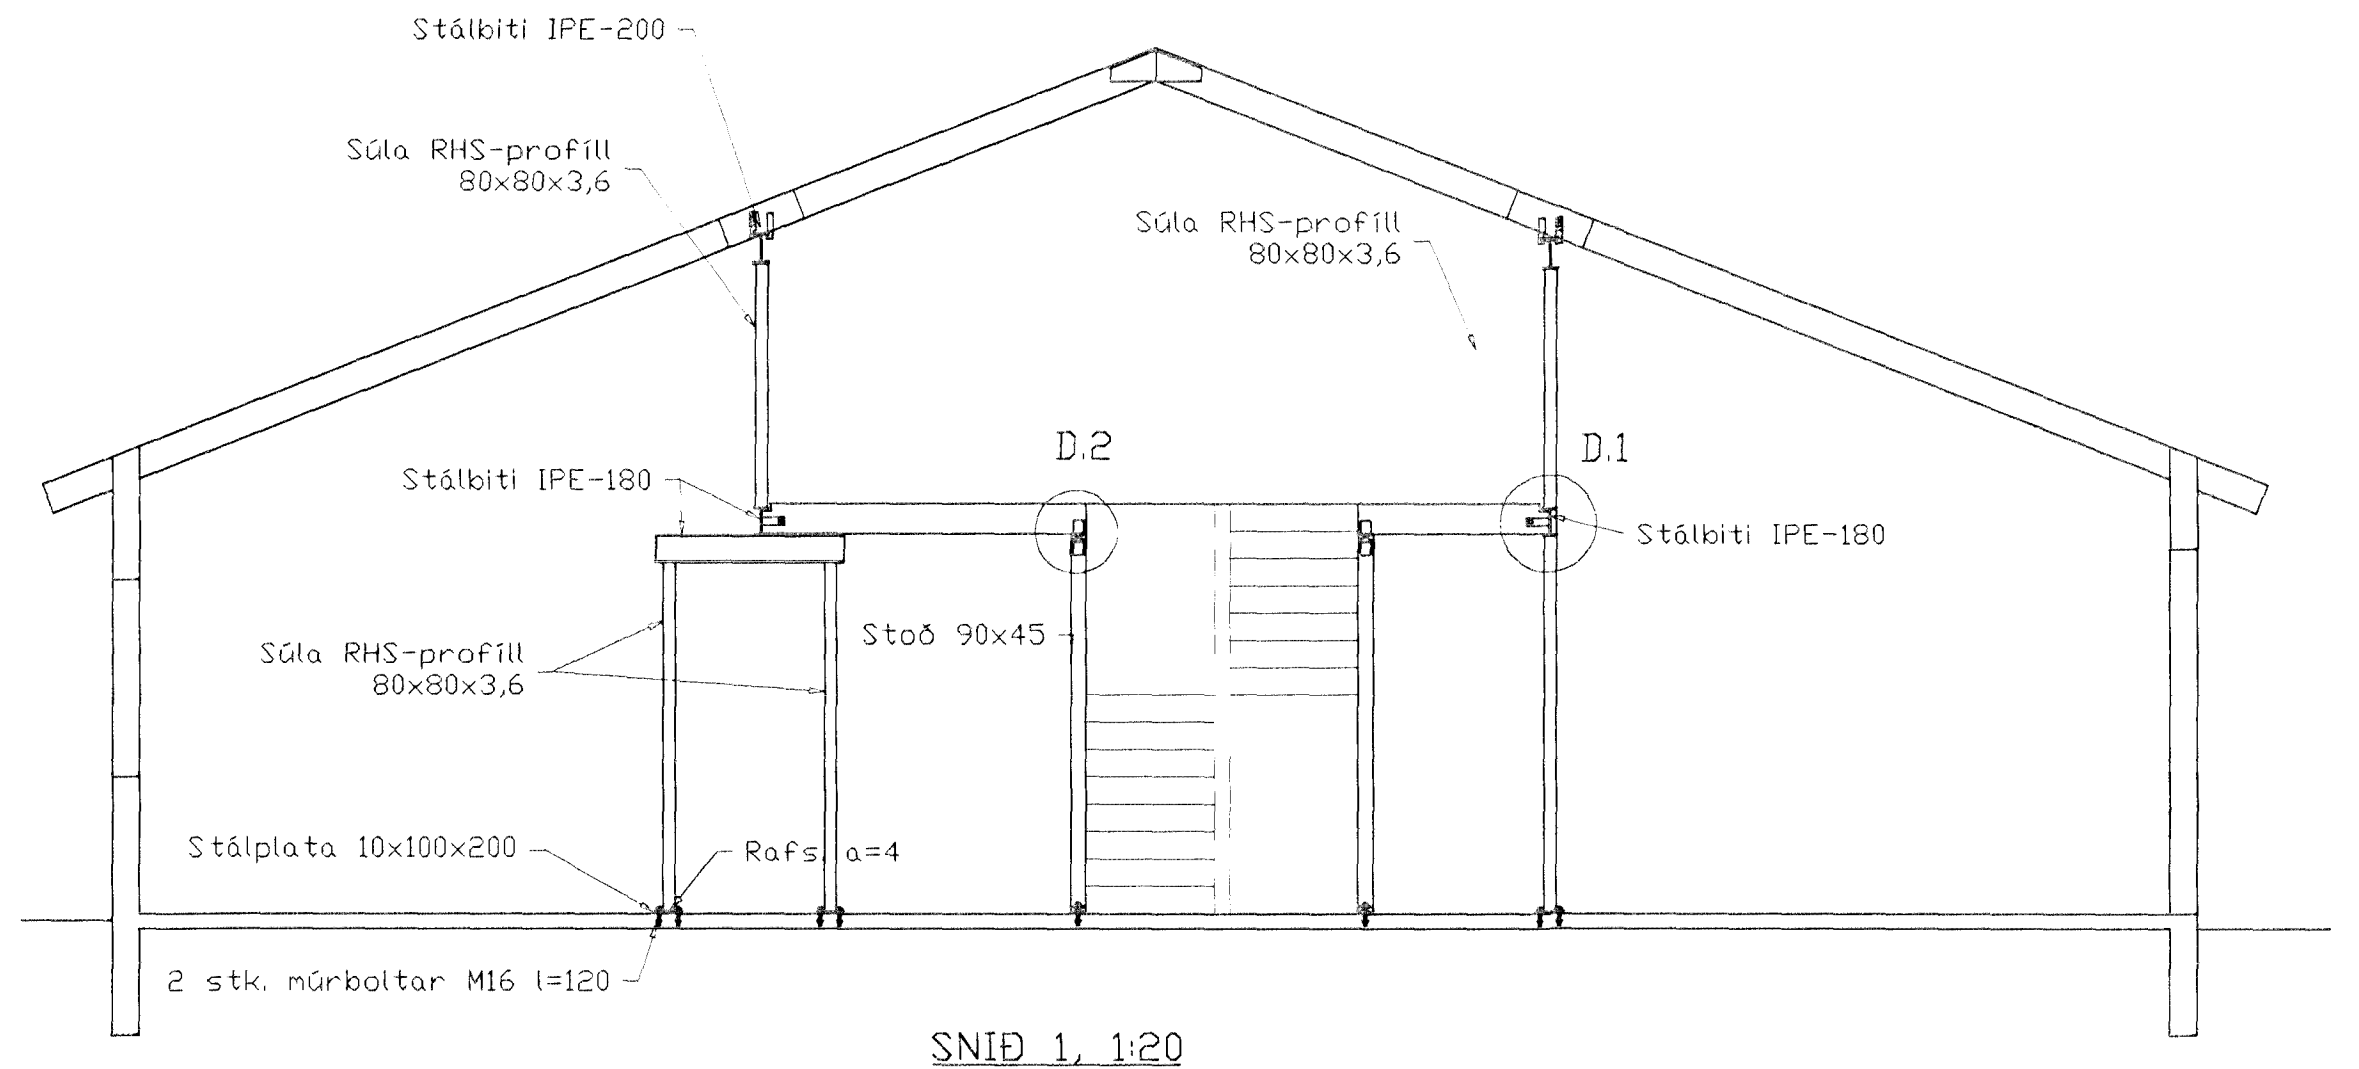


SNID 1, 1:20

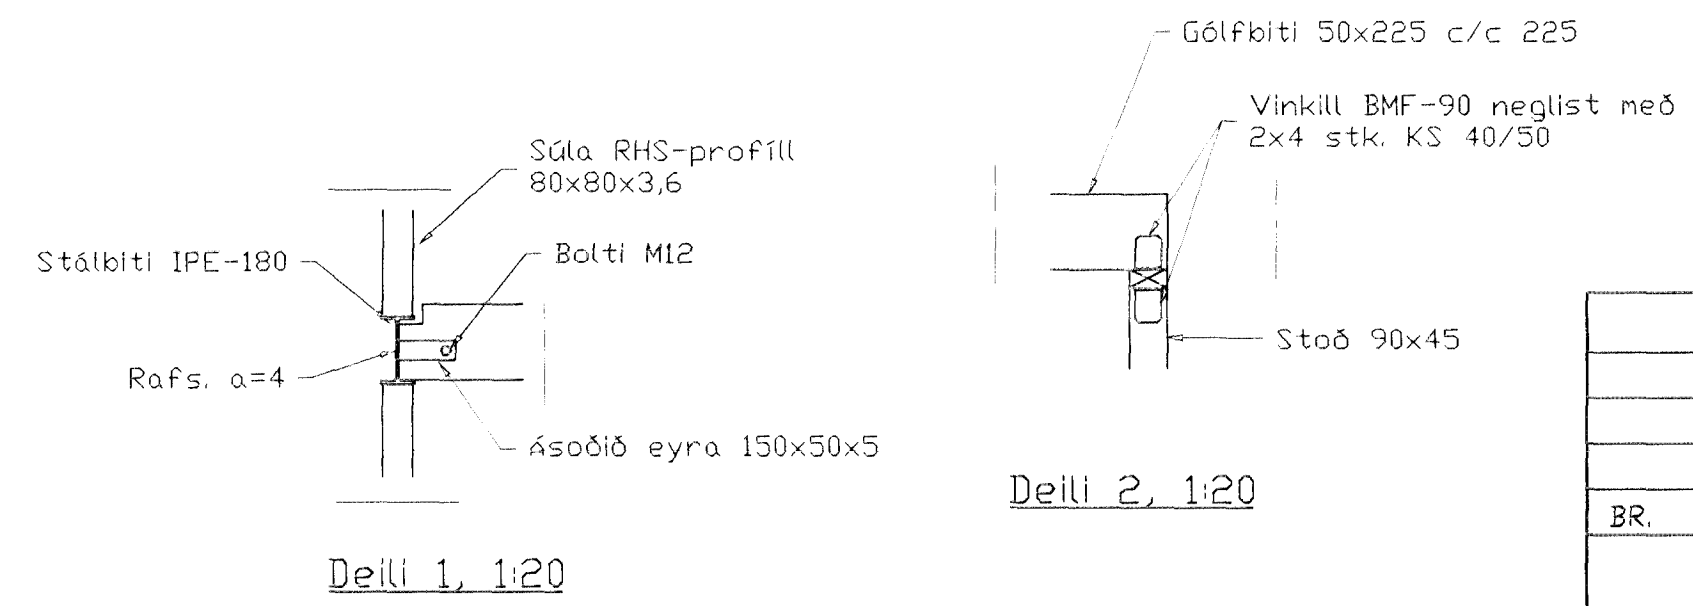

Deili 1, 1:20

Deili 2, 1:20

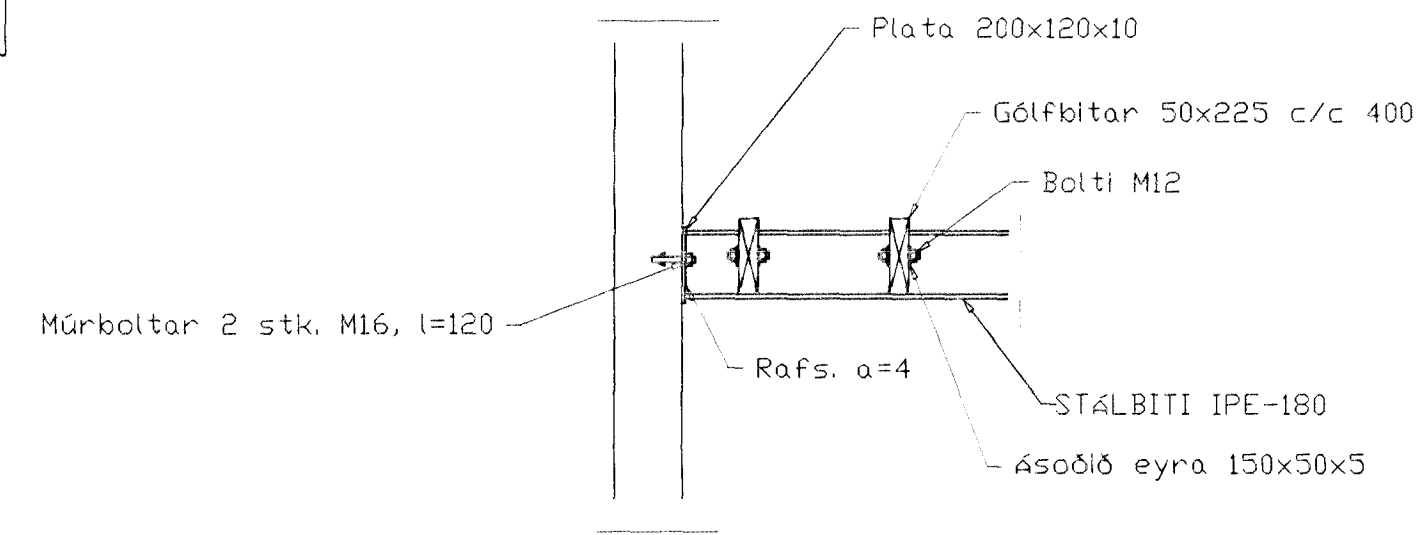


Snið 2

BR.	DAGS.	EDLI BREITINGA	SIGN.

Klettabyggð 1  
Hafnarfirði

Milliloft

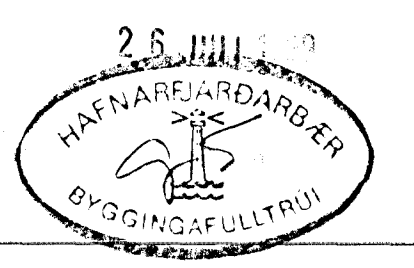

DAGS.	Júní 99
VERK NR.	9915
TEIKN. NR.	1-04
HANNAÐ	SVEINBJARN HINRIKSSON
TEIKNAD	SVEINBJARN HINRIKSSON
YFIRFARIÐ	<i>Smíði</i>

TÆKNIPJÓNUSTA SIGURDAR ÞORLEIFSSONAR ehf  
STRANDGÖTU 11 220 HAFNARFIRÐI  
Sími 555-4235 FAX 555-2876  
E-mail teknipj@sonar.is

