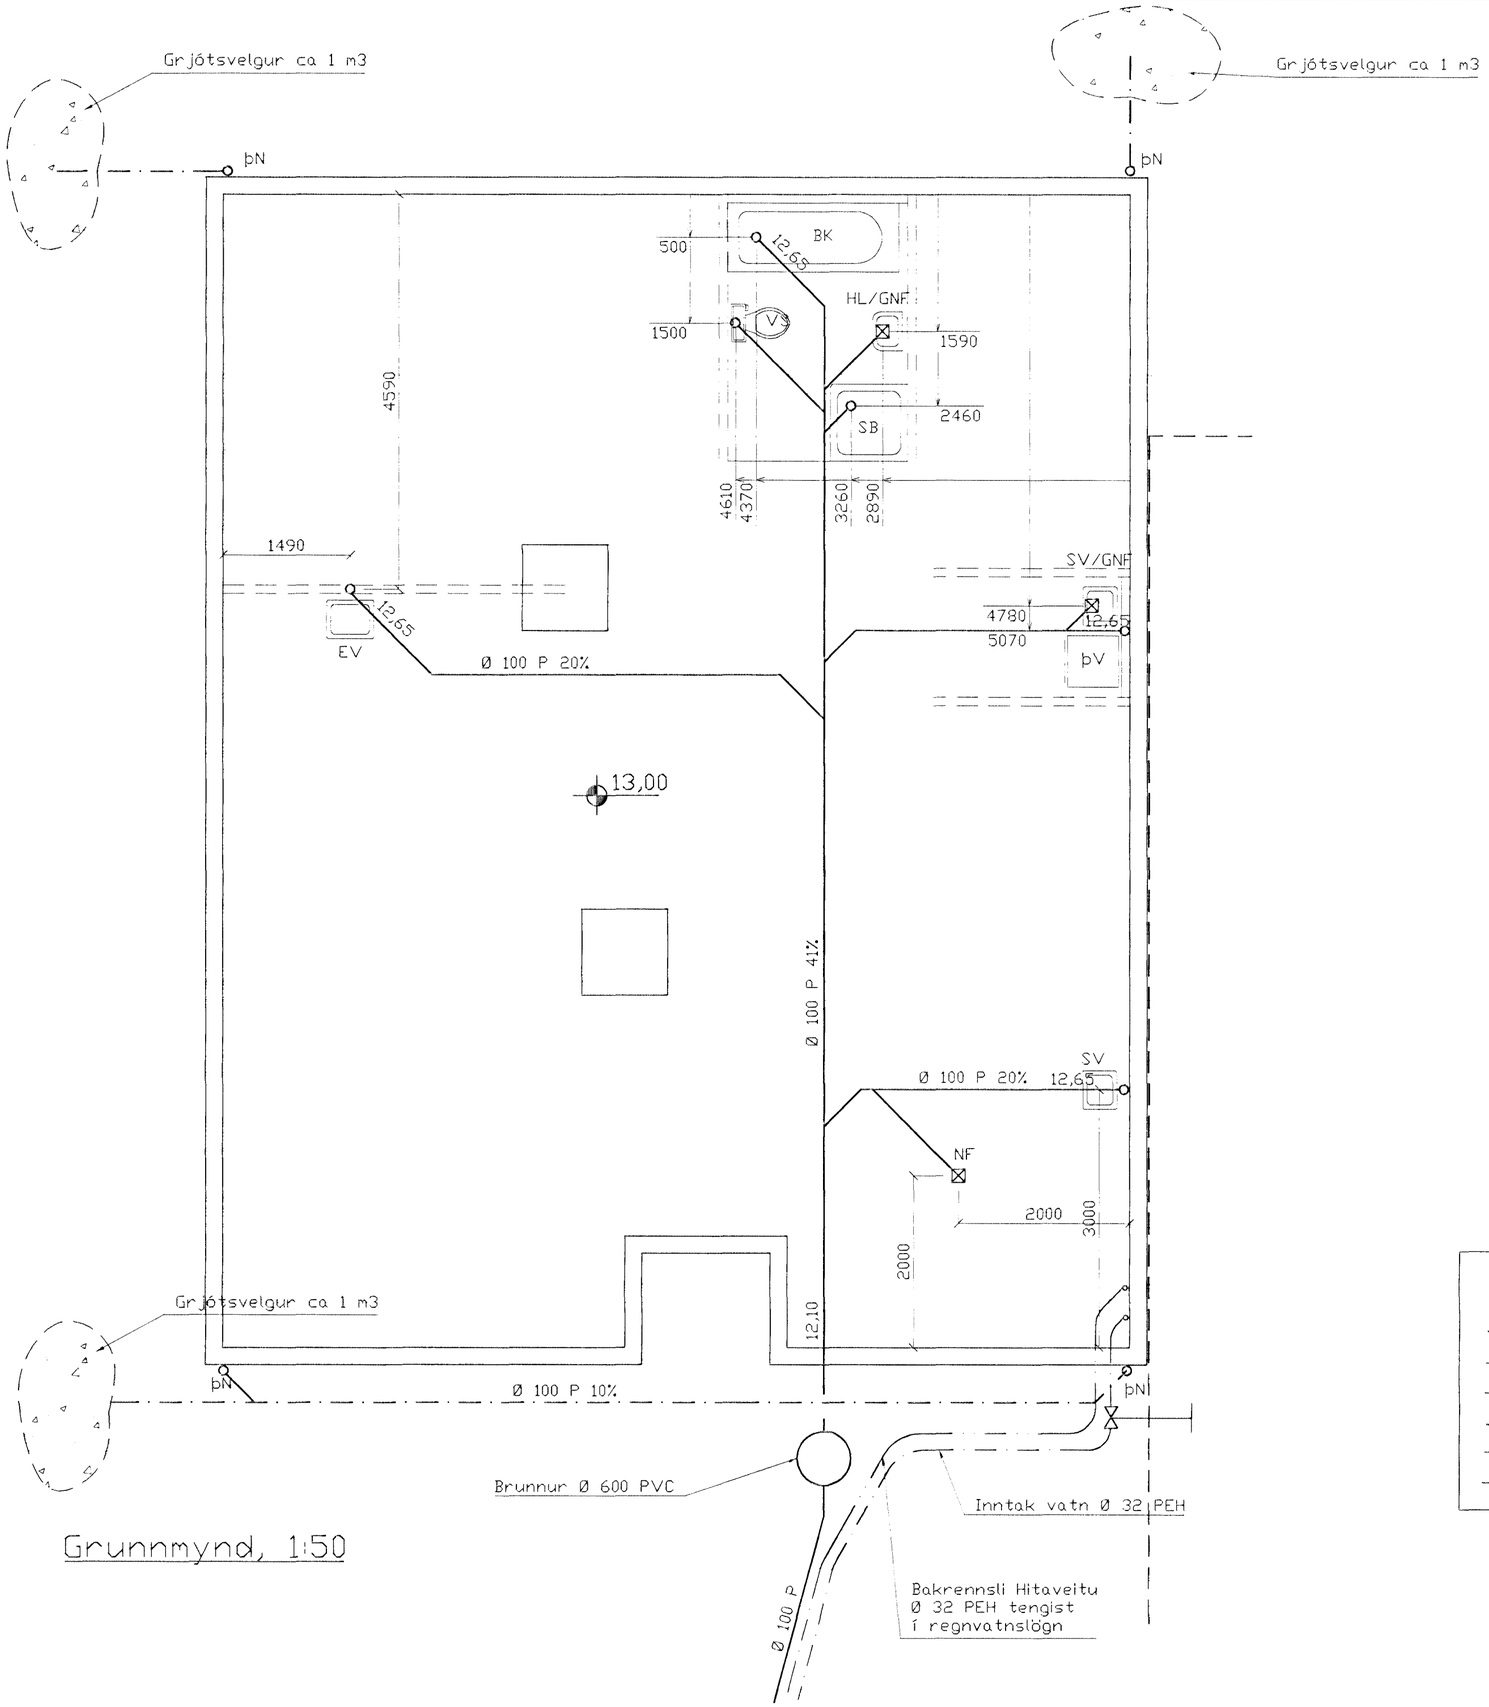

Grunnmynd, 1:50

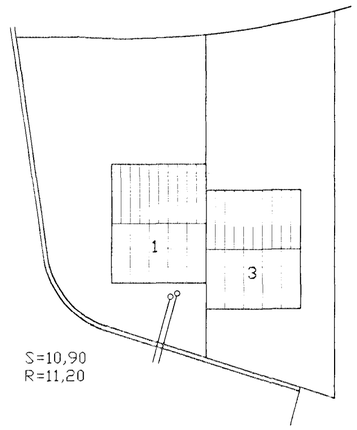

Afstöðumynd 1:500

SKÝRINGAR

Fráveitulagnir undir botnplötu og utan með húsi skulu vera úr PVC.
Áður en byrjað er á lagningu röra skal jafna undirlagið vandlega en undir og umhverfis rörin skal vera minnst 150 mm sandlag. Leggja skal rör með vandvirkni á sandlagið þannig að engar skemmdir verði á rörinu og það fái jafnan stuðning.
Skeyta skal rör með þar til gerðum þéttihring.
Þess skal gætt að rör geti þanist eðlilega.

TÁKN FYRIR LAGNIR

- SKOLPLÖGN
- REGNVATSLÖGN
- JARÐVATNSLÖGN
- JARÐVATNS + REGNVATNSL.
- NEYSLUVATN
- BAKRENNSLI HITAVEITU

BR.	DAGS.	EÐLI BREITINGA	SIGN.

Klettabyggð 1
Hafnarfirði

Grunnlagnir

Byggingafulltrúi Hafnarfjarðar
Afgreitt þann
23 APR. 1999
Sigurbjartur Halldórsson

DAGS. Apríl 1999

VERK NR. 9915

TEIKN. NR. 2-01

HANNAÐ SVEINBJÖRN HINRIKSSON

TEIKNAÐ SVEINBJÖRN HINRIKSSON

YFIRFARIÐ 24.11.98 SÞ

TÆKNIÞJÓNUSTA SIGURÐAR ÞORLEIFSSONAR ehf
STRANDGÖTU 11 220 HAFNARFIRÐI
SÍMI 555-4255 FAX 565-2875
E-mail taeknithjonusta@islandia.is