


KLETTABYGGÐ 1 OG 3 HAFNARFIRÐI.

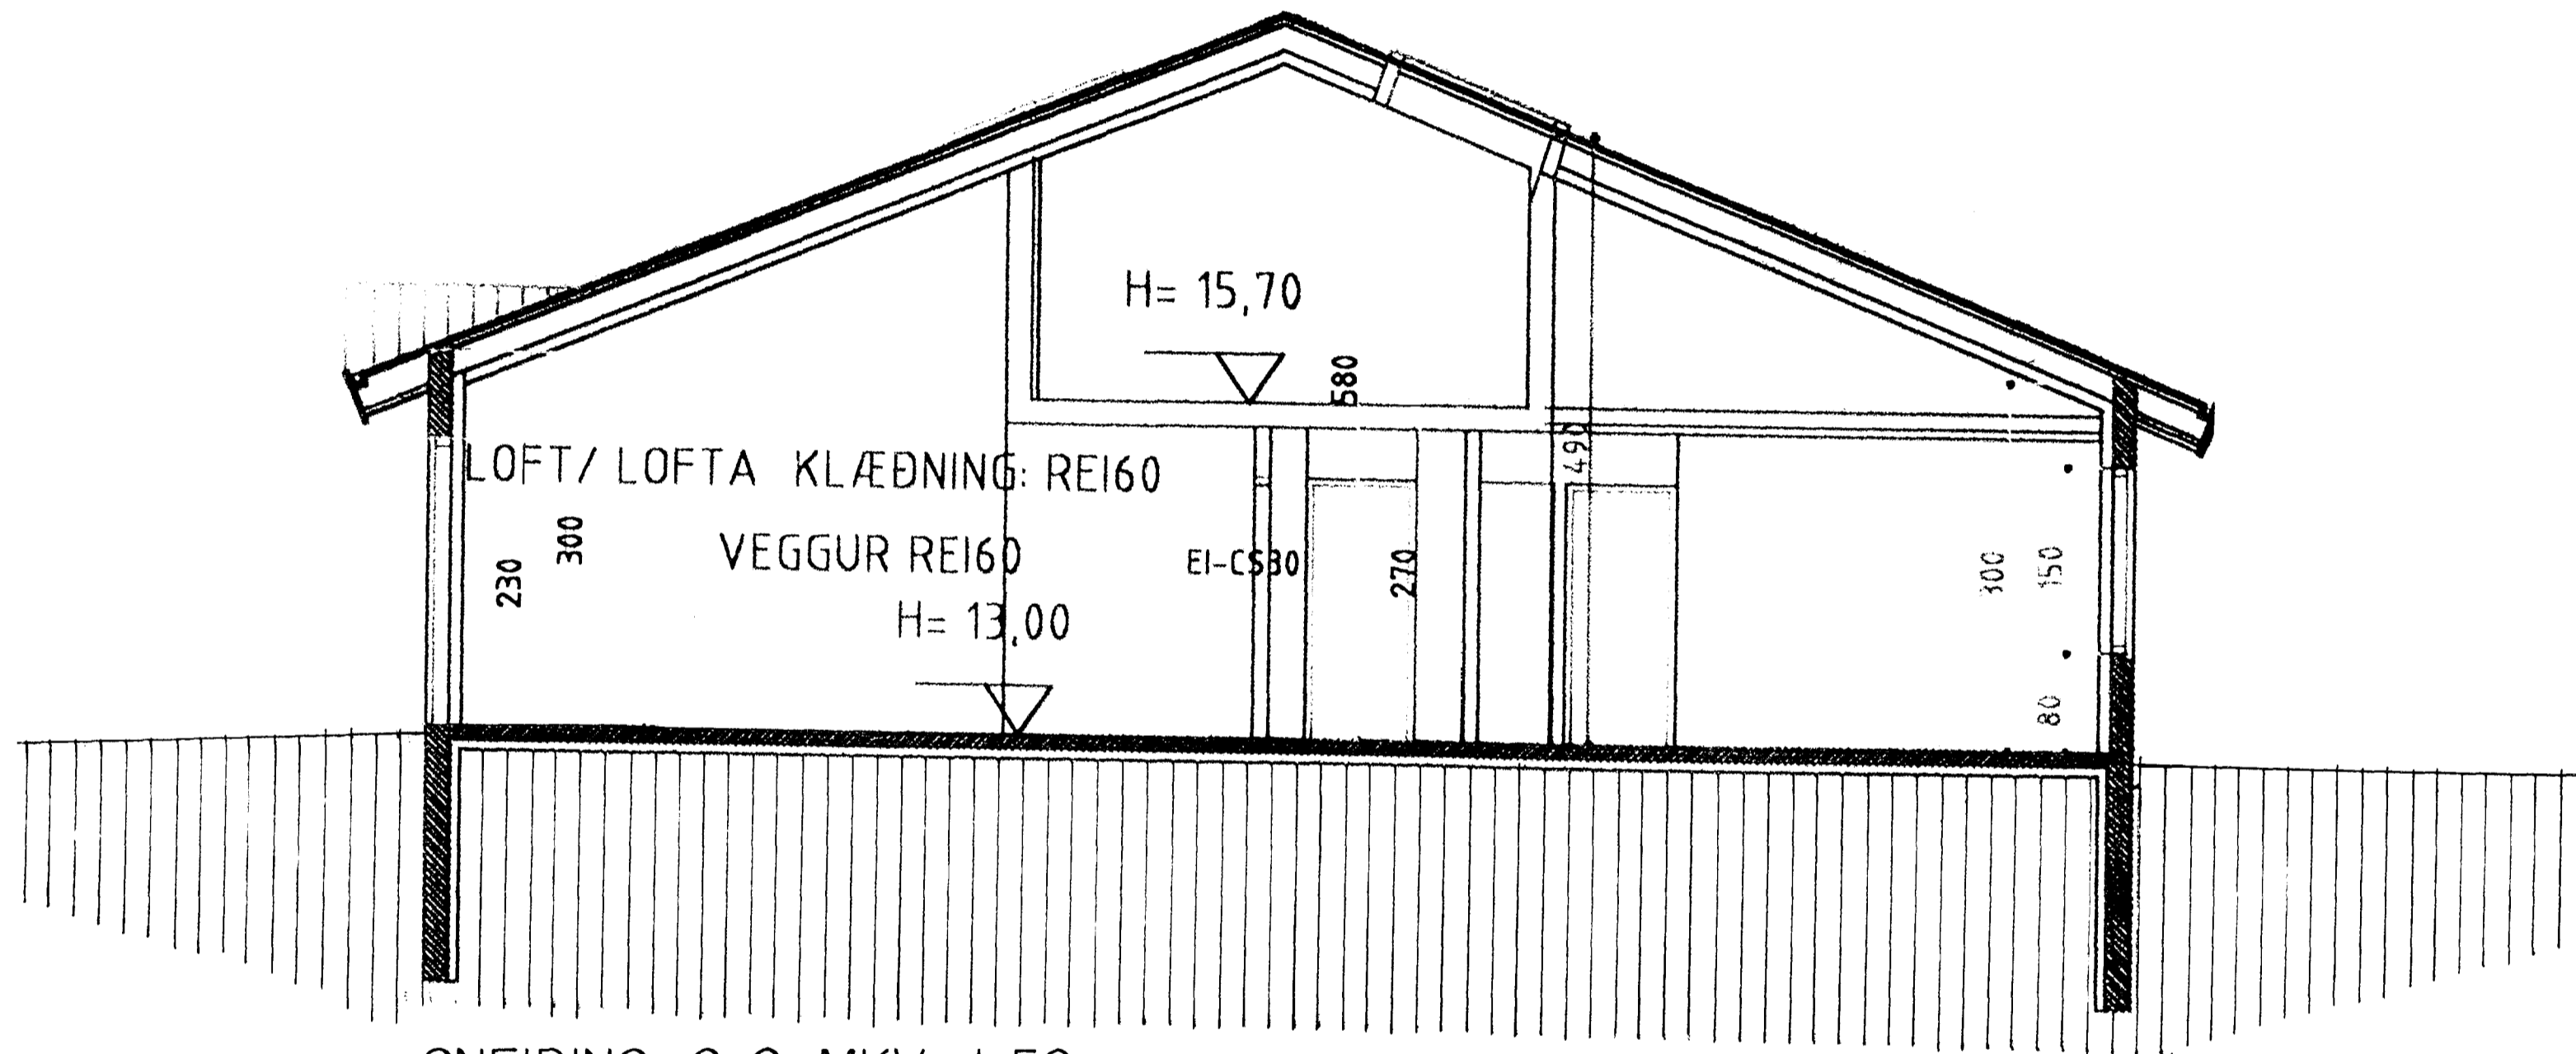

SNEIÐING C-C MKV. 1:50.



KLETTABYGGÐ 1 OG 3 HAFNARFIRÐI	
Sigurður Þorvaldsson byggingafræðingur bfi. Teiknistofan Strandgötu 11 220 Hafnarfjörð. (Kl. 141250-4189) Sími 5651510. fax. 5651299. Netfang: teiknistofan@islandia.is	
Skýringar:	Séruppdráttur
Teikning:	Sneiðing C-C
Mælikvarði:	1:50.
Undirskrift:	<i>12/8 99. bfi/p</i>
Blað nr.:	5/8 Dagssetning. 11.08.1999
Breytt:	