


KLETTABYGGÐ 1 OG 3 HAFNARFIRÐI.

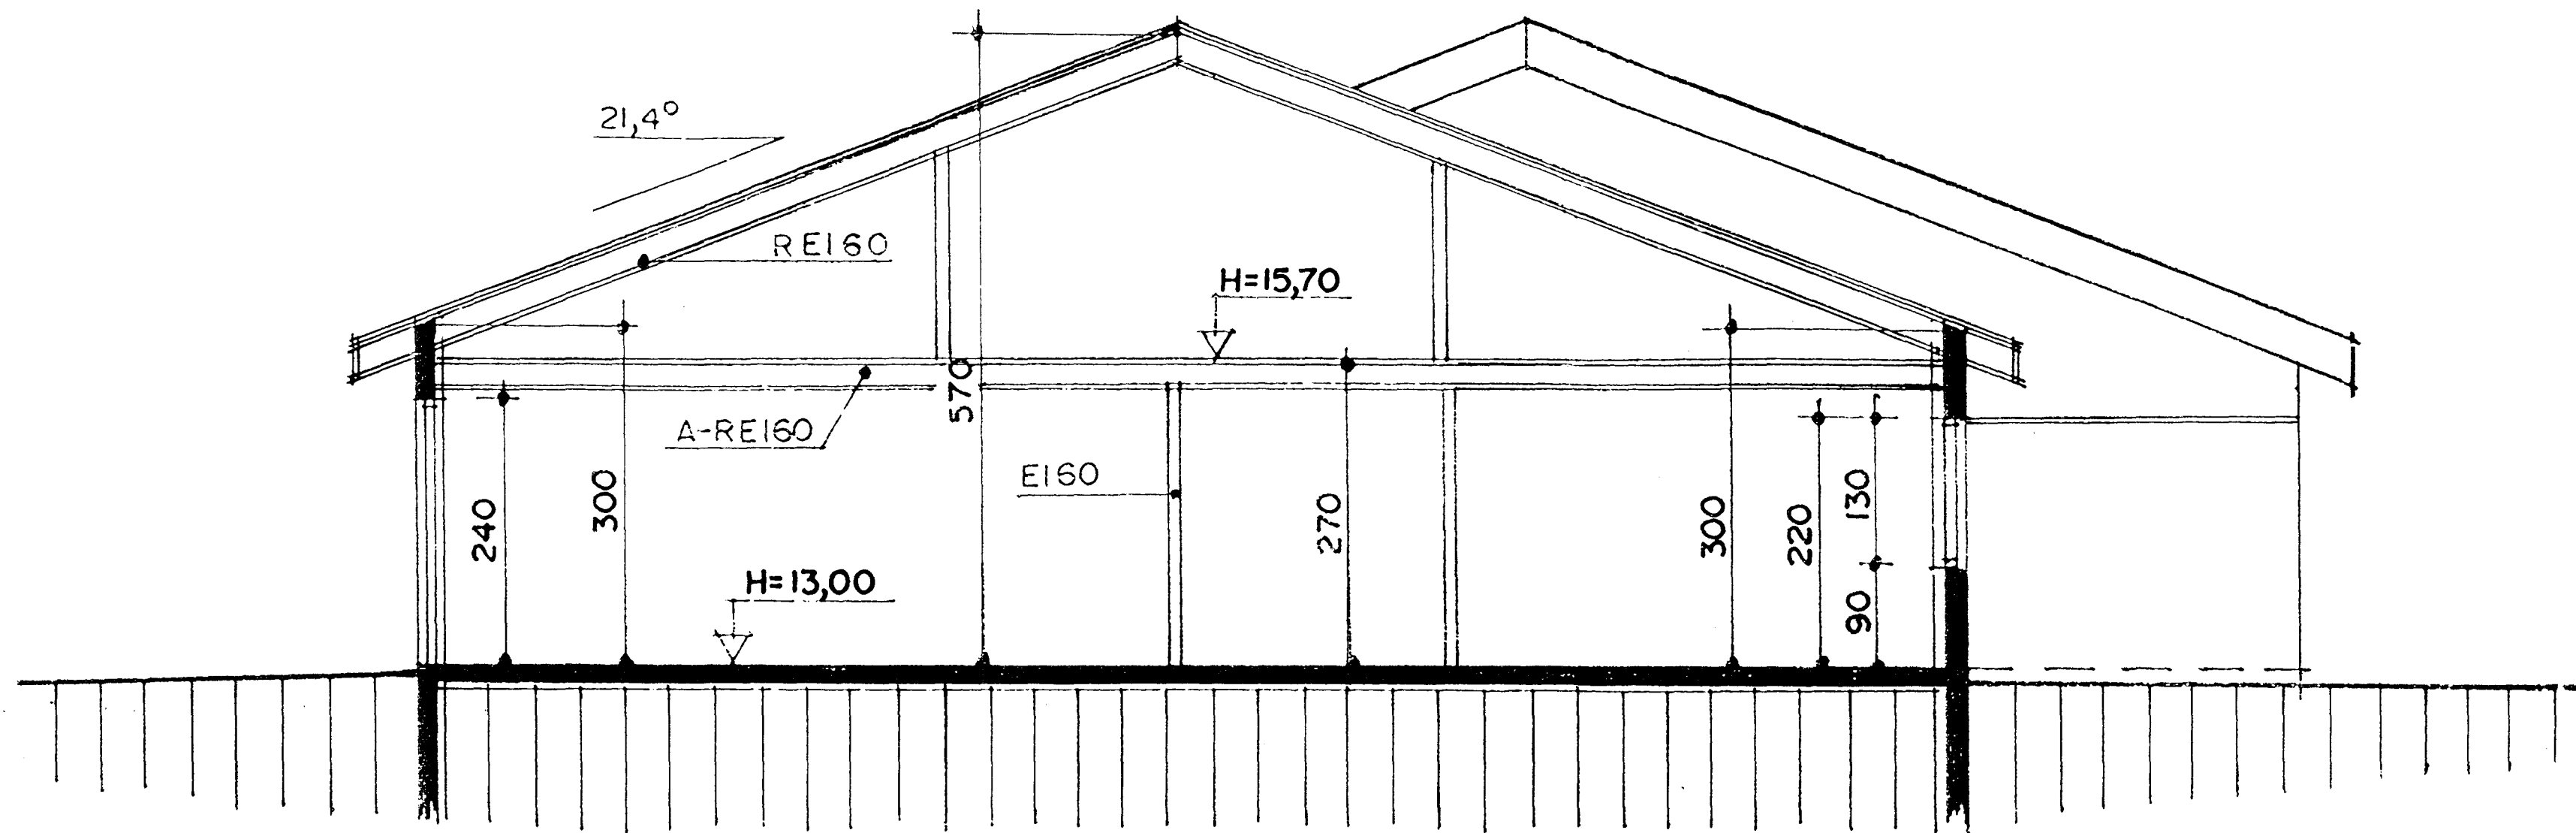

SNEIÐING A-A MKV. 1:50.



<b>KLETTABYGGÐ 1 OG 3 HAFNARFIRÐI</b>	
Sigurður Þorvarðarson byggingafræðingur bfl. Teiknistofan Strandgötu 11 220 Hafnarfirði. (Kt. 141250-4189) Sími 5651510. fax 5651299. Netfang: teiknistofan@islandia.is	
Skýringar:	Séruppdráttur
Teikning:	Sneiðing A-A.
Mælikvarði:	1:50.
Undirskrift:	<i>12/899 bfl/p</i>
Blað nr.:	3/8 Dagssetning. 11.08.1999.
Breytt:	