




Samþykkt þann
 24 AUG. 1999
 Byggingafulltrúinn í Hafnarfirði
 Erlendur Hjálmarsson

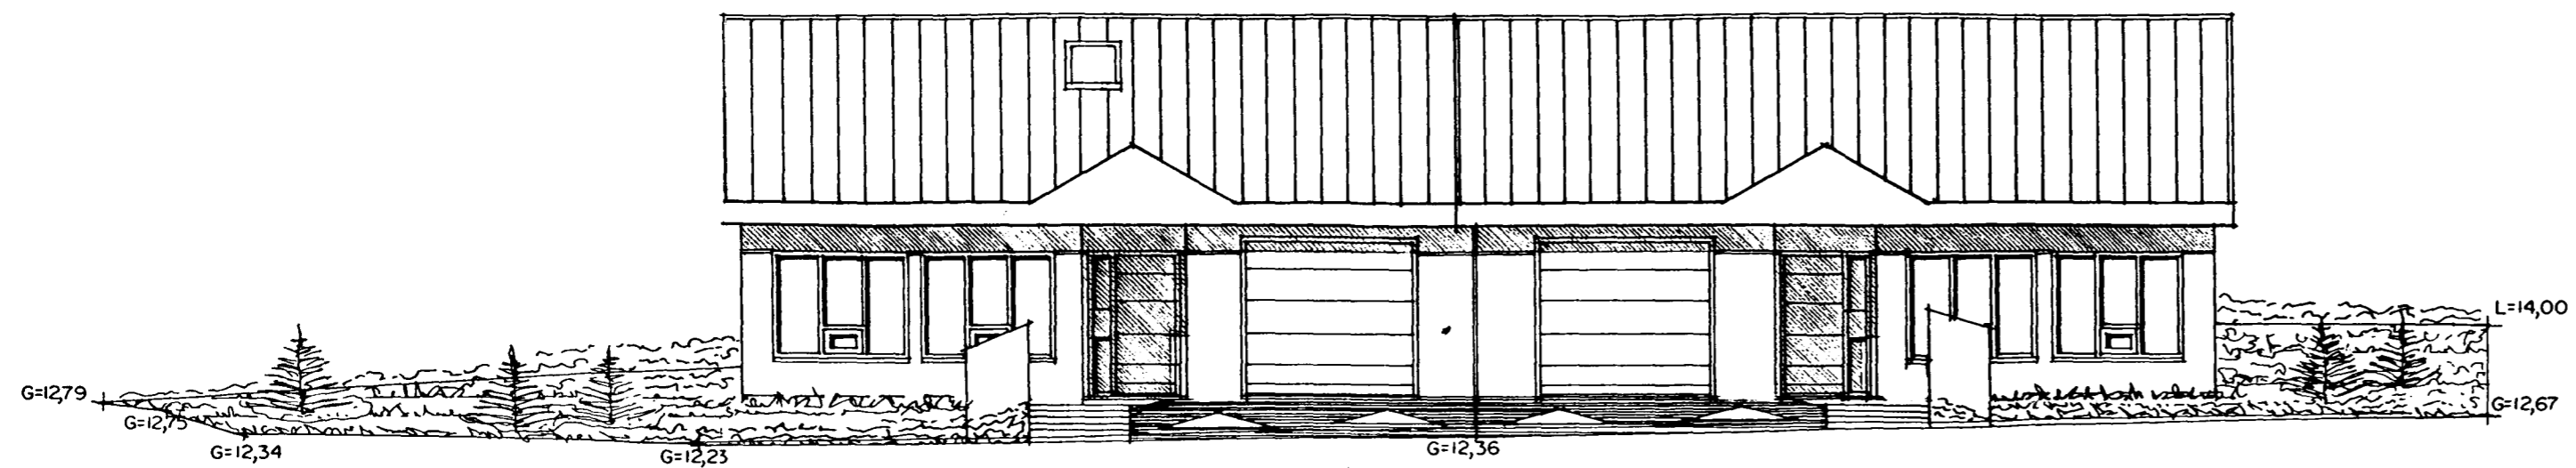


ÚTLIT SUÐUR MKV. 1:100

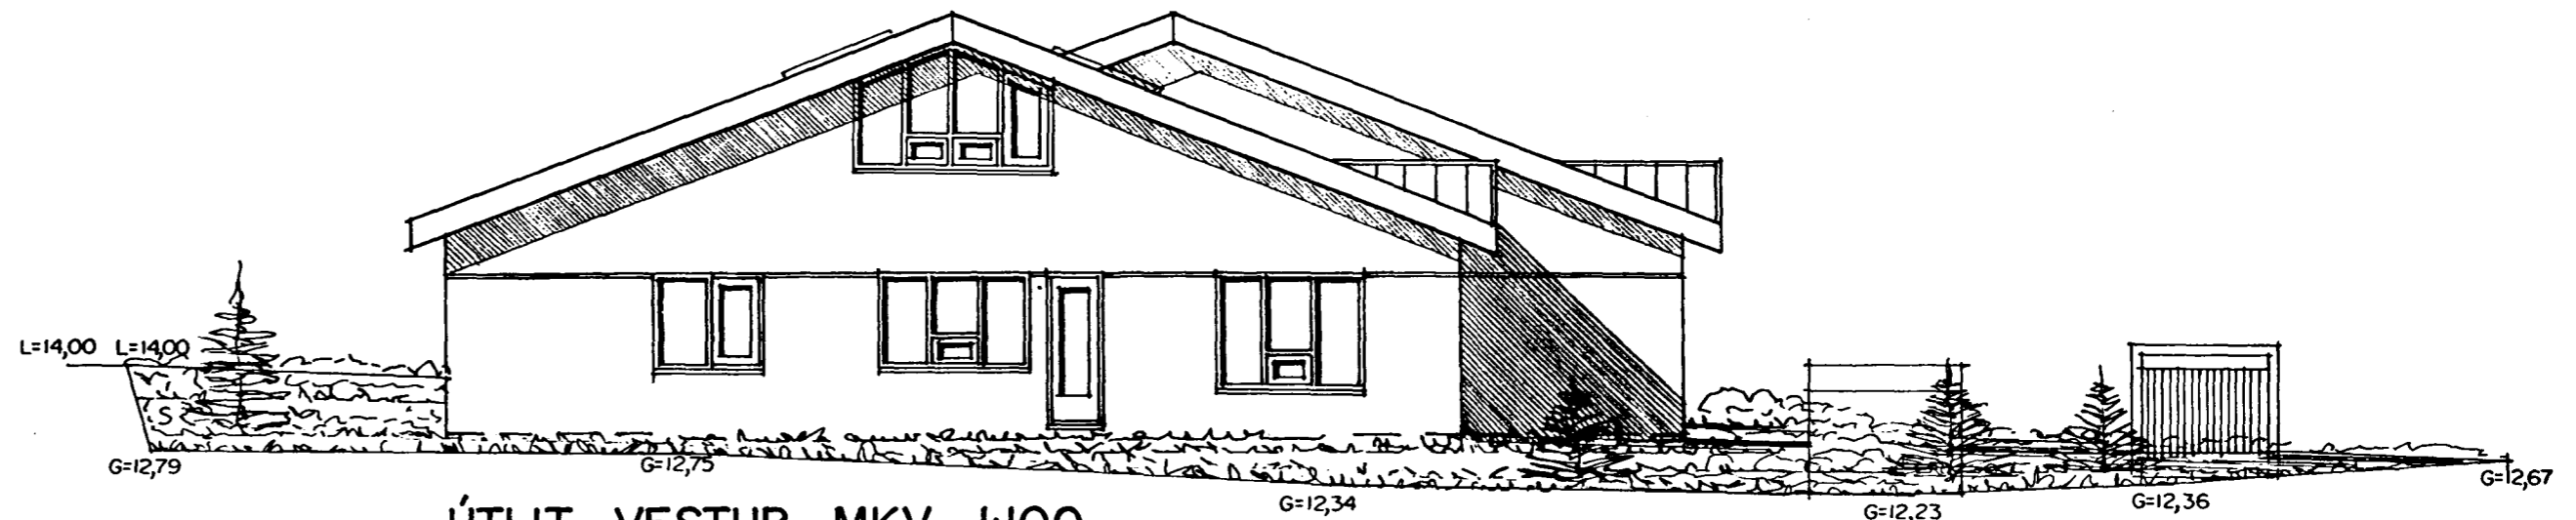

ÚTLIT VESTUR MKV. 1:100.

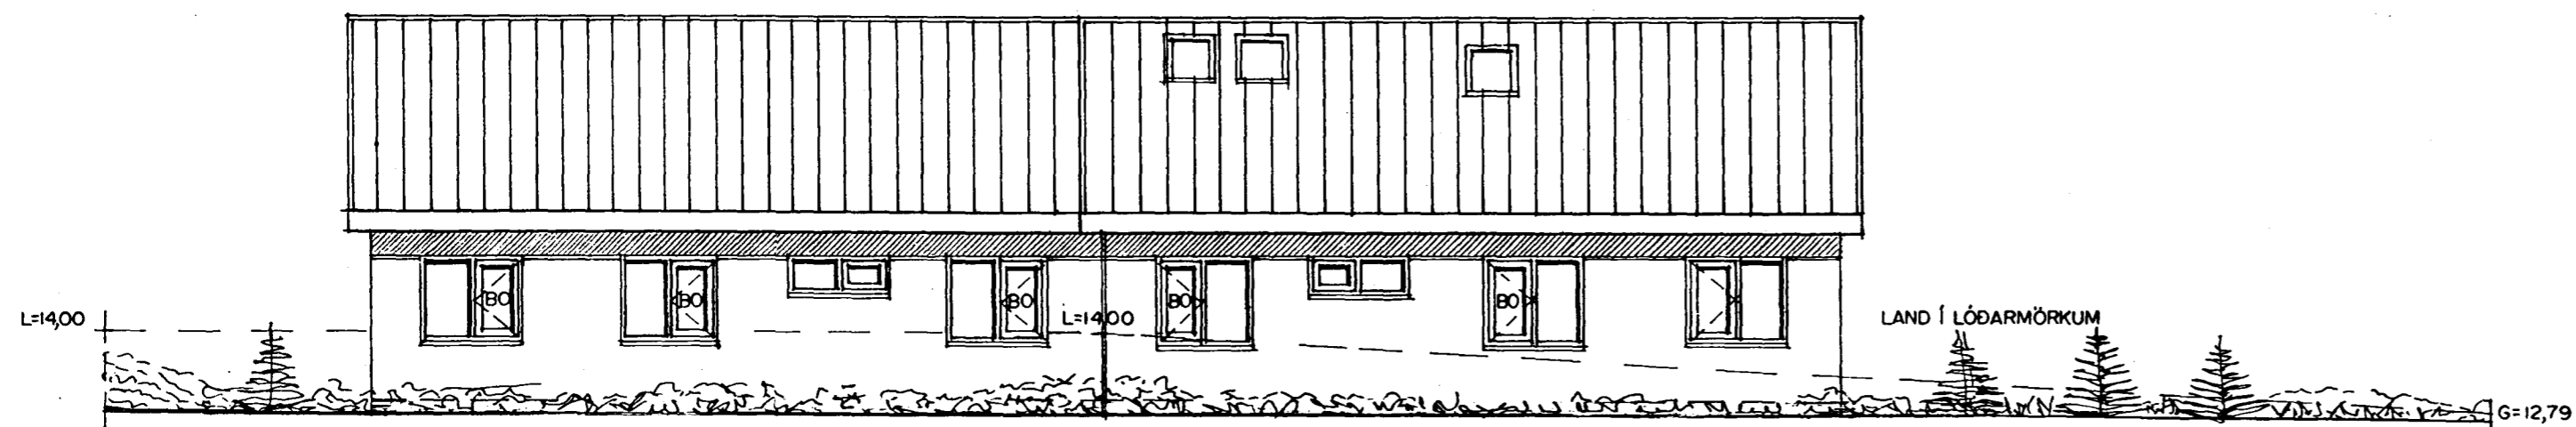

ÚTLIT NORDUR MKV. 1:100

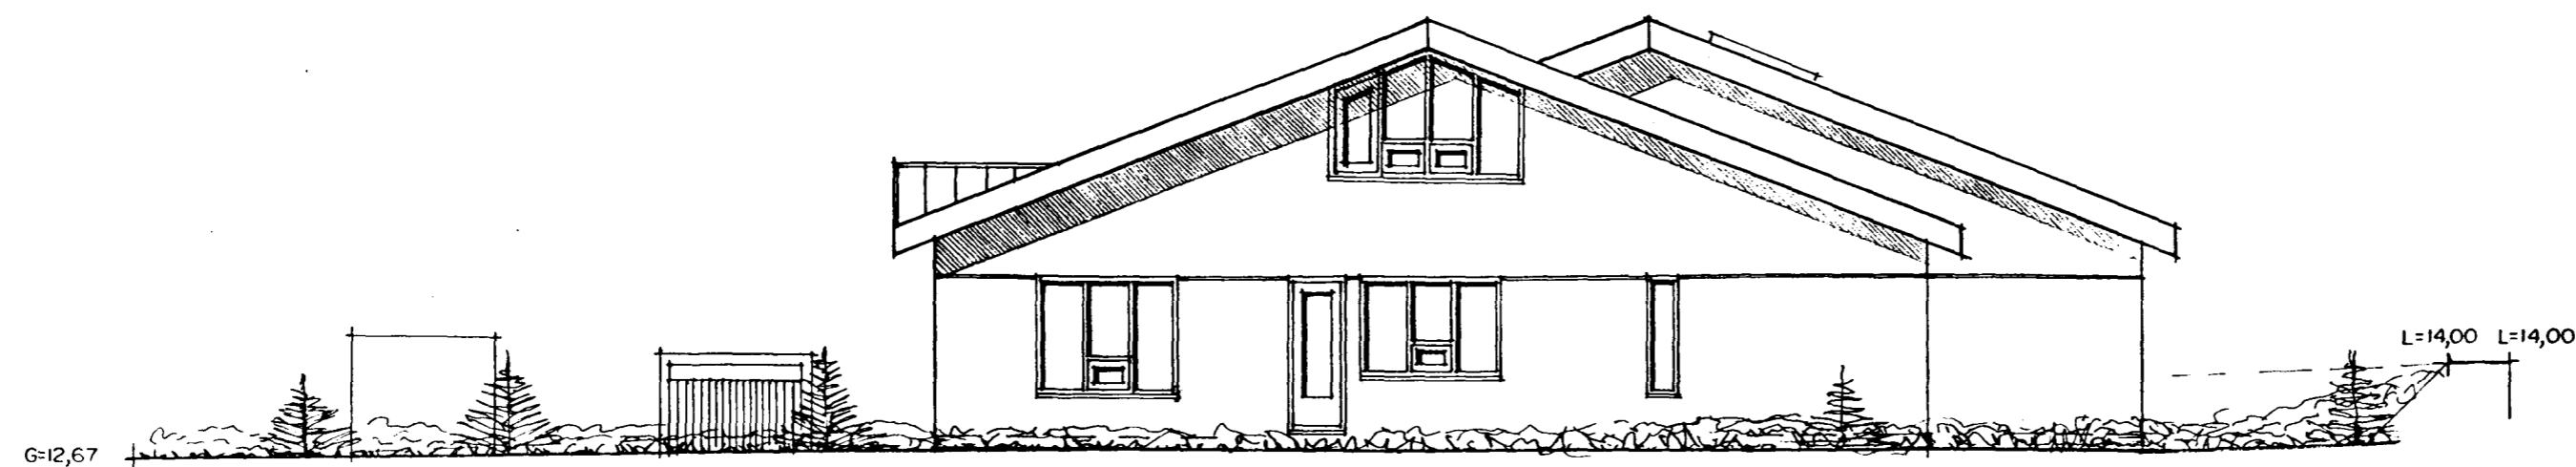

ÚTLIT AUSTUR MKV. 1:100.

LAND Í LÖÐARMÖRKUM

KLETTABYGGÐ 1 OG 3 HAFNARFIRÐI	
Sigurður Þorvarðarson byggingafræðingur bfi. Teiknistofan Strandgötu 11 220 Hafnarfirði. (Kt. 141250-4189) Sími 5651510. fax. 5651299. Netfang: teiknistofan@islandia.is	
Skýringar:	Aðaluppdráttur.
Teikning:	Útlitsmyndir
Mælikvarði:	1:100.
Undirskrift:	<i>[Signature]</i>
Blað nr:	4 / 4 Dagssetning. 26.05.1999.
Breytt:	Gluggum br. í mars 1999. Rishæð teiknuð í maí 1999. INNVIÐ S.K.PILLARI NR 1. BÆKVIÐ 9. JÚLÍ 99.