





Samþykkt þann

29 MARS 1999


Byggingafulltrúinn í Hafnarfirði  
Erlendur Hjálmarsson

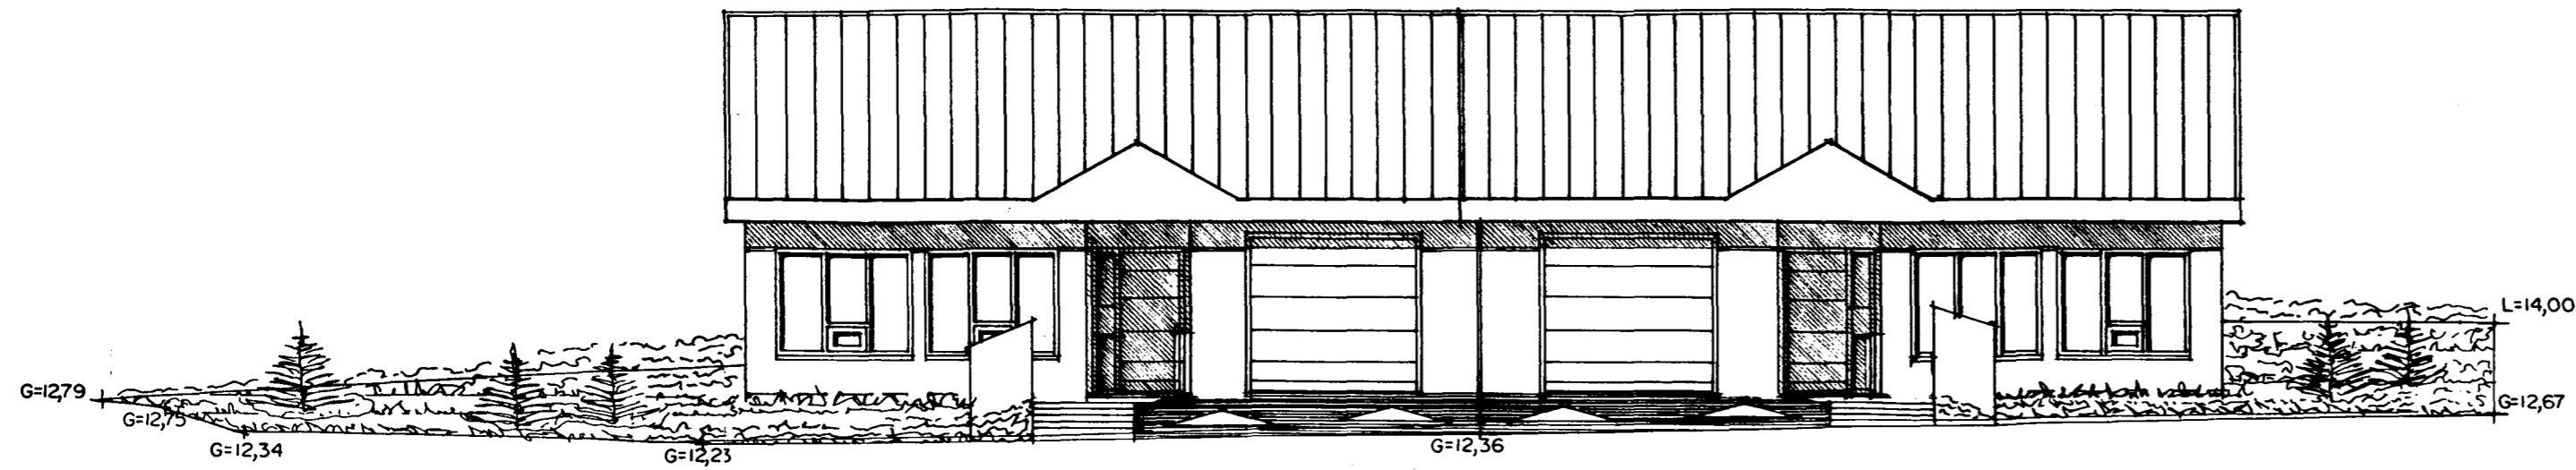


ÚTLIT SUÐUR MKV. 1:100

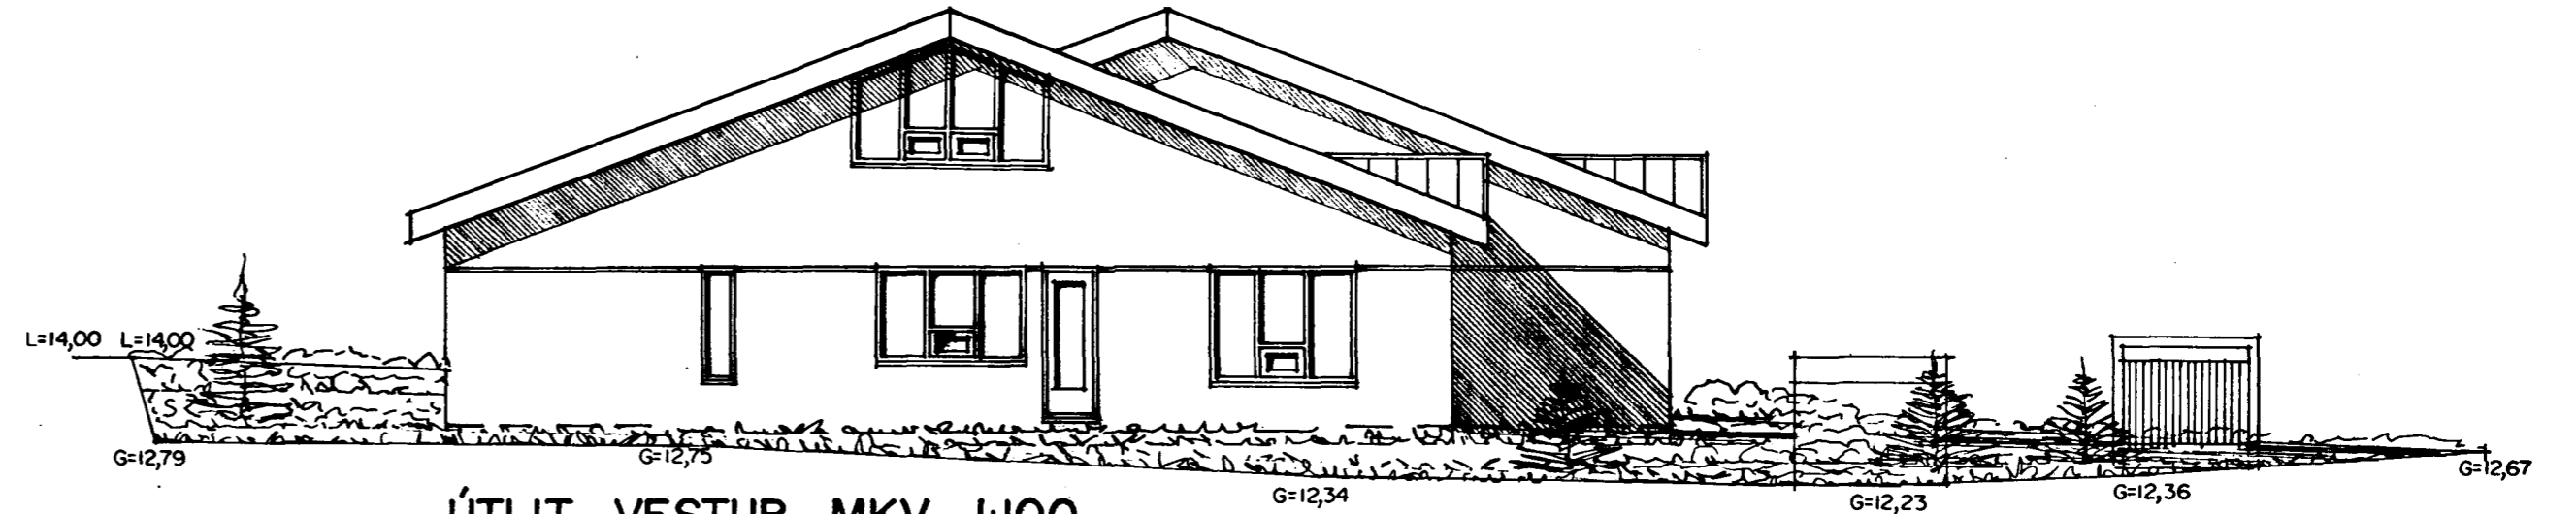

ÚTLIT VESTUR MKV. 1:100.

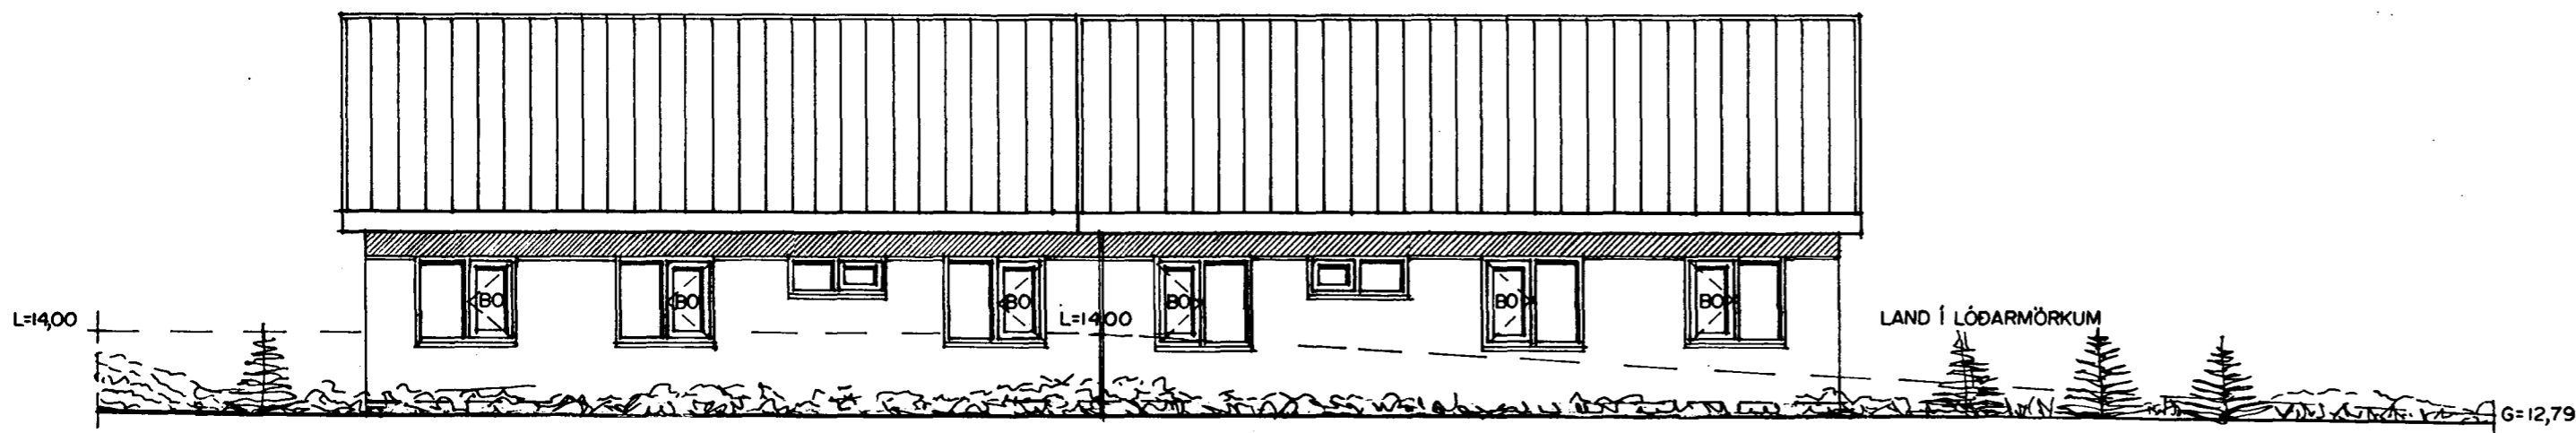

ÚTLIT NORÐUR MKV. 1:100

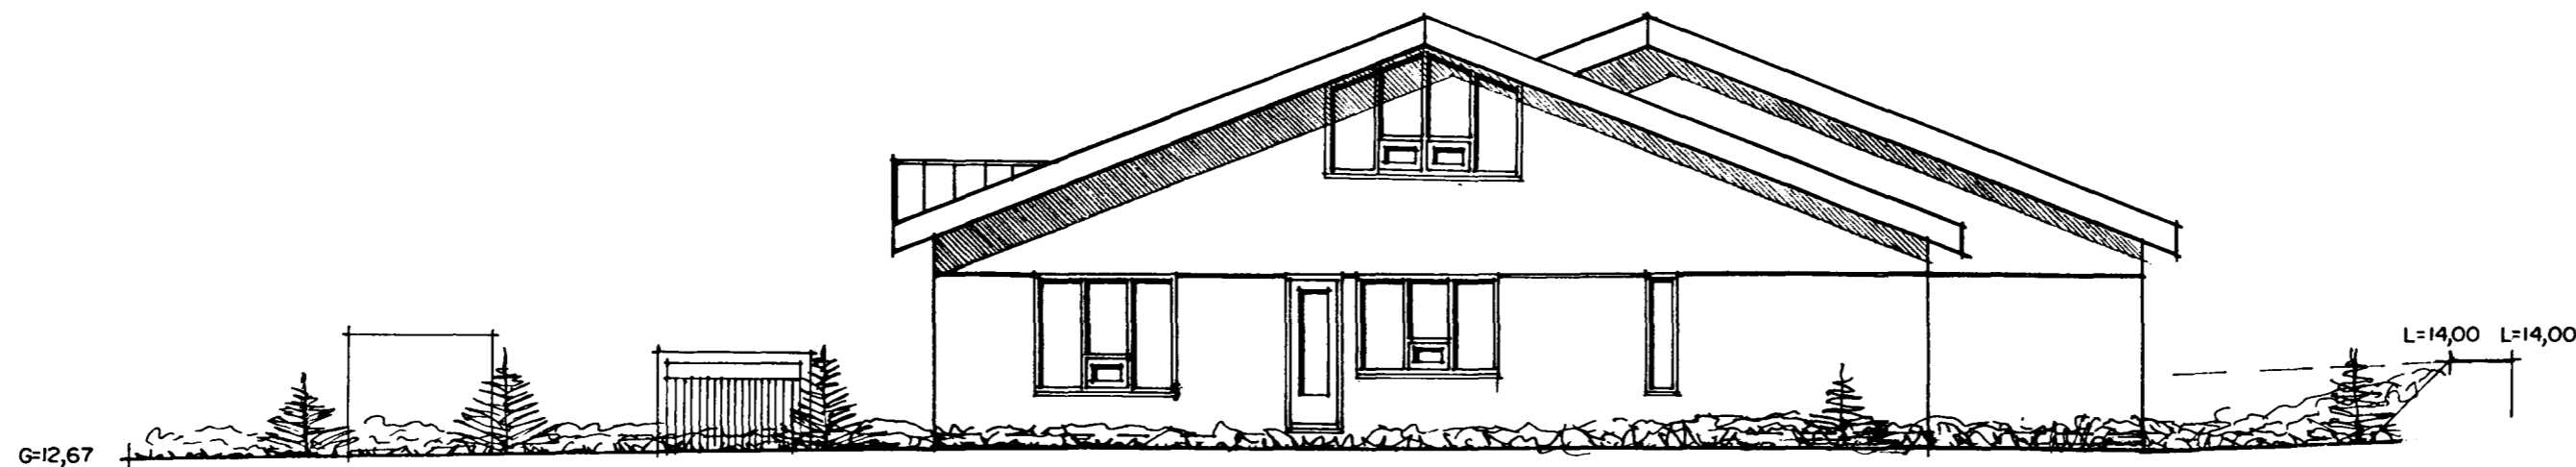

ÚTLIT AUSTUR MKV. 1:100.

<b>KLETTABYGGÐ 1 OG 3 HAFNARFIRÐI</b>	
Sigurður Þorvarðarson byggingafræðingur bfi. Teiknistofan Strandgötu 11 220 Hafnarfirði. (Kt. 141250-4189) Sími 5651510. fax. 5651299. Netfang: teiknistofan@islandia.is	
Skýringar:	Aðaluppdráttur.
Teikning:	Útlitsmyndir
Mælikvarði:	1 : 100.
Undirskrift:	<i>[Signature]</i>
Blað nr:	3 / 3. Dagssetning. 22.01.1999.
Breytt:	GLUGGUM BREYTT Í MARS 1999.