


Neðri hæð (jarðhæð)

Inntakspípur 70sm í jörð
Heilar að lóðarmörkum

50mm RH
50mm sími
50mm LOFTNET
50mm AUKARÖR

SORP

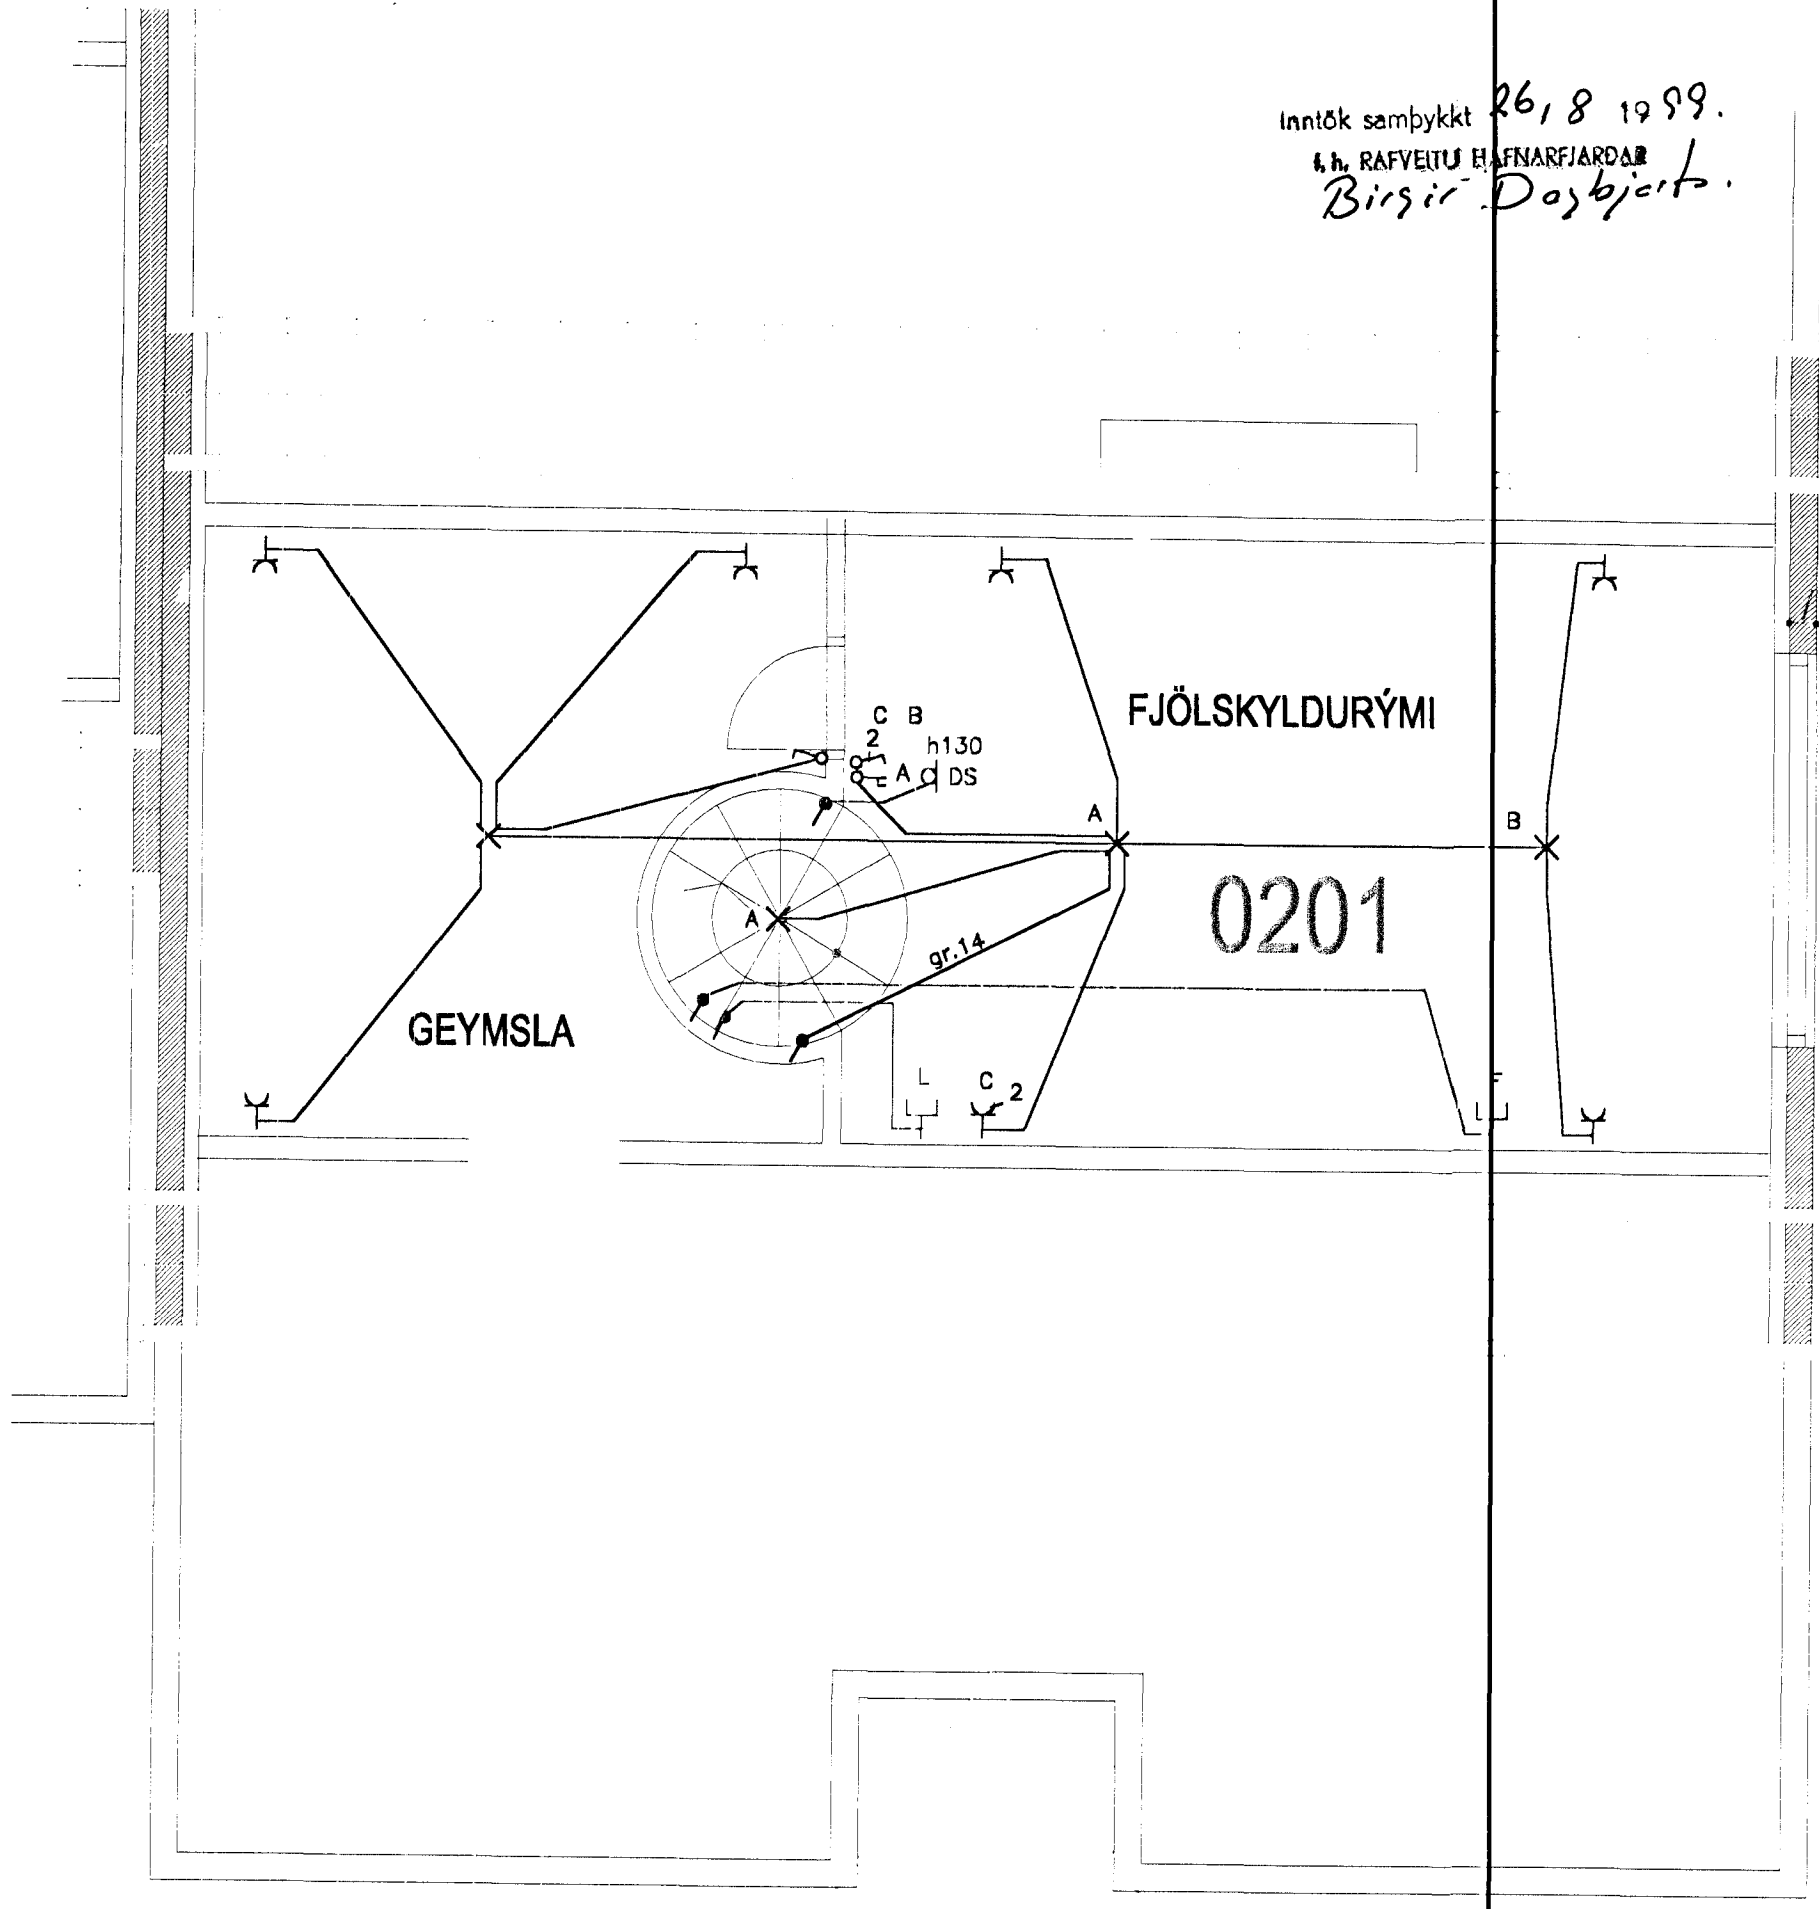

Efri hæð

10m

Inntök samþykkt 26.8.1999.
h. RAÞVEITU HAFNARFJÁRDAR
Björgur Dósbjart.

BREYTING NR.:	DAGS:		
Klettabyggð 2 Hafnarfirði			
Raflögn og smásþenna	HANNAÐ	JE/GSG	
	TEIKNAD	JE/GSG	
	DAGSETN.	JÚLÍ '99	
	BLAÐ	1 AF 2	
	KVARÐI	1:50	
VERK NR.	99014		
JGS	Jens Evertsson kt.: 160242 7799	s.: 5653670	8983680
	Guðm. Steinn Guðmundsson kt.: 170348 2739	s.: 5554695	

3626