

INNTAKSPÍPUR 70 SM Í JÖRÐ / HEILAR AÐ LÓÐARMÖRKUM

SKÝRINGAR

MÁLSTRAUMUR ROFA OG TENGLA SÉ 10 A

PÍPUR SÉU 16MM, VÍR 1,5q. HÆÐ ROFA SÉ 105 CM

HÆÐ TENGLA SÉ 12 CM

ALLAR HÆÐIR MIÐAST VIÐ FULLFRÁGENGIN GÓLF.

TAKA SKAL MÁL MILLIVEGGJA S.K.V. SMÍÐATEIKNINGU.

BINDA SKAL SAMAN VATNSINNTÖK OG JARÐBINDA


BAÐKER / STURTUBOTN

GANGA SKAL FRÁ RAFLÖGNUM SKV. REGLUGERÐ L.S.


OG RAFV. HAFNARFJ.

L TÁKNAR LOFTNET / F SÍMA / DS DYRASÍMA

REYKSKYNJARI

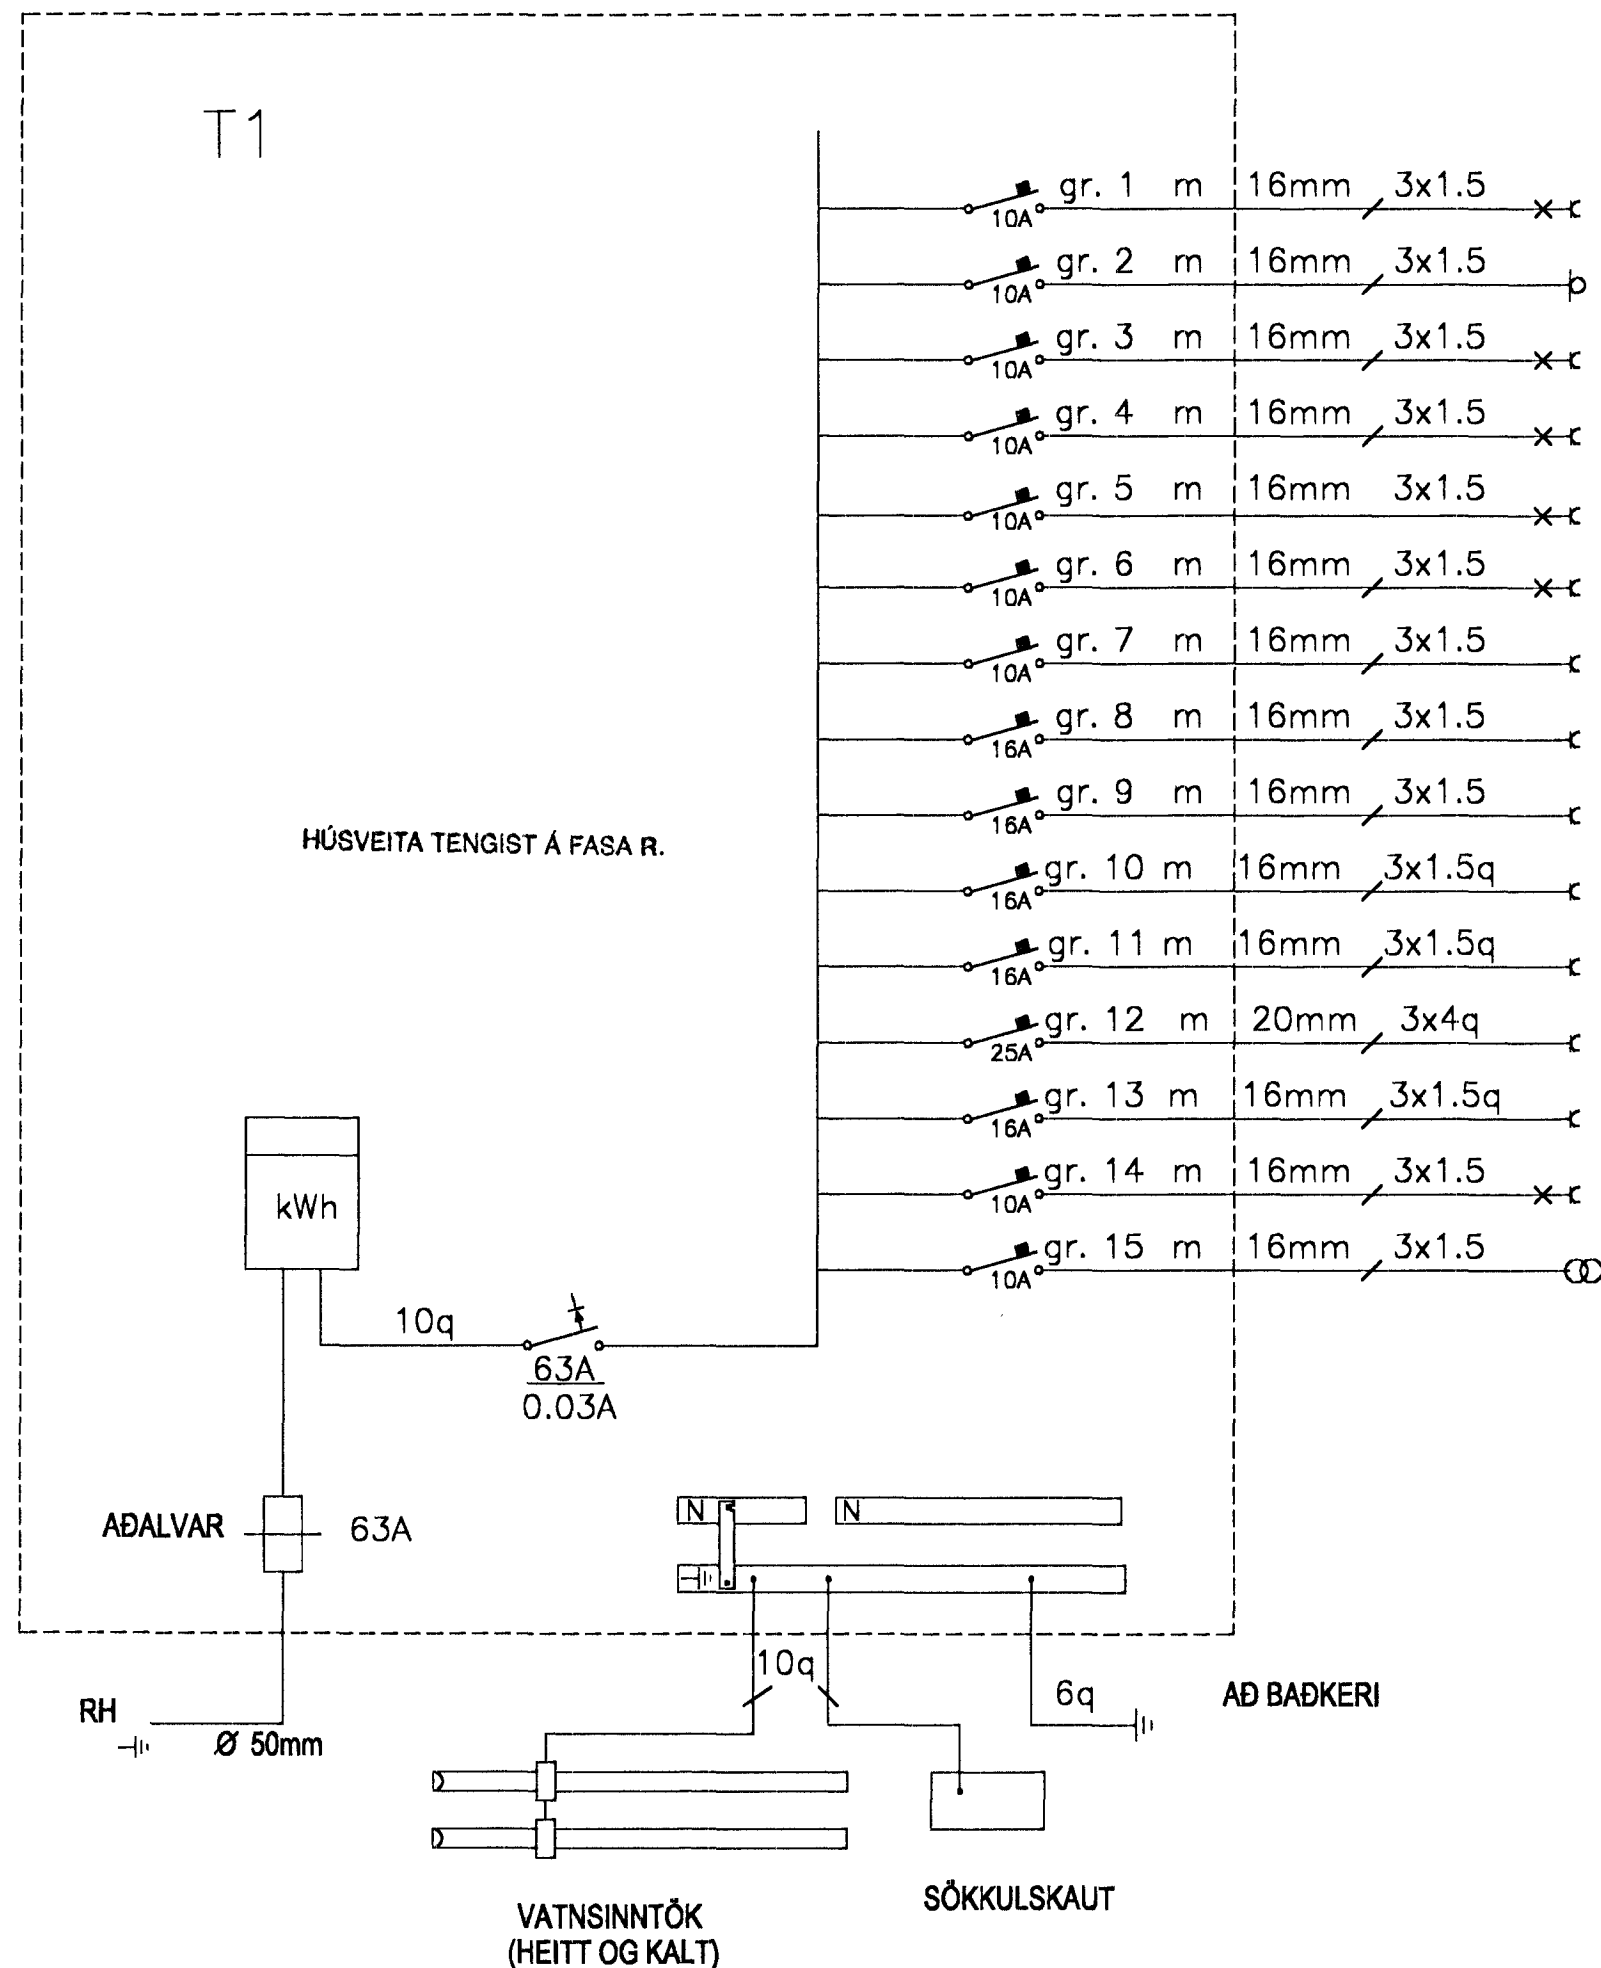

- Bifreiðageymsla, Andd., Útljós
- Hurðaoopnari
- Herb., Bað
- Geymsla, Þvottahús, Hjón
- Stofa
- Hol, Eldhús
- Tenglar í eldhúsi
- Uppþvottavél
- Örbylgjuofn
- Þvottavél
- Þurrkari
- Eldavél
- Tengill í bifreiðageymslu
- Efri hæð
- Dyrasímaspennir

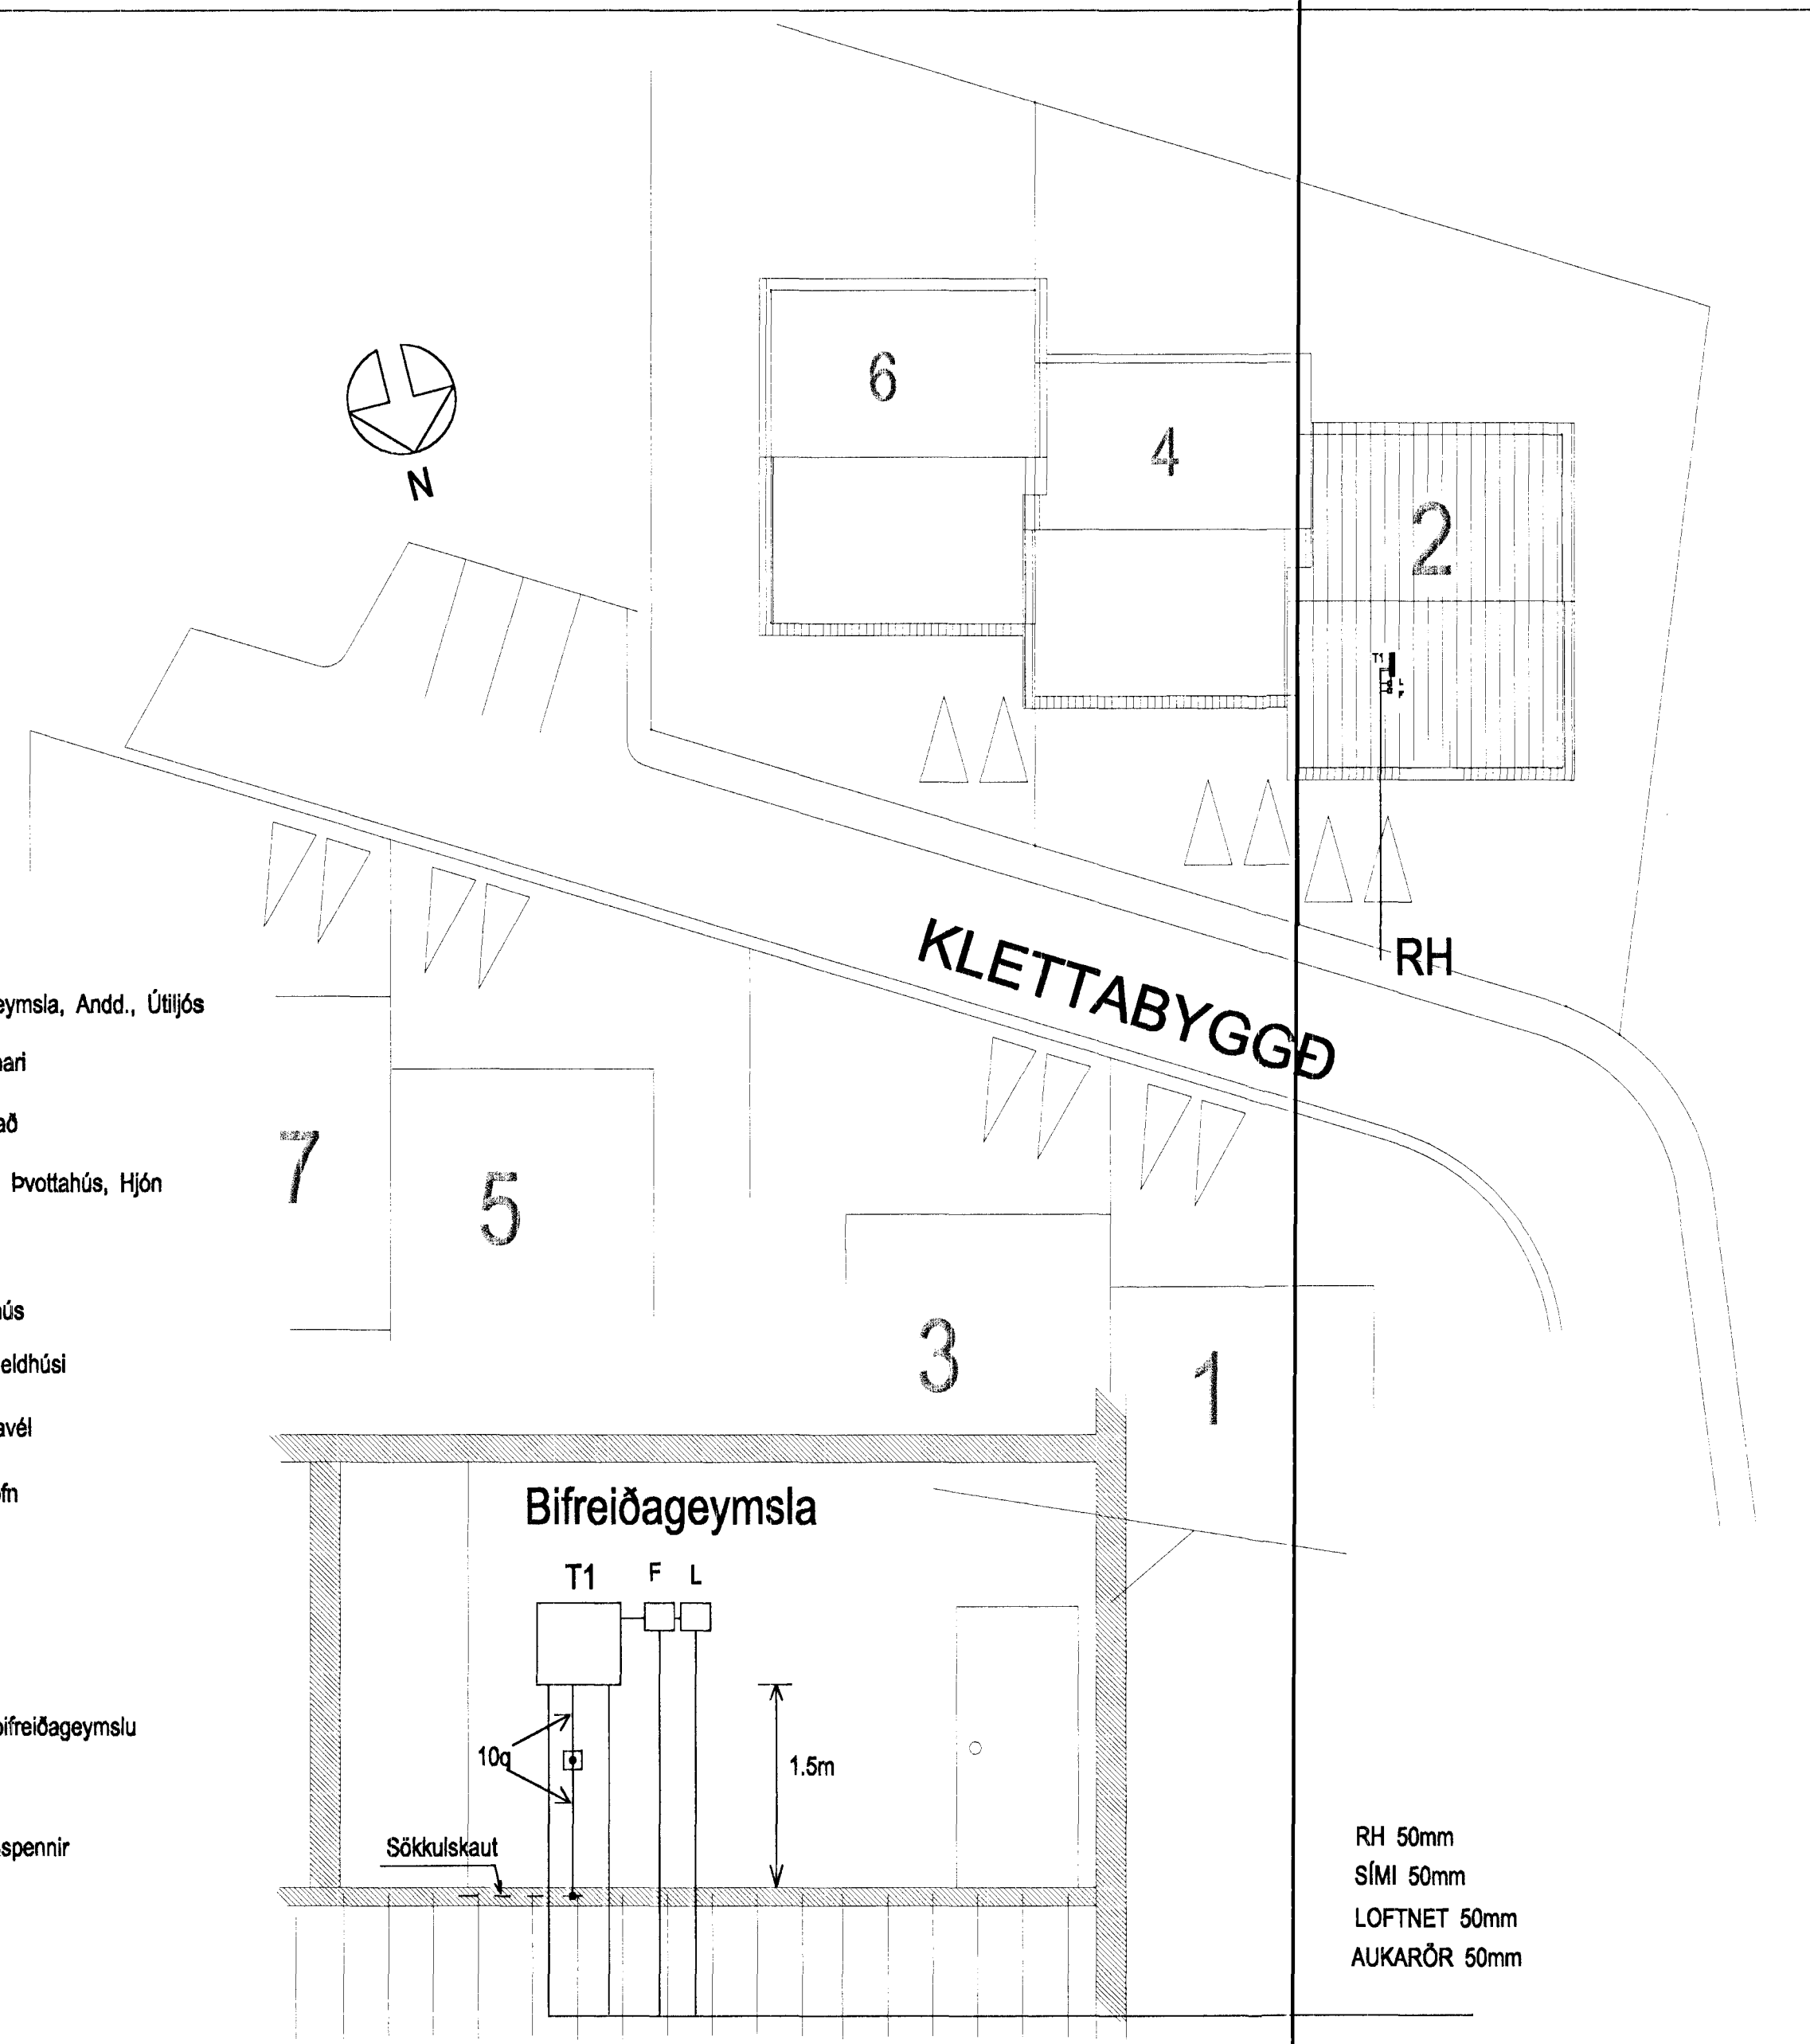

INNTAKSPÍPUR 70 SM Í JÖRÐ
HEILAR AÐ LÓÐARMÖRKUM

BREYTING NR.:	DAGS.:		
Klettabyggð 2 Hafnarfirði			
Einlínamynd Snið / Afstöðumynd	HANNAÐ	JE/GSG	
	TEIKNAD	JE/GSG	
	DAGSETN.	JÚLÍ '99	
	BLAÐ	2 AF 2	
	KVARÐI	1:50	
VERK NR.	99014		
JGS	Jens Evertsson kt.: 160242 7799 s.: 5653670 8983680		
	Guðm. Steinn Guðmundsson kt.: 170348 2739 s.: 5554695		