



HITALAGNIR SKÝRINGAR

Hitalagnir skulu vera úr svörtum stálpípum með skrúfuðum tengistykkjum DIN 2440.
Greinar að einstökum ofnum skulu vera 10 mm nema annað sé tilgreint á teikningum.
Fjarlægð á milli festinga
Notamál Fjarlægð
15-32 mm 2,5 m
40-50 mm 3,0 m
Einangra skal lagnir með 20mm Climaflex hölkum.
Á alla ofna komi sjálfvirkir ofnlokar, stillití og loftskrúfur.
Lagnir skal þrýstiprófa við 8 bör, og skal þrýstingur standa amk. 8 tíma án þess að falla.

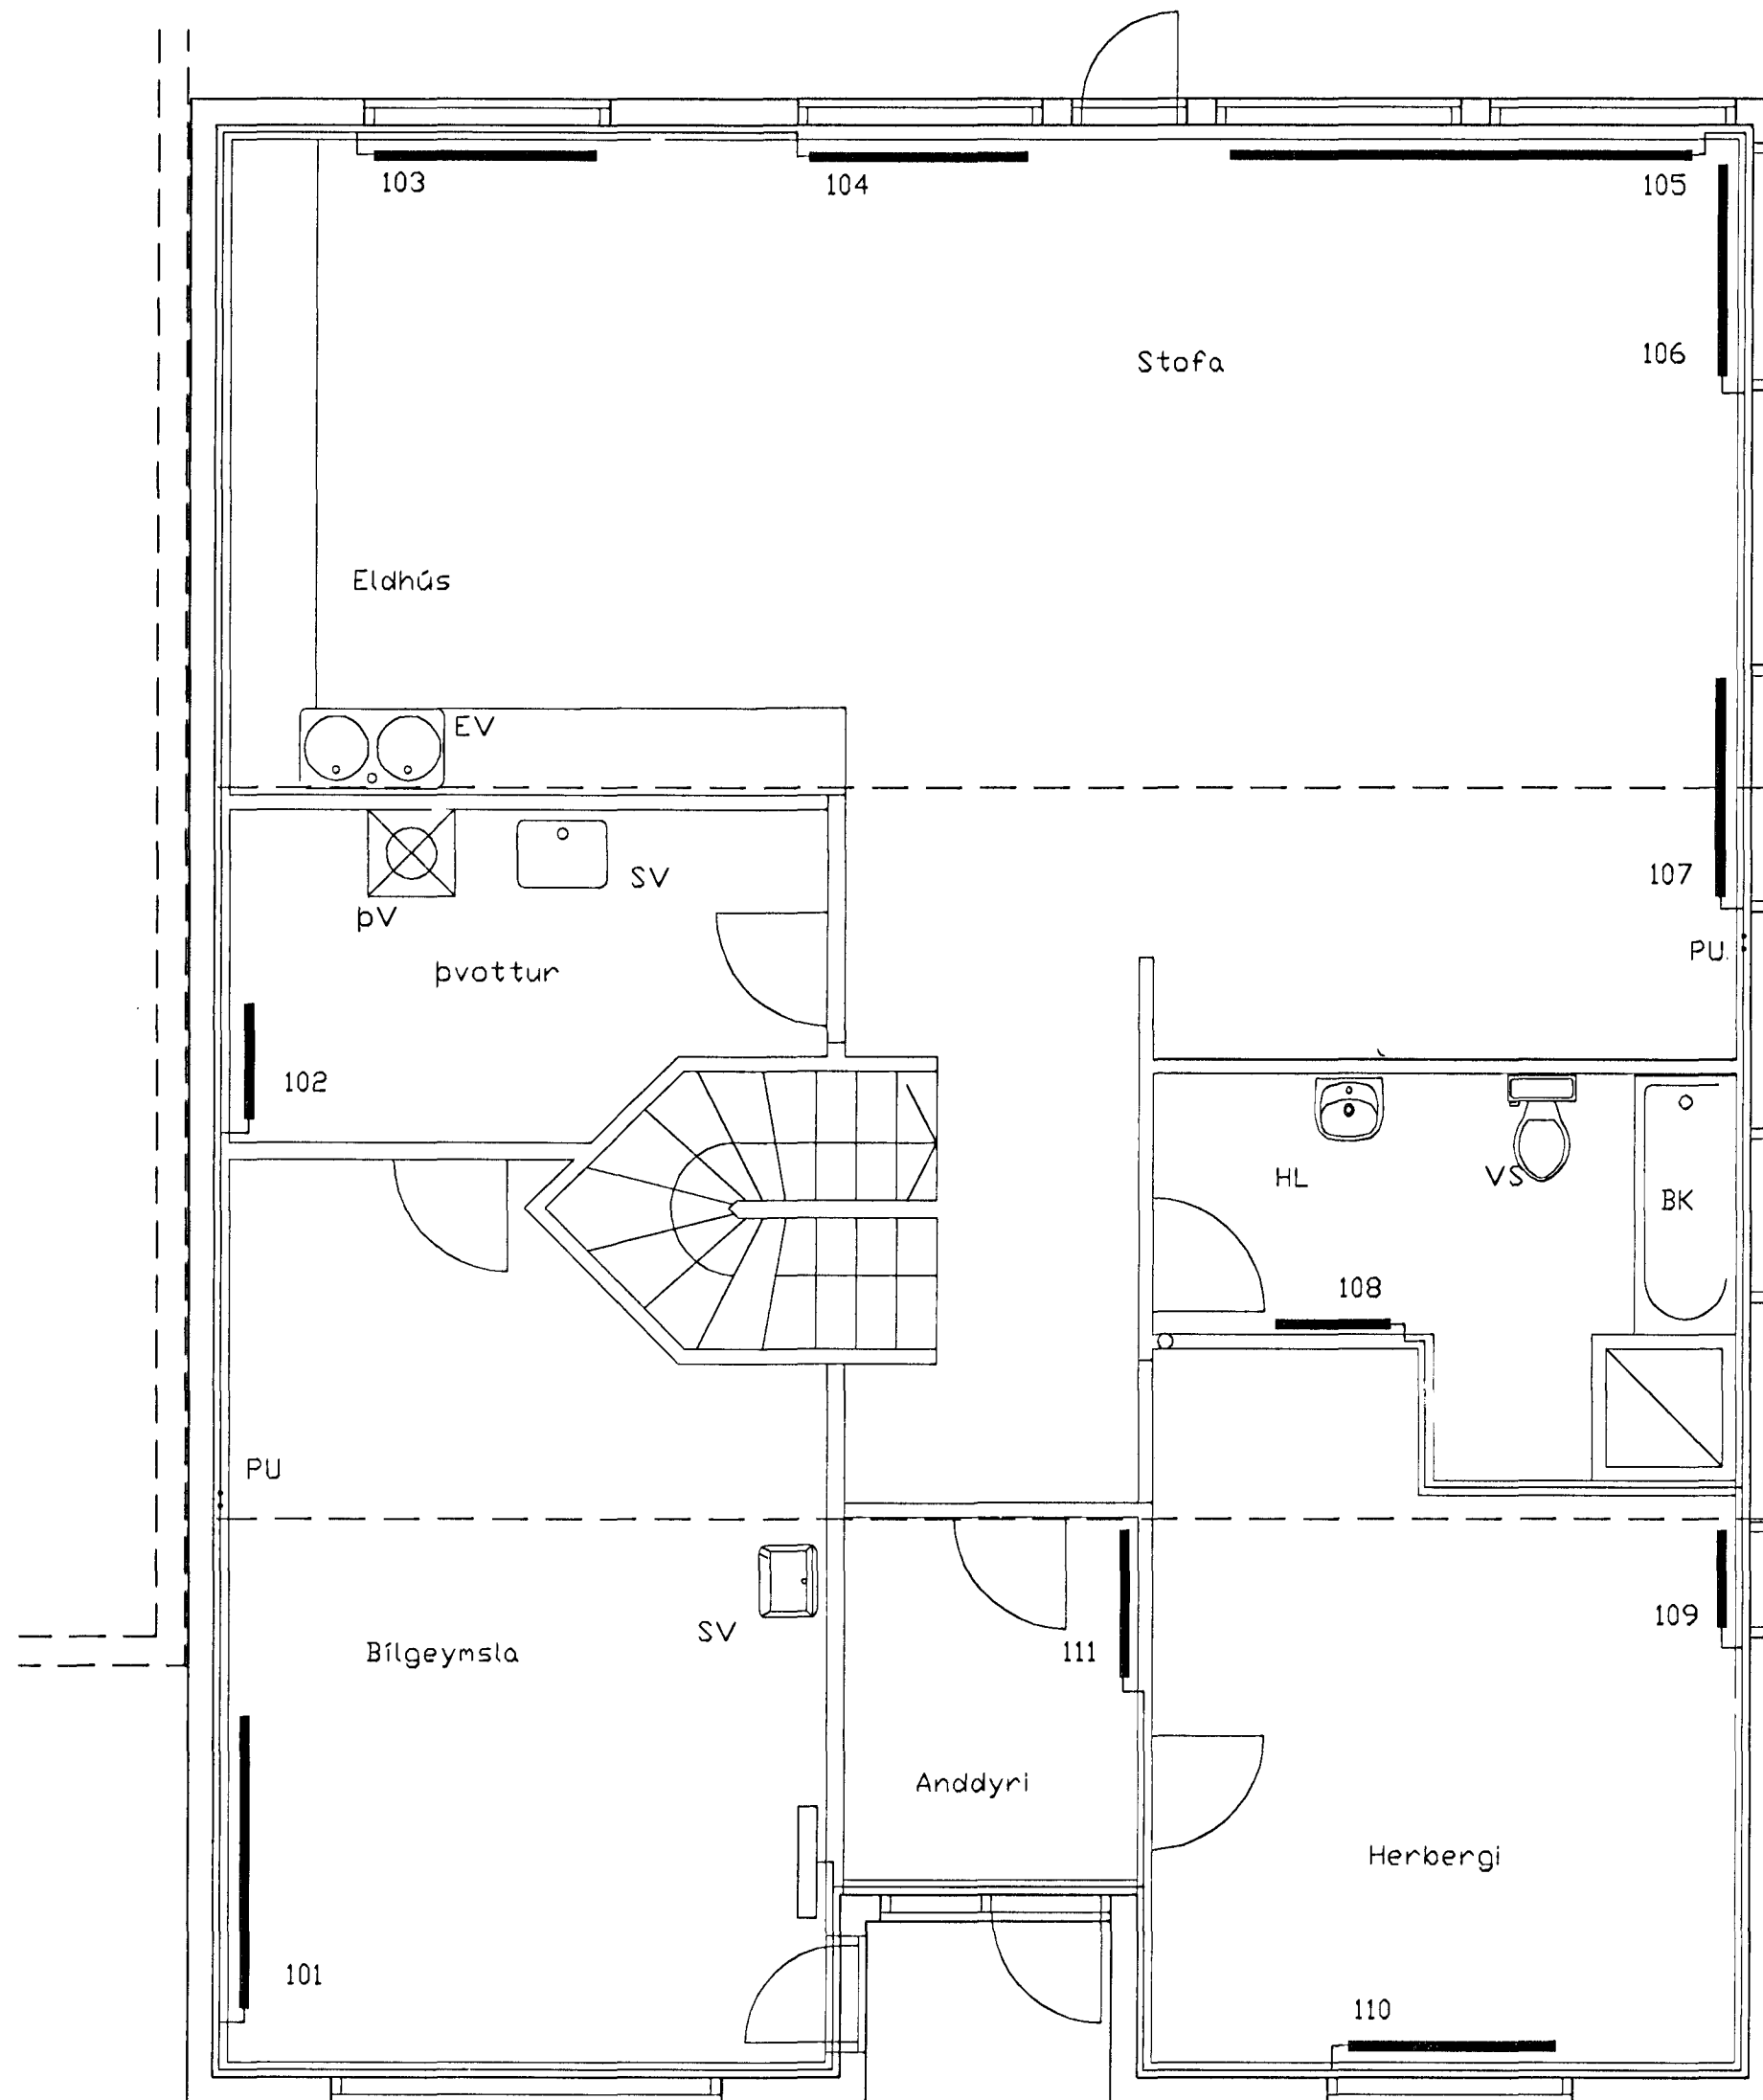

Hitalagnir, 1. hæð
Grunnmynd, 1:50

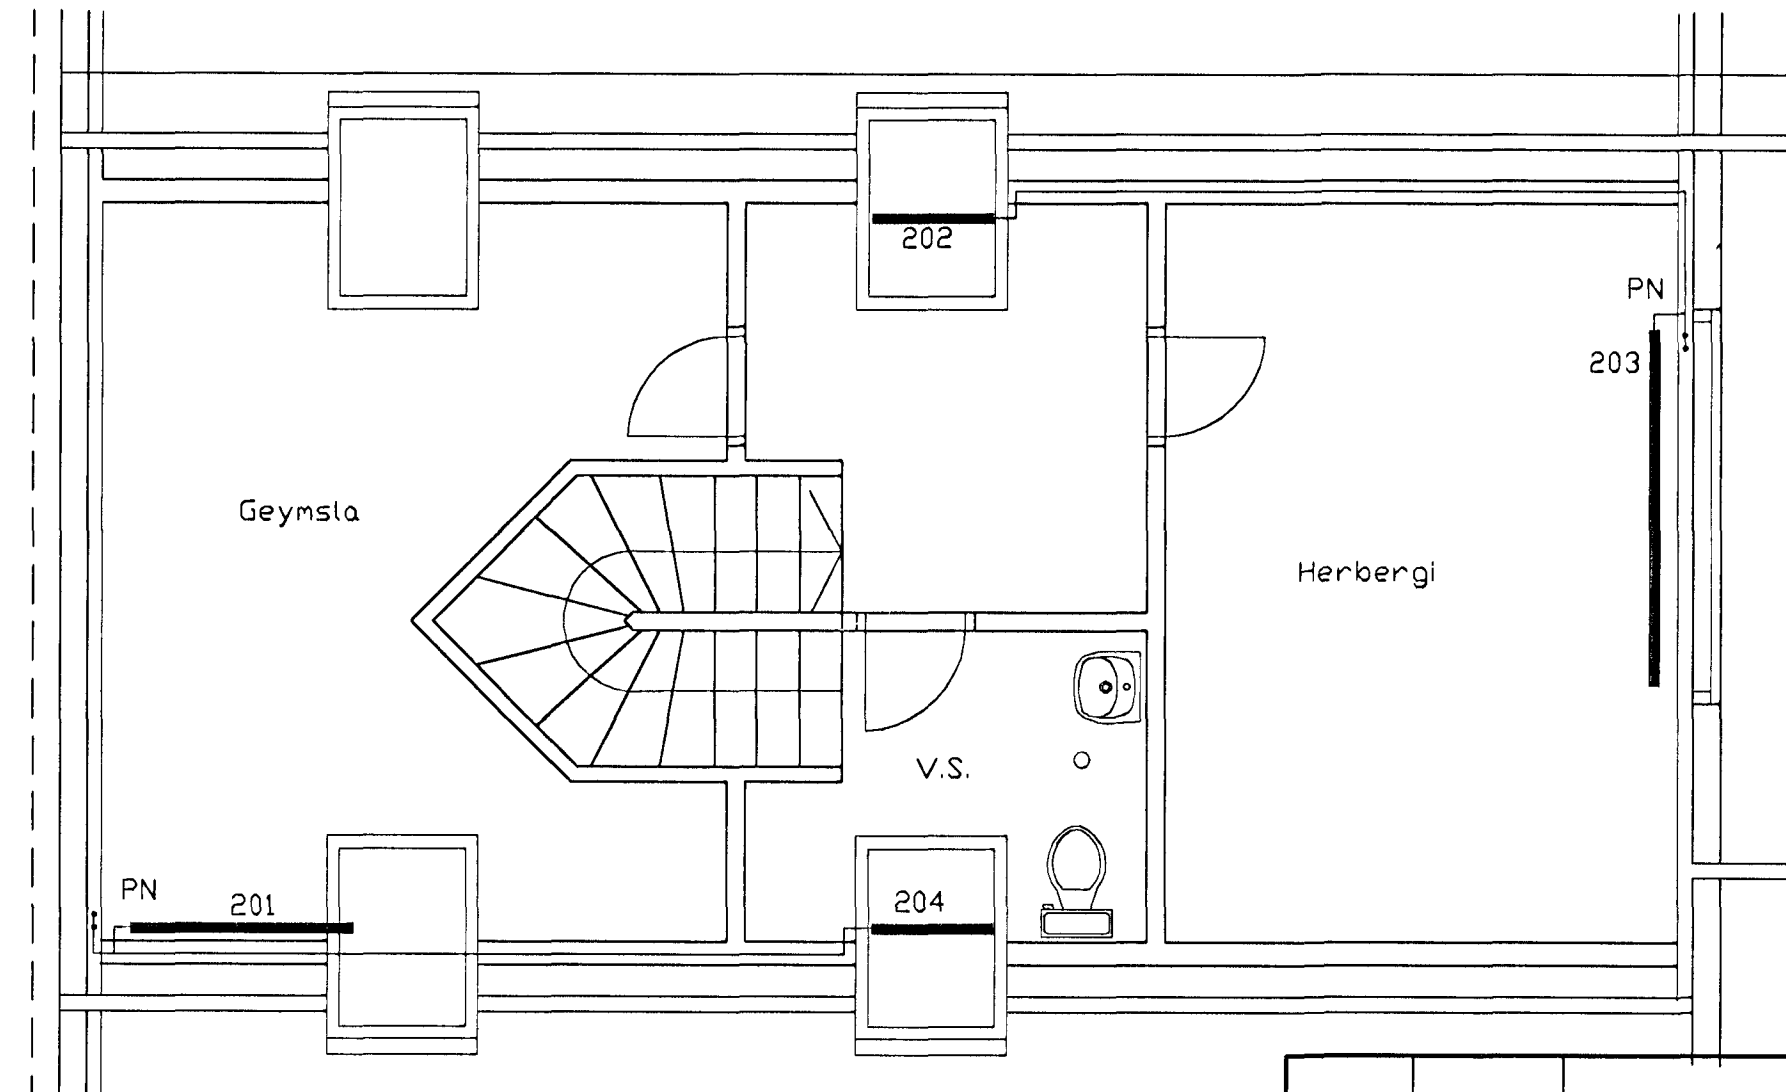

Hitalagnir, milliloft
Grunnmynd, 1:50

Ofn Nr	Klettabyggð 2 Staðsetning	Hitapörf Kcal/h	Mesta Lengd	Mesta Hæð	Hitapörf Wöit	Stíllitala TA-loki
101	Bífréiðageymsla	2340	2000	600	2721	7
102	pVottur	500	800	600	582	2,5
103	Eldhús	1070	1500	600	1244	5
104	Stofa	1030	1500	400	1198	5
105	Stofa	2000	2900	400	2326	7
106	Stofa	1030	1500	400	1198	5
107	Stofa	1250	1500	600	1454	5
108	Bað	750	800	600	872	4
109	Herbergi	510	600	600	593	2,5
110	Herbergi	1290	1500	600	1500	5
111	Anddyri	650	800	600	756	3
201	Geymsla	1000	2200	600	1163	4
202	Stígi	500	1000	600	582	2,5
201	Herbergi	1140	2200	600	1326	5
202	V.S.	500	1000	600	582	2,5
Hitatap samt.=		15560				

Br.	Dags.	Eðll breytinga	Sign

Klettabyggð 2 Hafnarfirði

Byggingaútlit frá Hafnarfirði
Afgreitt þann
26.11.2000
Sigurbjartur Halldórsson

Hitalagnir

DAGS. Desember 99

VERK NR. 9950

TEIKN. NR. 2-02

HANNAÐ Sveinbjörn Hinriksson Kt.160851-2529

TEIKNAÐ Sveinbjörn Hinriksson Kt.160851-2529

YFIRFARIÐ *[Signature]*

TÆKNIÞJÓNUSTA SIGURDAR ÞORLEIFSSONAR ehf
STRANDGÖTU 11 220 HAFNARFIRÐI
SÍMI 555-4255 FAX 565-2875
E-mail taeknihjonusta@islandia.is

