



KLETTABYGGÐ 2,4 og 6 HAFNARFIRÐI.

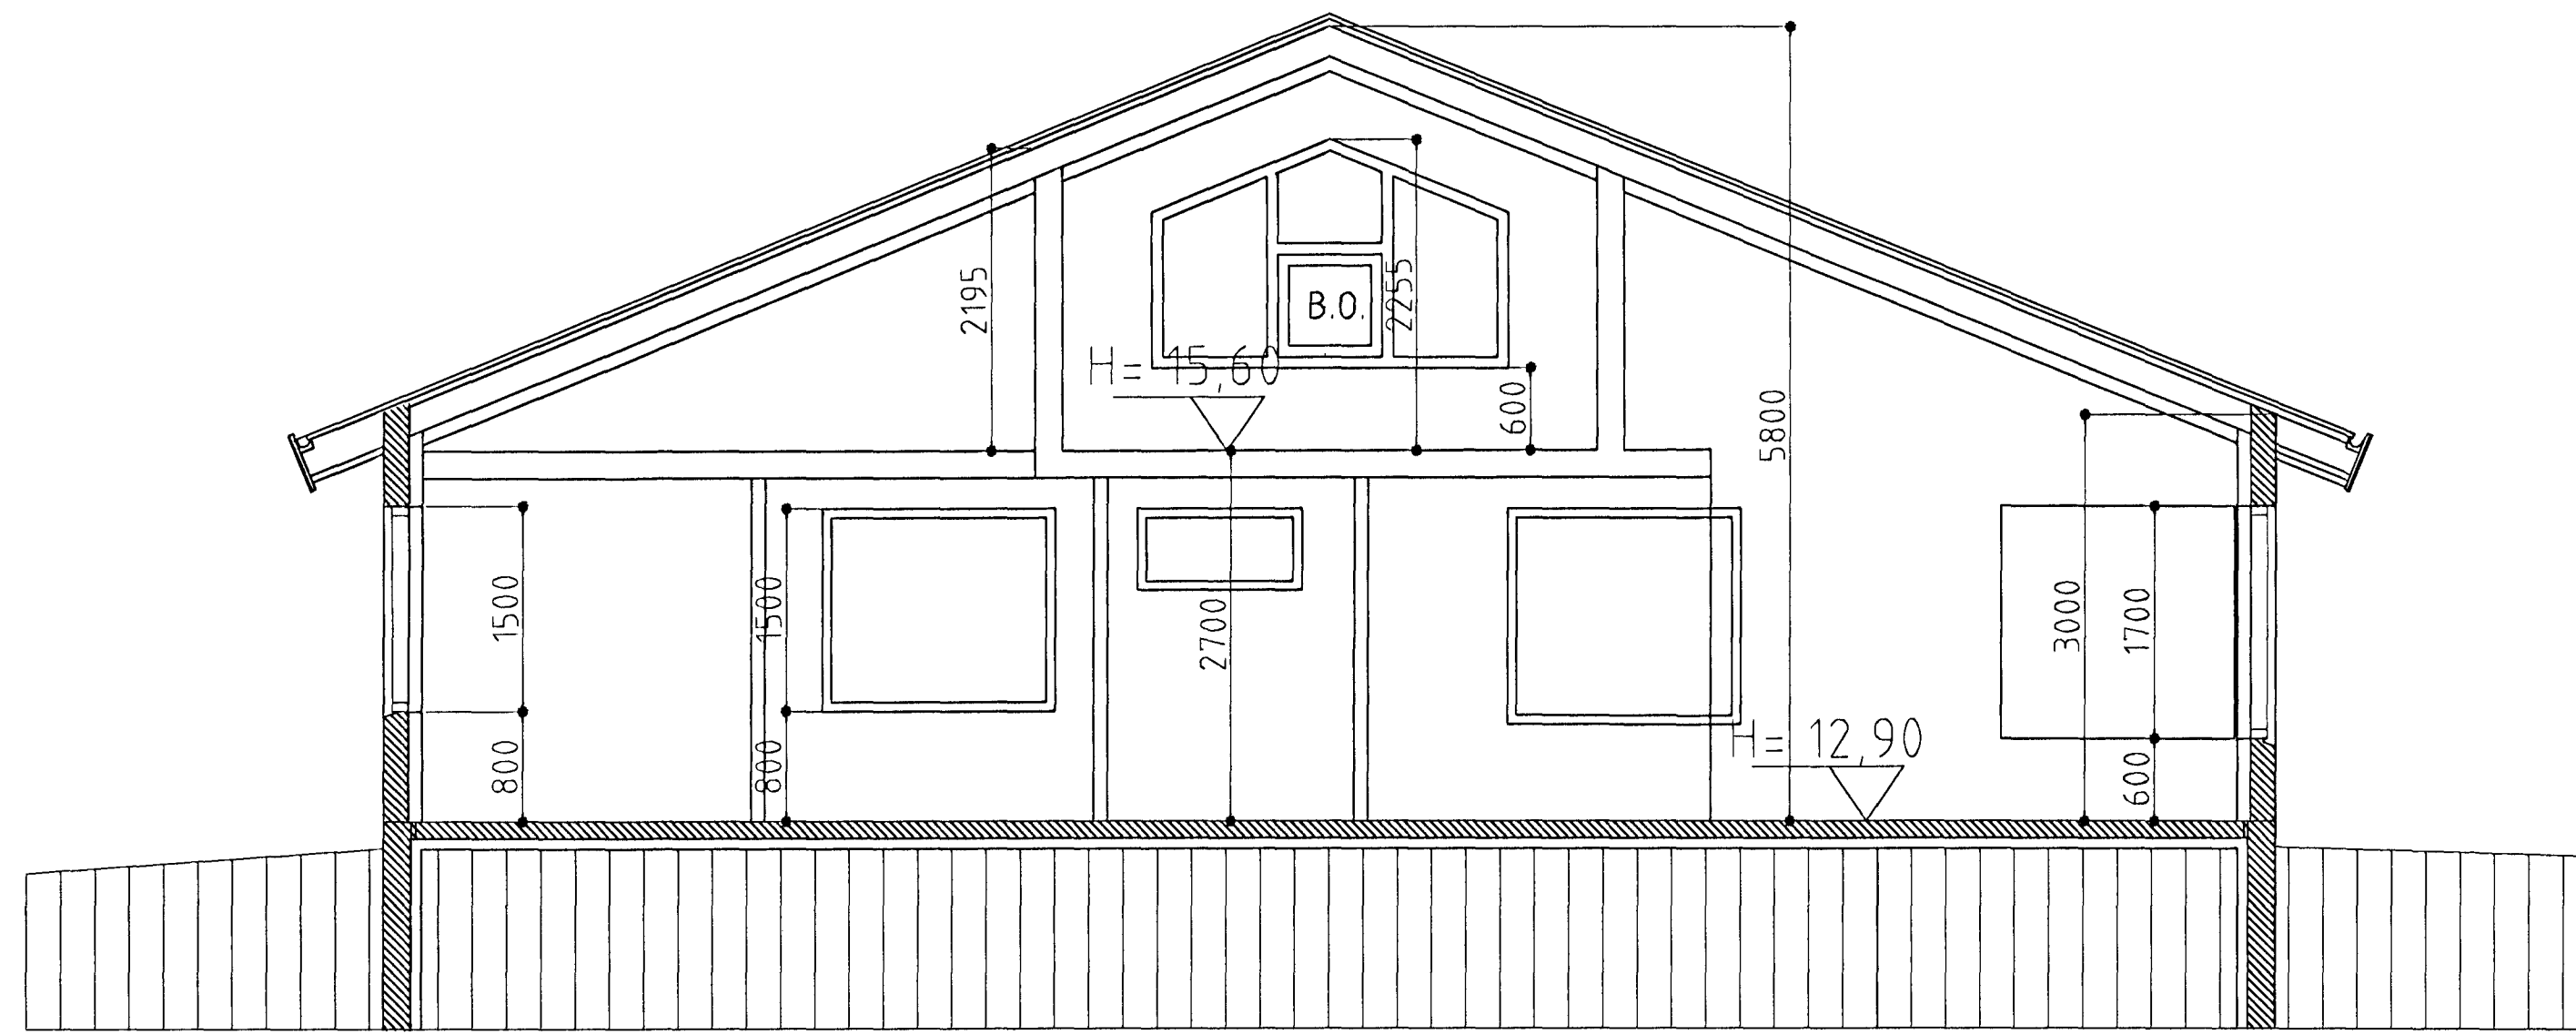

SNID A-A. MKV. 1:50.

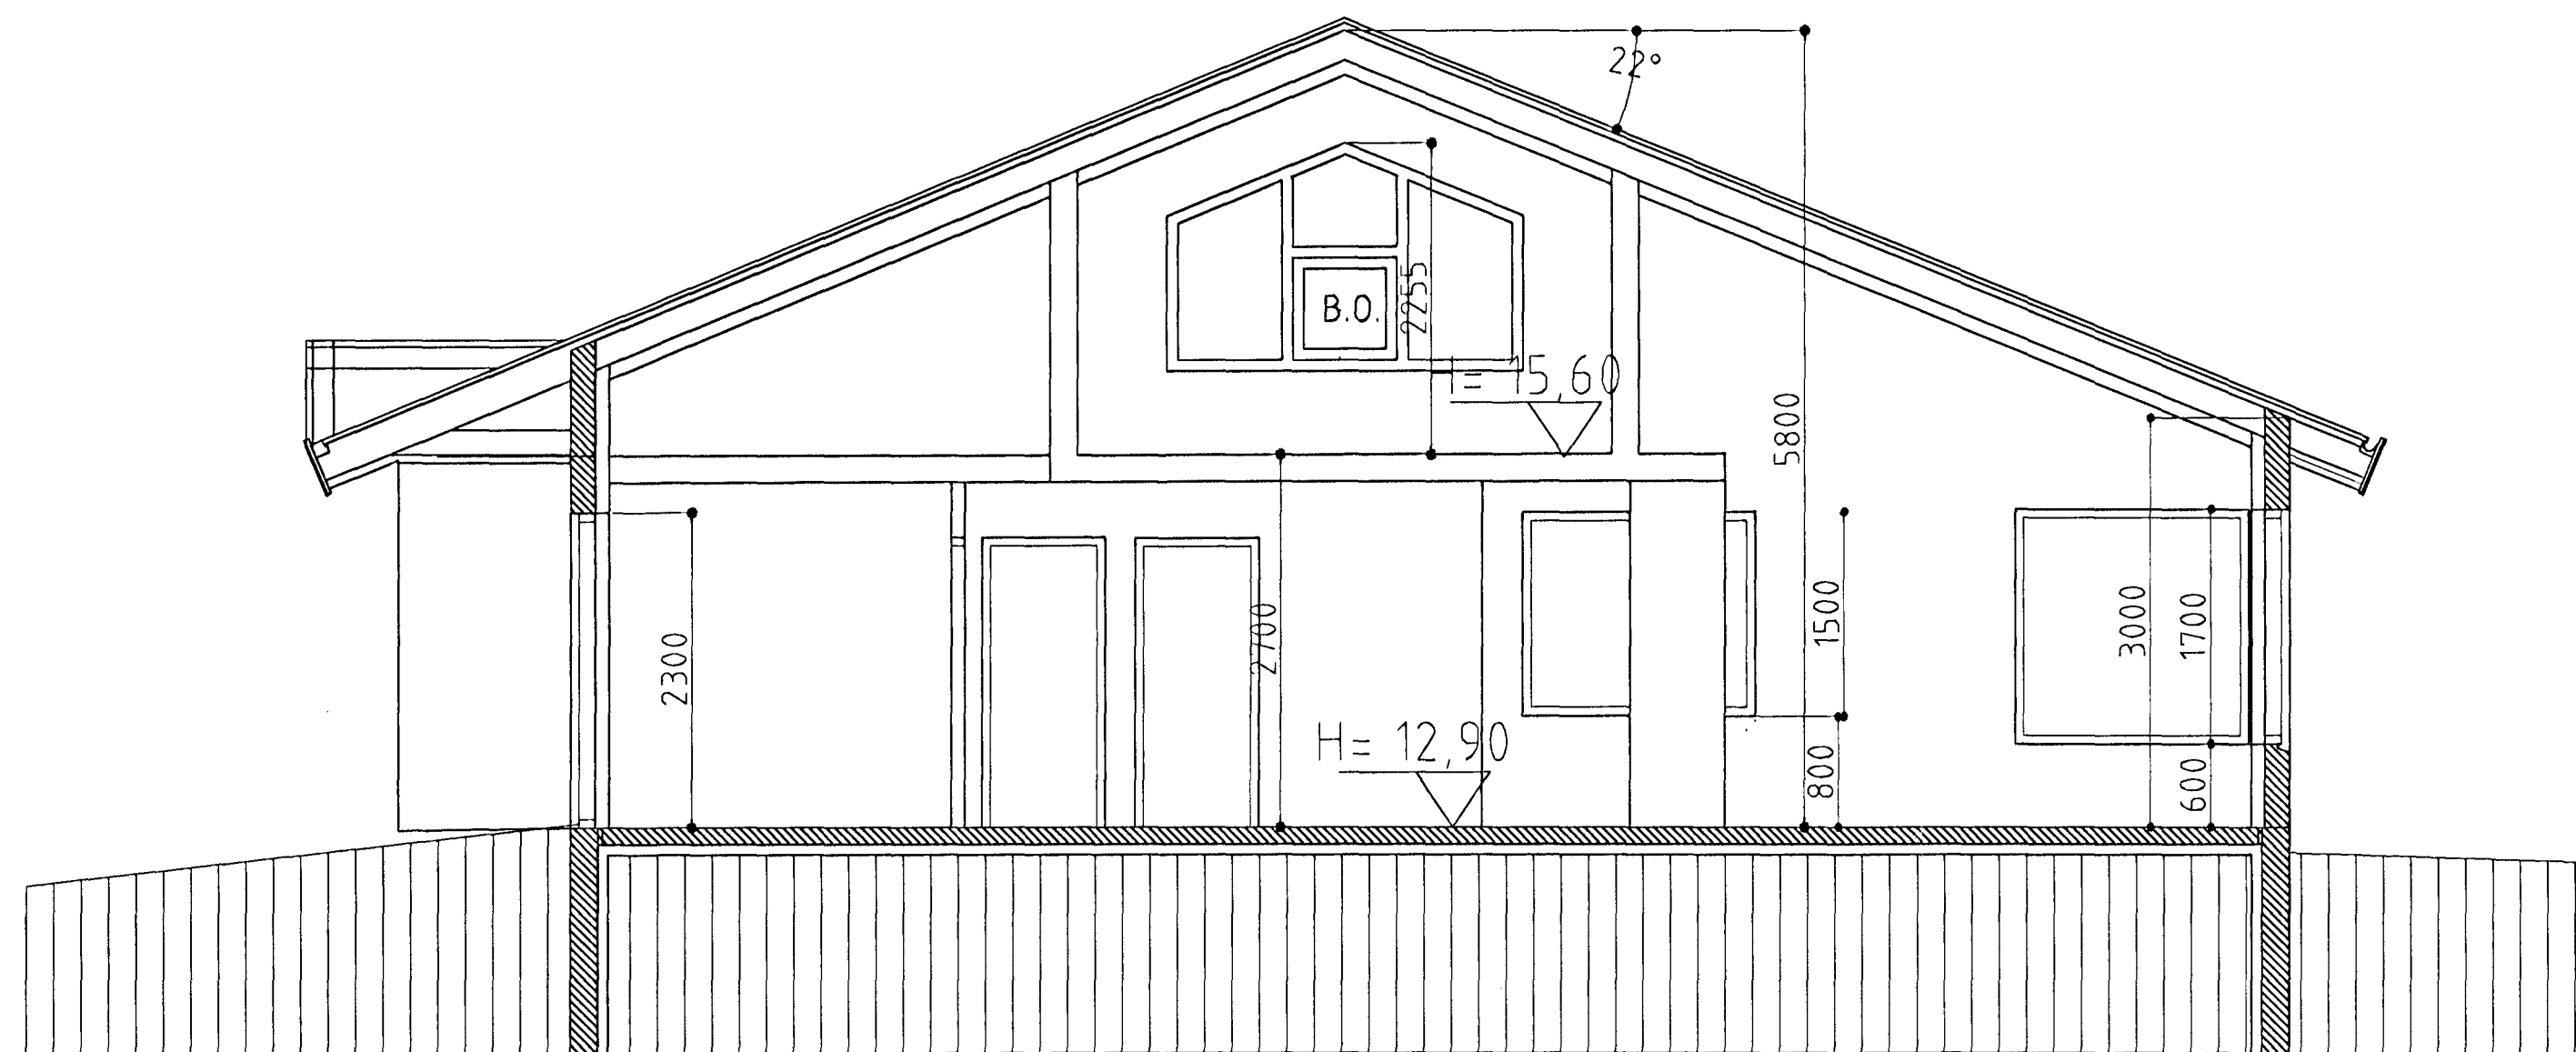


SNID B-B. MKV. 1:50.

KLETTABYGGÐ 2,4 og 6 HAFNARFIRÐI.

Sigurður Þorvarðarson byggingafræðingur b.f.í.
Teiknistofan Strandgötu 11 220 Hafnarfirði.

Sími: 5651510. Fax: 5651299. Netfang: teiknistofan@islandia.is

Byggingafræðingur
Atvinnuleysis

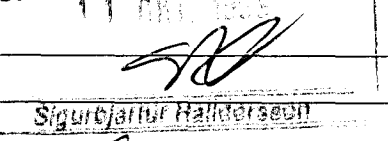Skýringar:	Sérteikning.	 Sigurður Þorvarðarson
Teikning:	Sniðmyndir	
Mælikvæði:	1: 50.	
Undirskrift:	6/1099 kg-p	
Blað nr:	3 af 6.	Dagsetning: 20 september 1999
Breytt:		